


VZOROVÝ ŘEZ ULOŽENÍ POTRUBÍ VODOVODNÍ PŘÍPOJKY

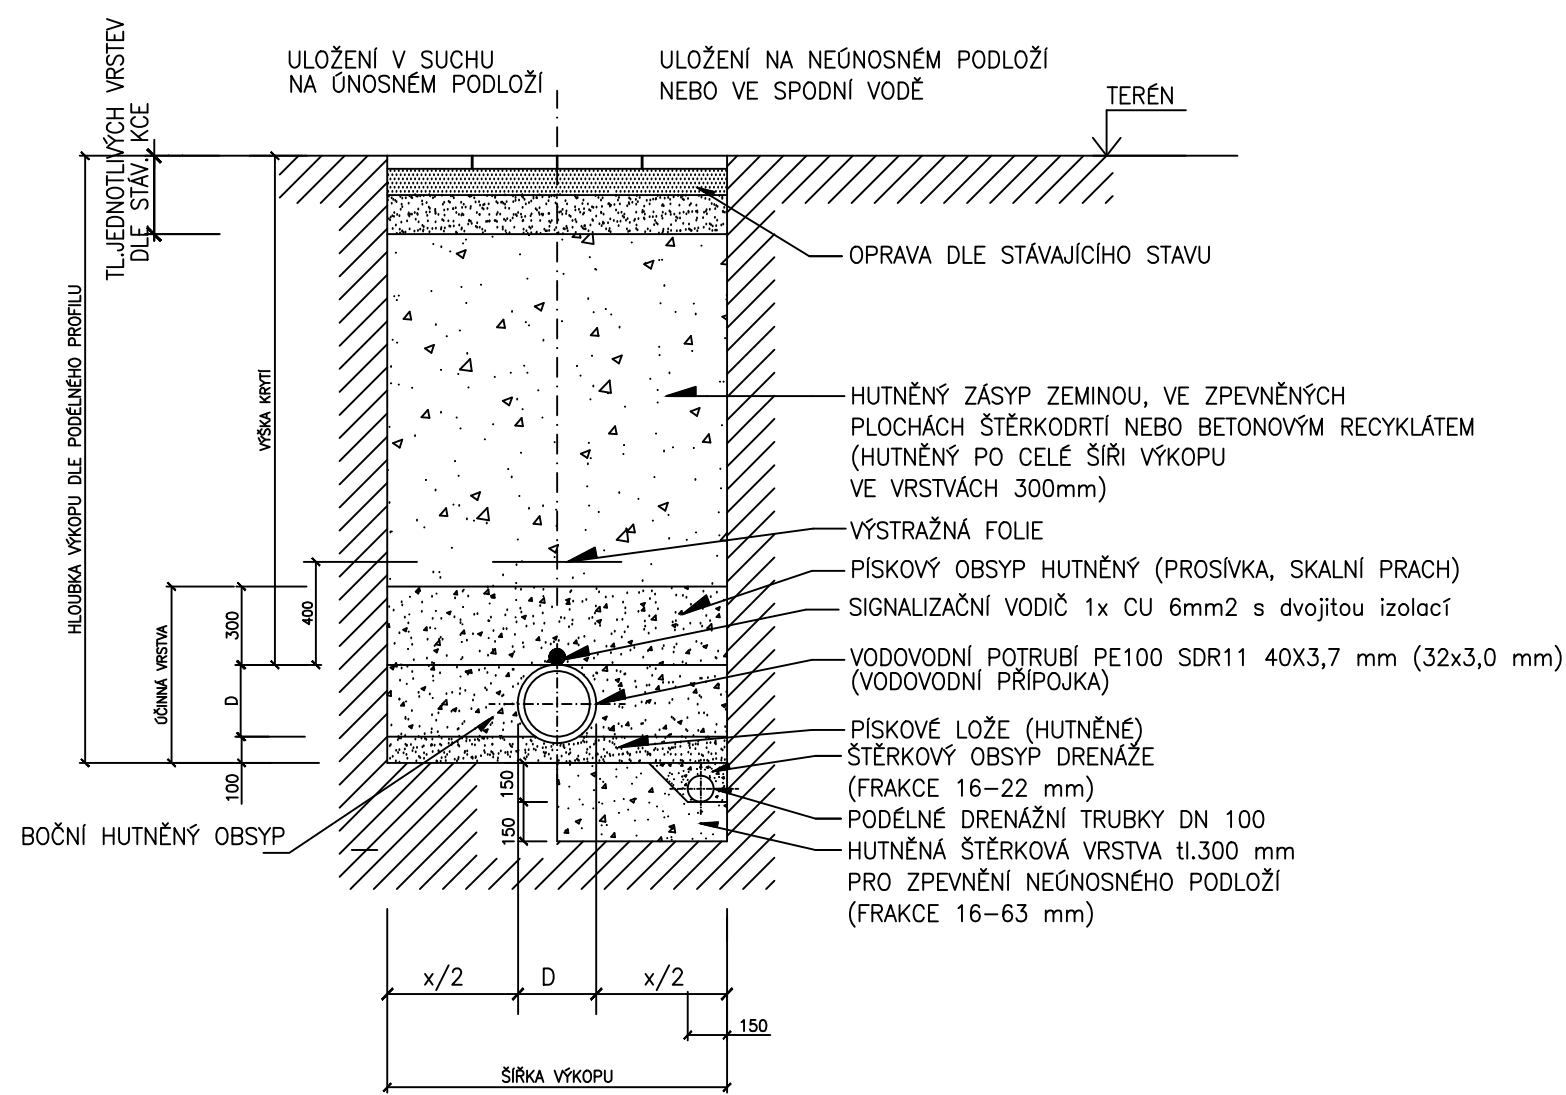

VÝŠKA KRYTÍ POTRUBÍ V ROZMEZÍ 1,2 – 1,5 m
V HLINITÝCH ZEMINÁCH 1,2 m, V HLINITOPÍŠČITÝCH ZEMINÁCH 1,3m, V PÍŠČITÝCH ZEMINÁCH 1,4m
VE ŠTĚRKOVÝCH A SKALNATÝCH ZEMINÁCH 1,5m,
ŠÍŘKA VÝKOPU DLE PLATNÝCH TECHNICKÝCH NOREM. ŠÍŘKOU VÝKOPU SE ROZUMÍ VZDÁLENOST STĚN VÝKOPU
NEBO PAŽENÍ MĚŘENÁ VE VÝŠCE VRCHOLU POTRUBÍ.
RÝHA VÝKOPU V SOUDRŽNÝCH ZEMINÁCH BUDE V ZASTAVĚNÉM ÚZEMÍ OD HLOUBKY 1,3 m A V NEZASTAVĚNÉM ÚZEMÍ
OD HLOUBKY 1,5m PAŽENA. v NESOURODÝCH ZEMINÁCH BUDE PROVEDENO PAŽENÍ OD HLOUBKY 0,7m.
PŘI POUŽITÍ PAŽENÍ BUDE ŠÍŘKA VÝKOPU ZVĚTŠENA NA KAŽDOU STRANU O 0,1m.
NEJMENŠÍ ŠÍŘKA VÝKOPU SE SVISLÝMI STĚNAMI, DO KTERÝCH VSTUPUJÍ OSOBY JE 0,8m DLE NAŘÍZENÍ VLÁDY Č.591/2006 Sb.

NEJMENŠÍ ŠÍŘKA RÝHY V ZÁVISLOSTI NA HLOUBCE RÝHY: – HLOUBKA OD 1,00m DO 1,75m = ŠÍŘKA 0,80m
– HLOUBKA OD 1,75m DO 4,00m = ŠÍŘKA 0,90m
– HLOUBKA NAD 4,00m = ŠÍŘKA 1,00m

POZNÁMKA

- VYSKYTNE–LI SE PŘI REALIZACI VE VÝKOPU MÍSTO, KDE BUDE ZJIŠTĚNO NEÚNOSNÉ PODLOŽÍ (PŘÍPADNĚ ZVÝŠENÁ HLADINA SPODNÍ VODY), BUDE NUTNÉ PROVÁDĚT ŠTĚRKOVÝ PODSYP S PODÉLNOU DRENÁŽÍ
- V MÍSTĚ S PŘÍPADNOU ZVÝŠENOU HLADINOU SPODNÍ VODY BUDE POLOŽENA SOUBĚŽNÁ PODÉLNÁ DRENÁŽ A BUDE PROVÁDĚNO PŘEČERPÁVÁNÍ SPODNÍCH VOD DO SBĚRNÉ JÍMKY (PO UKONČENÍ VÝSTAVBY BUDOU DRENÁŽE ZASLEPENY A SBĚRNÁ JÍMKA ZRUŠENA)
- KŘÍŽENÍ PROJ. PŘÍPOJKY VODY SE STÁV. INŽ. SÍTĚMI JE ZŘEJMÉ ZE SITUACE 1:200 PŘED ZAHÁJENÍM ZEMNÍCH PRACÍ NUTNO NECHAT VYTÝČIT TYTO SÍTĚ SPRÁVCI PŘÍMO V TERÉNU A OVĚŘIT V MÍSTECH KŘÍŽENÍ JEJICH SKUTEČNÉ HLOUBKY
- MÍRA ZHUTNĚNÍ DLE ISO 93% PROCTOROVY ZKOUŠKY
- DLE RELAT. ULEHLOSTI MÍRA ZHUTNĚNÍ 0,67 < ID < 0,90

SO 07 - VODOVODNÍ A KANALIZAČNÍ PŘÍPOJKA

AUTOR	Ing. Petr Hlaváč sídlo: Trávníky 41, 613 00 Brno, tel: +420 731 179 238	
ODPOVĚDNÝ PROJEKTANT	Ing. Petr Hlaváč	
VYPRACOVAL	Ing. Petr Hlaváč	
NÁZEV VÝKRESU	07.07. VZOROVÉ ULOŽENÍ VODOVODNÍ PŘÍPOJKY	MĚŘÍTKO
NÁZEV AKCE	REKONSTRUKCE HISTORICKÉHO VODÁRENSKÉHO AREÁLU BÝVALÝCH MĚSTSKÝCH VODOJEMŮ, ŽLUTÝ KOPEC V BRNĚ	DATUM 03/2021
INVESTOR	Statutární město Brno Dominikánské náměstí 196/1, Brno-město, 602 00 Brno	Č. PARÉ
MÍSTO STAVBY	Brno, parc. č. 325, 326, 328, 329, 330; k.ú. Staré Brno 610089	
STUPEŇ	DSP - dokumentace pro stavební povolení	