




ŘEZ C-C'

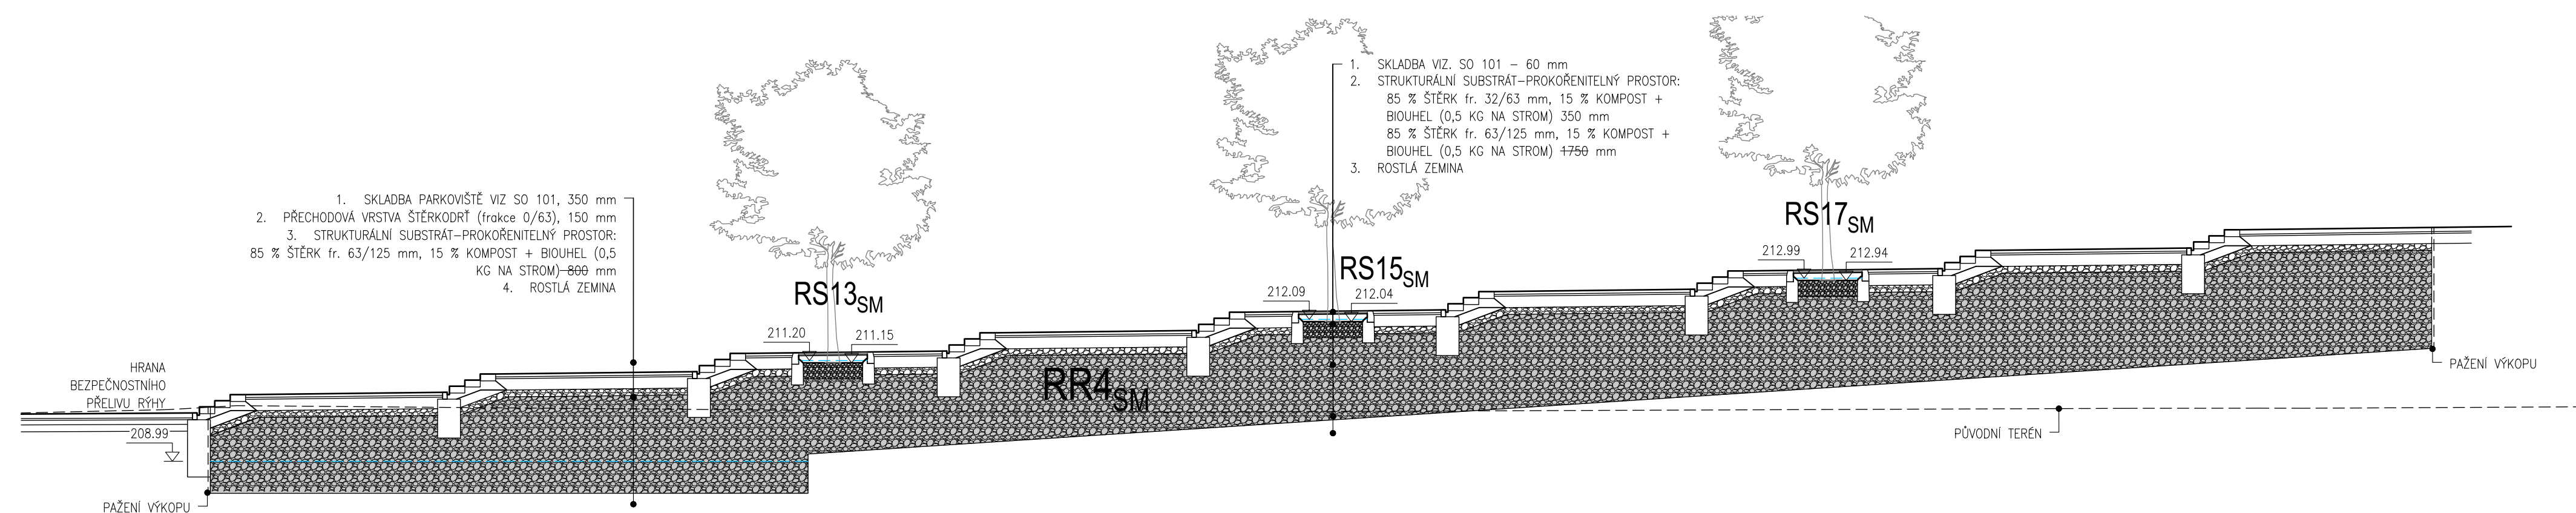


ŘEZ D-D'

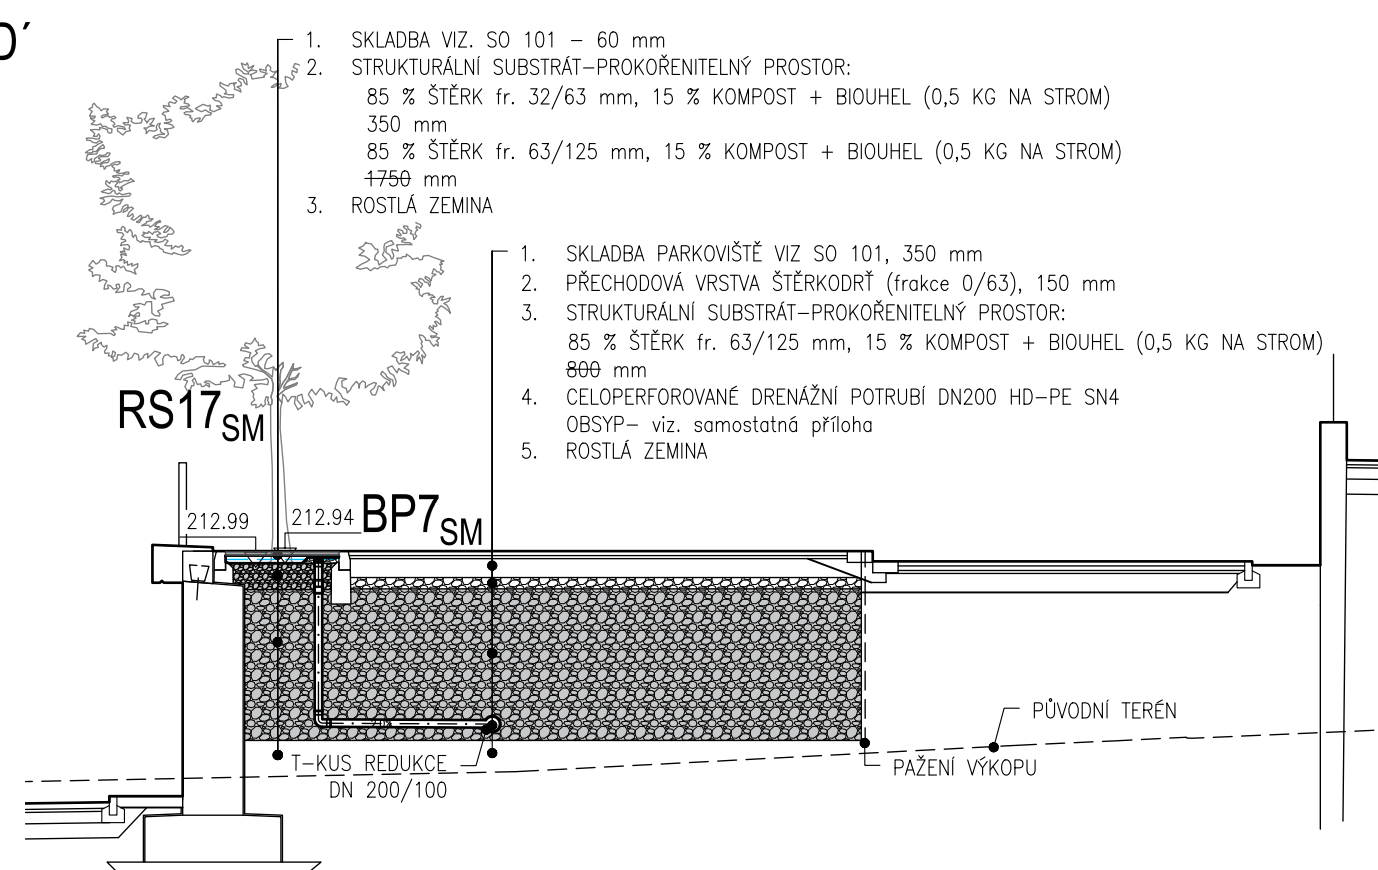

ŘEZ E-E'

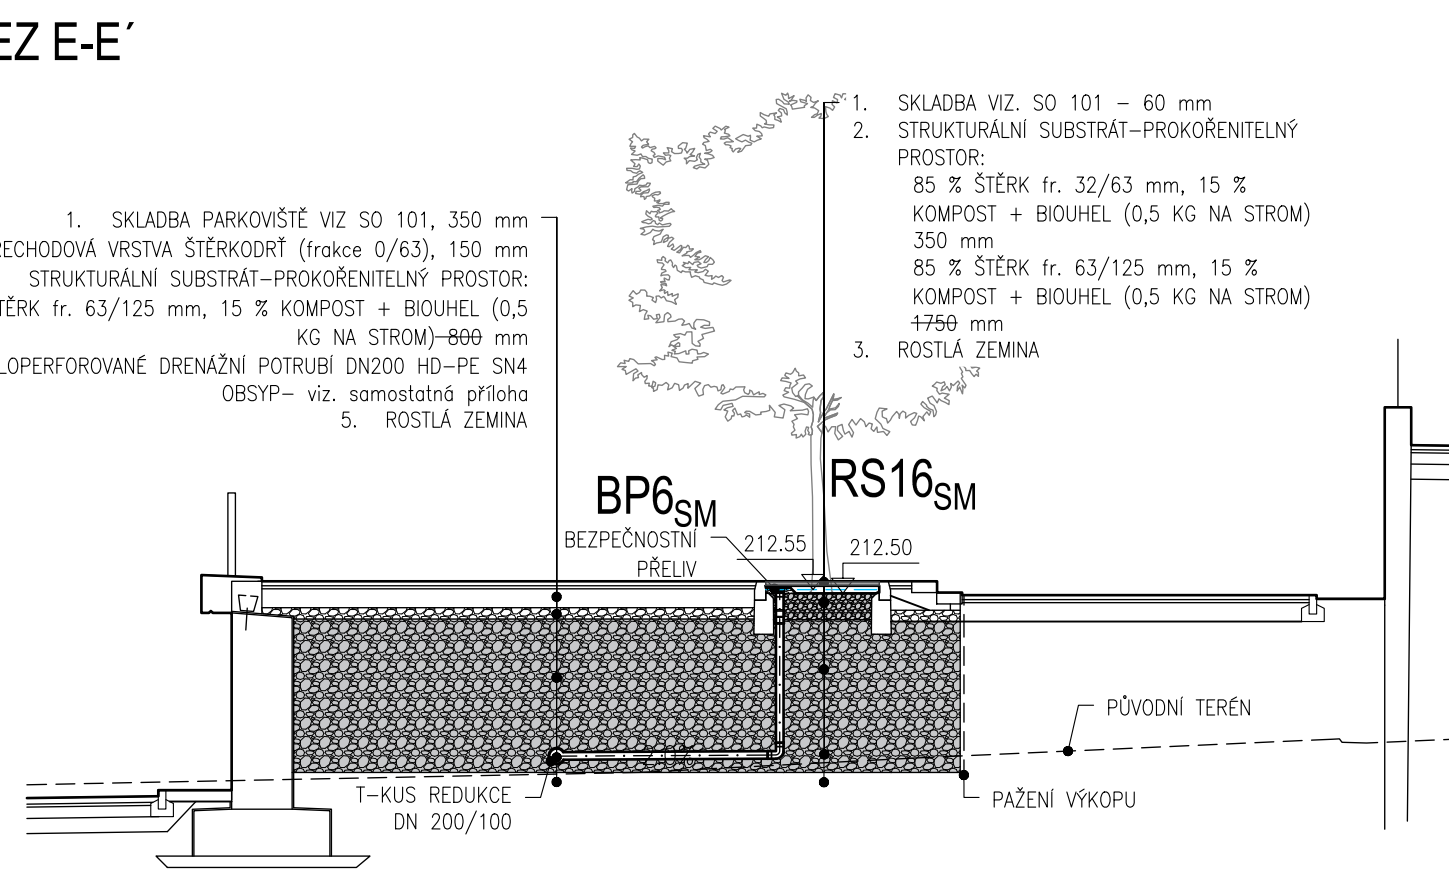

ŘEZ F-F'

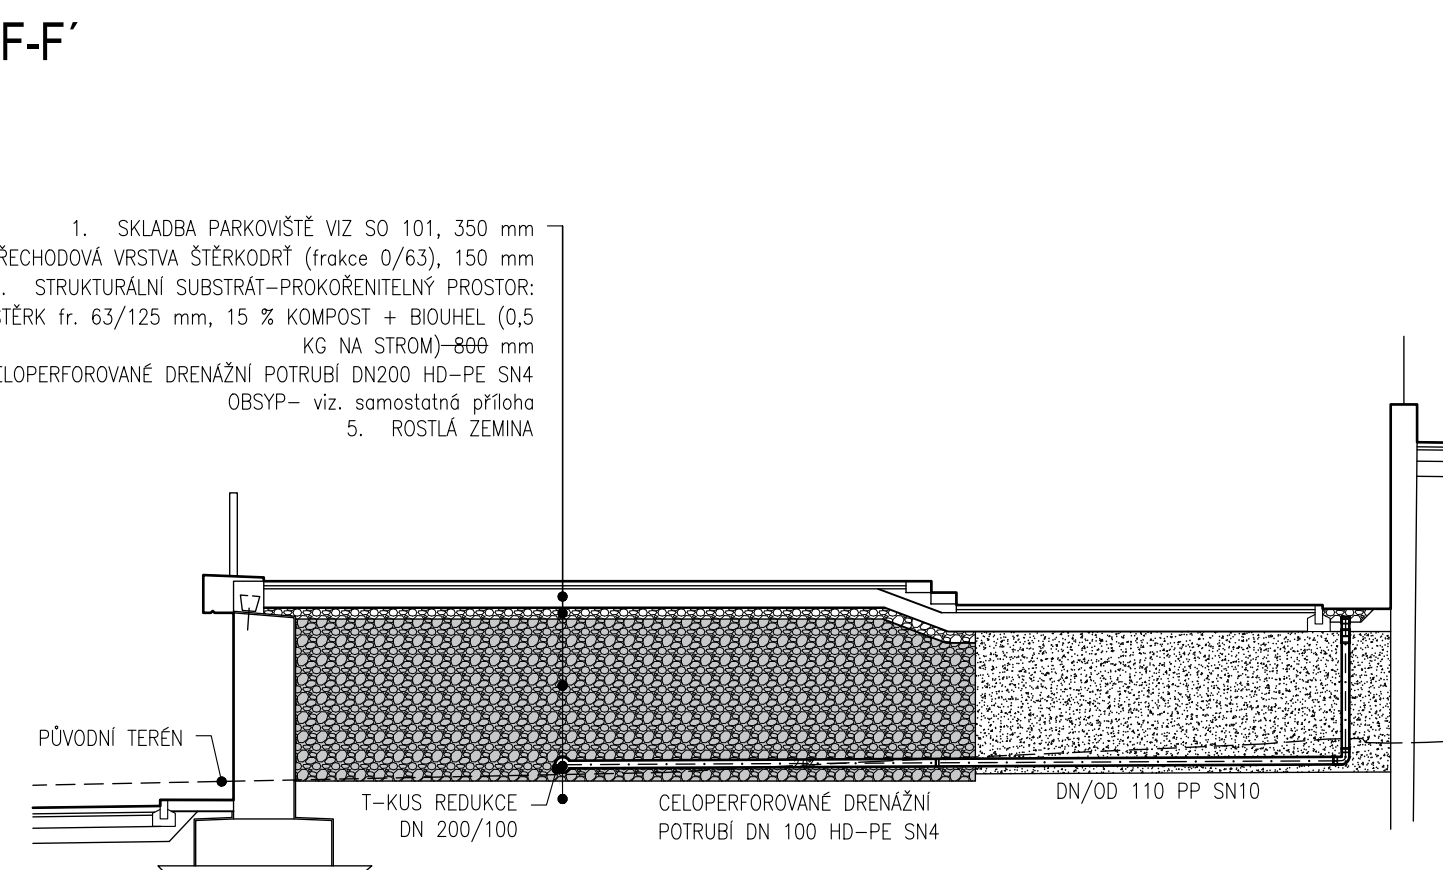

POZNÁMKA:

1. ZASTOUPENÍ NULOVÉ FRAKCE V PŘECHODOVÉ VRSTVĚ ŠTERKU MUSÍ BÝT MENŠÍ NEŽ 7 % OBJEMU.
2. ZEMNÍ PRÁCE BUDOU PROVÁDĚNY PO VYTVOŘENÍ INŽENÝRSKÝCH SÍTÍ A JEJICH OVĚŘENÍ RUČNĚ KOPANÝMI SONDAMI.
3. V RAMCI STAVĚNÍ SE MOHOU NACHÁZET ROZVODY NEZAKRESLENÉ V PD – ZEMNÍ PRÁCE JE NUTNÉ PROVÁDĚT S MAX. OPATRNOSTÍ.
4. RÝHU LZE PROVĚST BEZ PAŽENÍ DO HL. 1,2 m.
5. POKUD BY BYLA STABILITA STĚNY VÝKOPU OHROŽENA VIBRACEMI, KLIMATICKÝMI VLIVY, PROVOZEM NA STAVĚNÍŠTI APOD. MUSÍ SE PAŽIT DO HLUBOKY 0,7 m.
6. VZNIKÁ ŠTERBINA MEZI PAŽENÍM A ROSTLOU ZEMINOU BUDE VYPLNĚNA OBYSEM TAK, ABY PAŽENÍ AKTIVNĚ SPOSOBO LA OKOLNÍ TERÉN.

PDPS

D.1.3

1. STAVBA

INVESTOR

B | R | N | O
STATUTÁRNÍ MĚSTO BRNO
Dominikánské náměstí 1, 601 67 Brno



Dopravní podnik města Brna a.s.

DOPRAVNÍ PODNIK MĚSTA BRNA, a. s.
Hlinky 64/151, Pisárky, 603 00 Brno



BRNĚNSKÉ KOMUNIKACE, a.s.
Reneská třída 787/1a, 639 00 Brno



TEPLÁRNY BRNO, a.s.
Okružní 25, 638 00 Brno-Lesná

KOORDINÁTOR PROJEKTU A PROJEKTANT

PK OSSENDORF s.r.o.

Tomešova 1. 602 00 Brno

Hlavní inženýr projektu

ING. VLASTISLAV NOVÁK Ph.D.



**PROJEKTOVÁ KANCELÁŘ
OSSENDORF
BRNO**

ČÍSLO SMLOUVY 5500 – 2100023

HLAVNÍ PROJEKTANT

PK OSSENDORF s.r.o.

Tomešova 1, 602 00 Brno

Hlavní inženýr projektu

ING. VLASTISLAV NOVÁK Ph.D.



PROJEKTOVÁ KANCELÁŘ
OSSENDORF
BRNO

ČÍSLO SMLOUVY 5500-2100023

IO 301 ODVODNĚNÍ KOMUNIKACE SO101,102-MZI (MSKP 1.ETAPA-OD)

ZODP. PROJEKTANT	MLOSLAV JÍLEK		
VYPRACOVAL	ING. PETR HAKL		
KONTROLOVAL	ING. JIŘÍ VÍTEK		
KRAJ: JIHOŘAVSKÝ	KÚ: PÍSÁRKY [610208]	DATUM	11/2021
AKCE/STAVBA		FORMÁT A4	4
C. VOZOVNA PÍSÁRKY, ETAPA III. <i>VRÁTNÁ TRAMVAJOVÁ SMÝČKA, SOUVISEJÍCÍ STAVBY KOMUNIKACÍ, PLOCH A ZAŘÍZENÍ SLOUŽÍCÍCH K OBSLUŽE BUDOUCÍHO MULTIFUNKČNÍHO SPORTOVNÍHO A KULTURNÍHO PAVILONU</i>		STUPEŇ PD	PDFS
DOKUMENTACE OBJEKTU		ČÍSLO ZAKÁZKY	21 829
D.1.3 ODVODNĚNÍ KOMUNIKACÍ - MODROZELENÁ INFRASTRUKTURA		MĚŘÍTKO	1:100
STAVEBNÍ OBJEKT		ČÍSLO PARÉ	ČÍSLO PD/PŘÍLOHY
RETENČNÍ RÝHA RR4_{SM} - ŘEZ C-C', D-D', E-E, F-F'			07.9