


HRANA 2  
HRANA 1


Podélný profil - SO 106 NAPOJENÍ OBJEKTU RETAIL PRAK NOVÝ TUZEX S.R.O.  
HRANA 1  
M 1:500/50

KRAJ: JIHO MORAVSKÝ  
KATASTRÁLNÍ ÚZEMÍ: PÍŠÁRKY

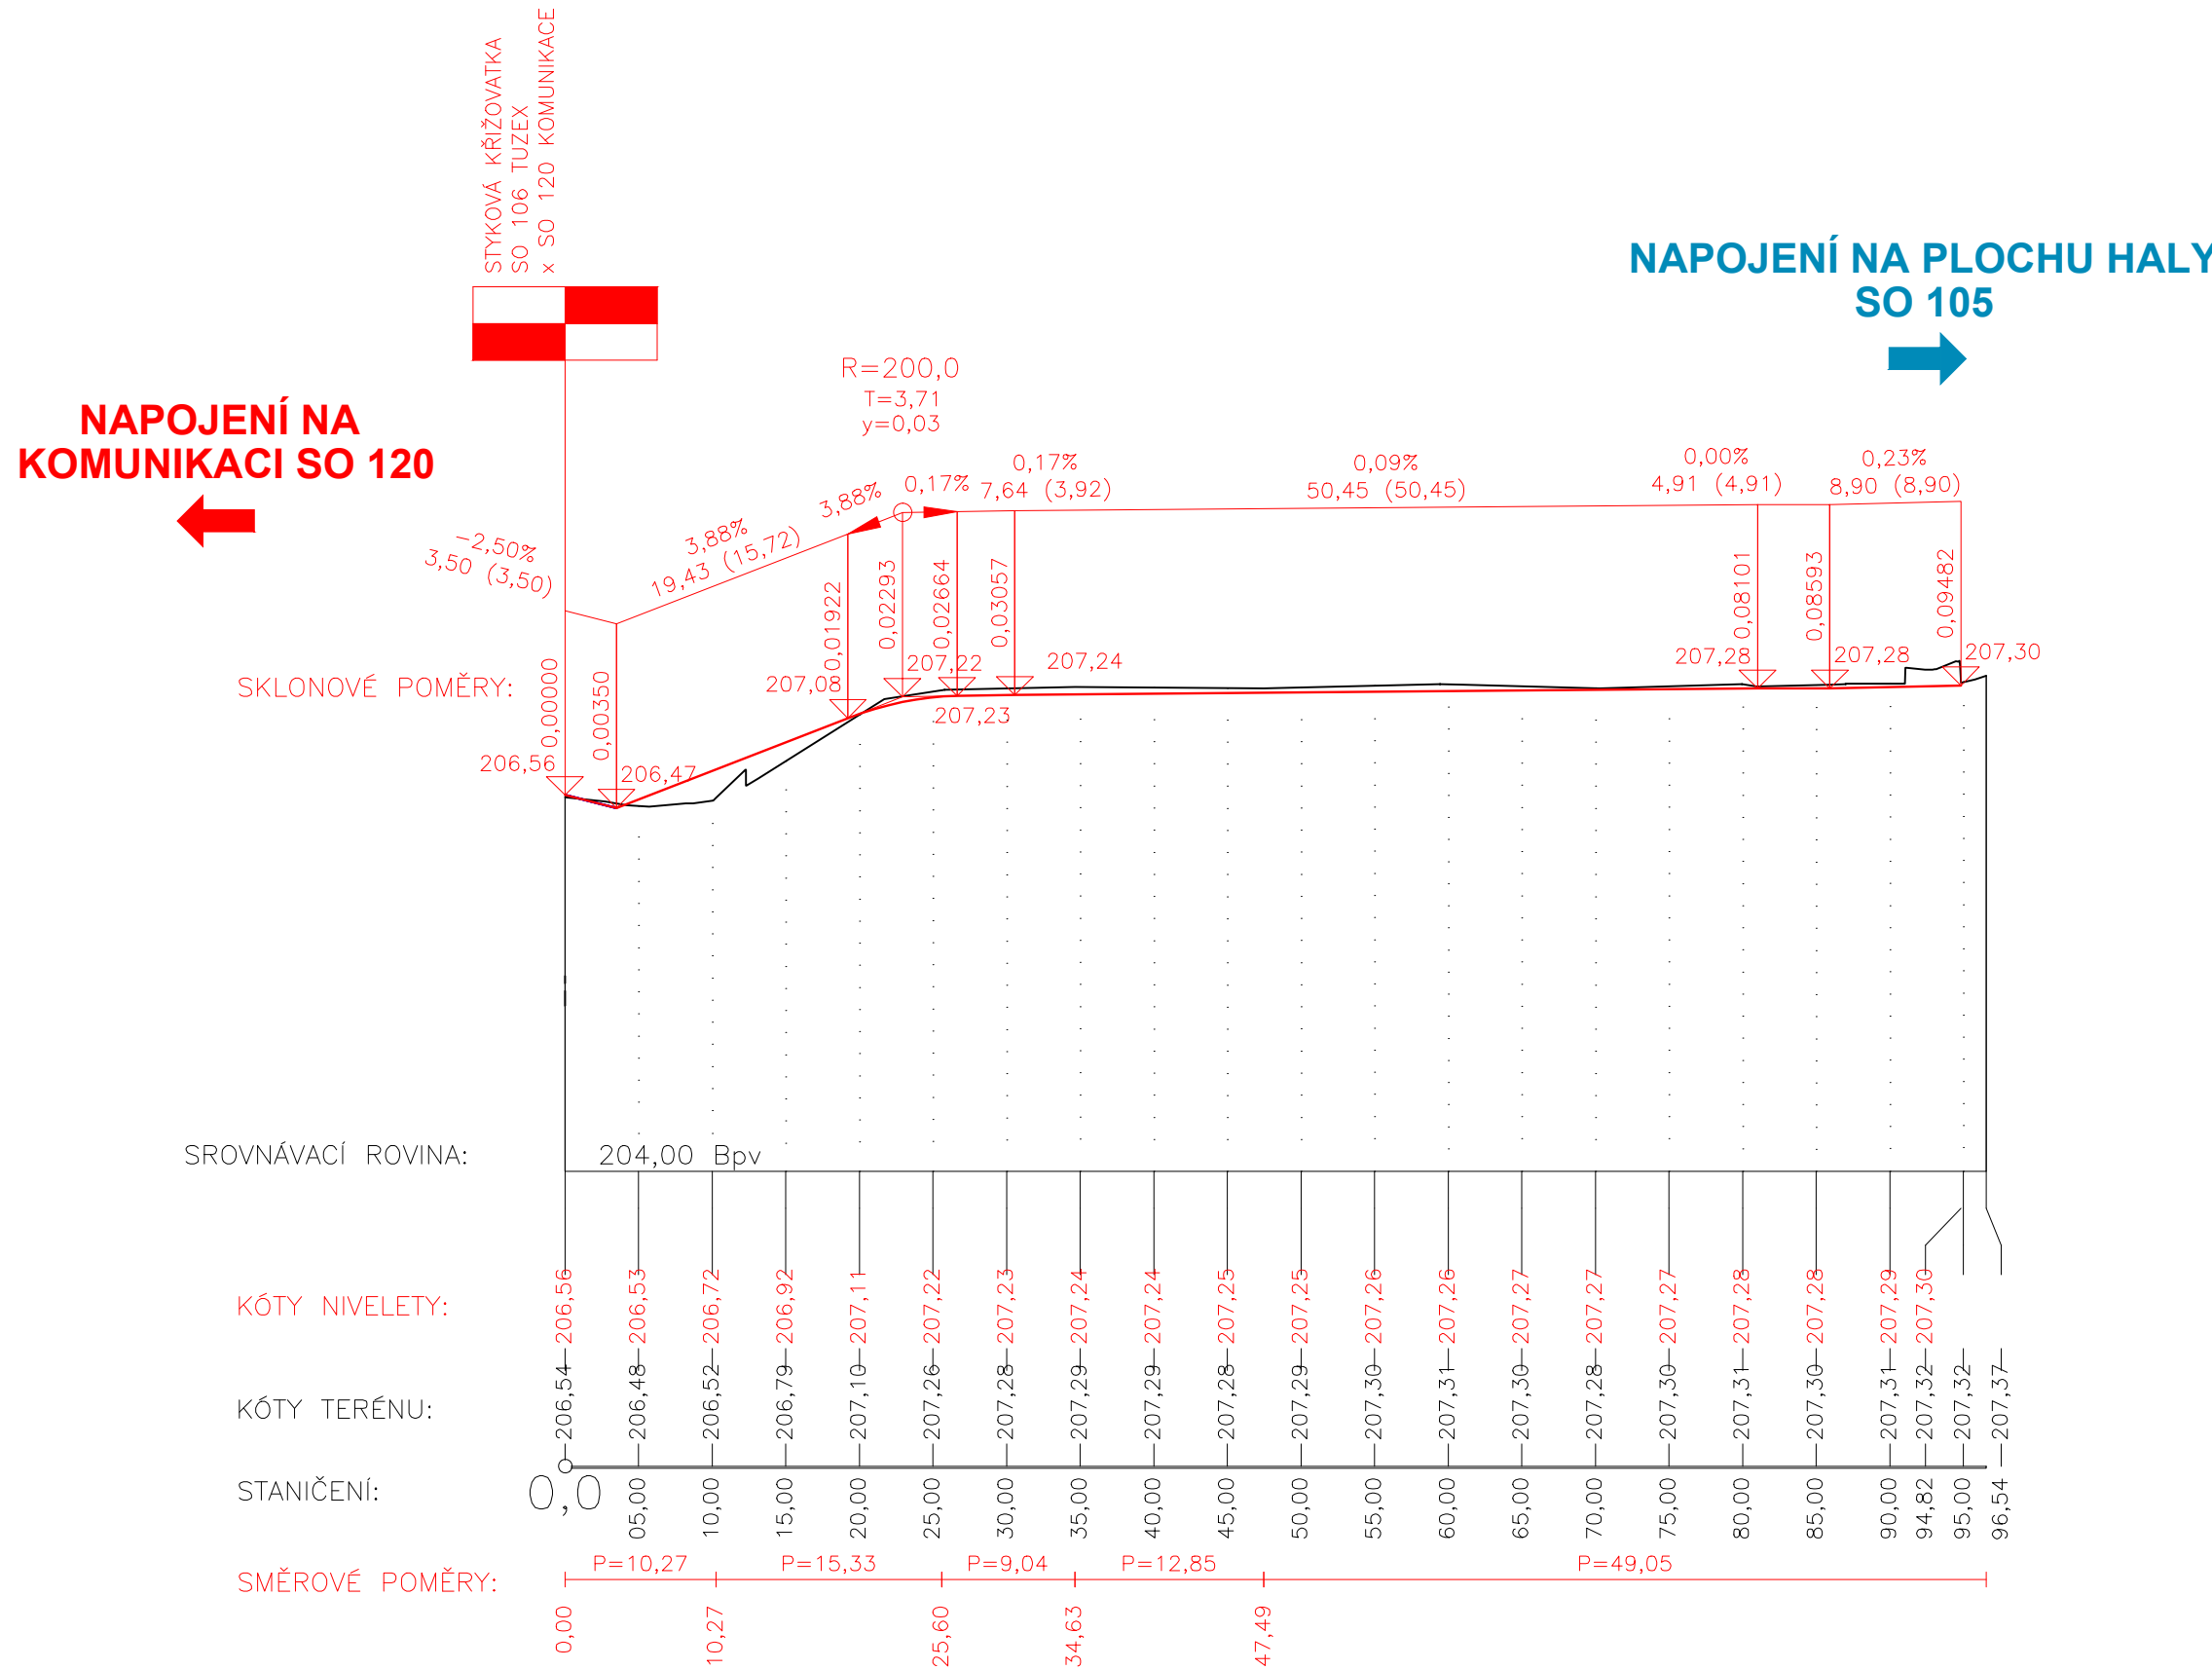

Podélný profil - SO 106 NAPOJENÍ OBJEKTU RETAIL PRAK NOVÝ TUZEX S.R.O.  
HRANA 2  
M 1:500/50

KRAJ: JIHO MORAVSKÝ  
KATASTRÁLNÍ ÚZEMÍ: PÍŠÁRKY

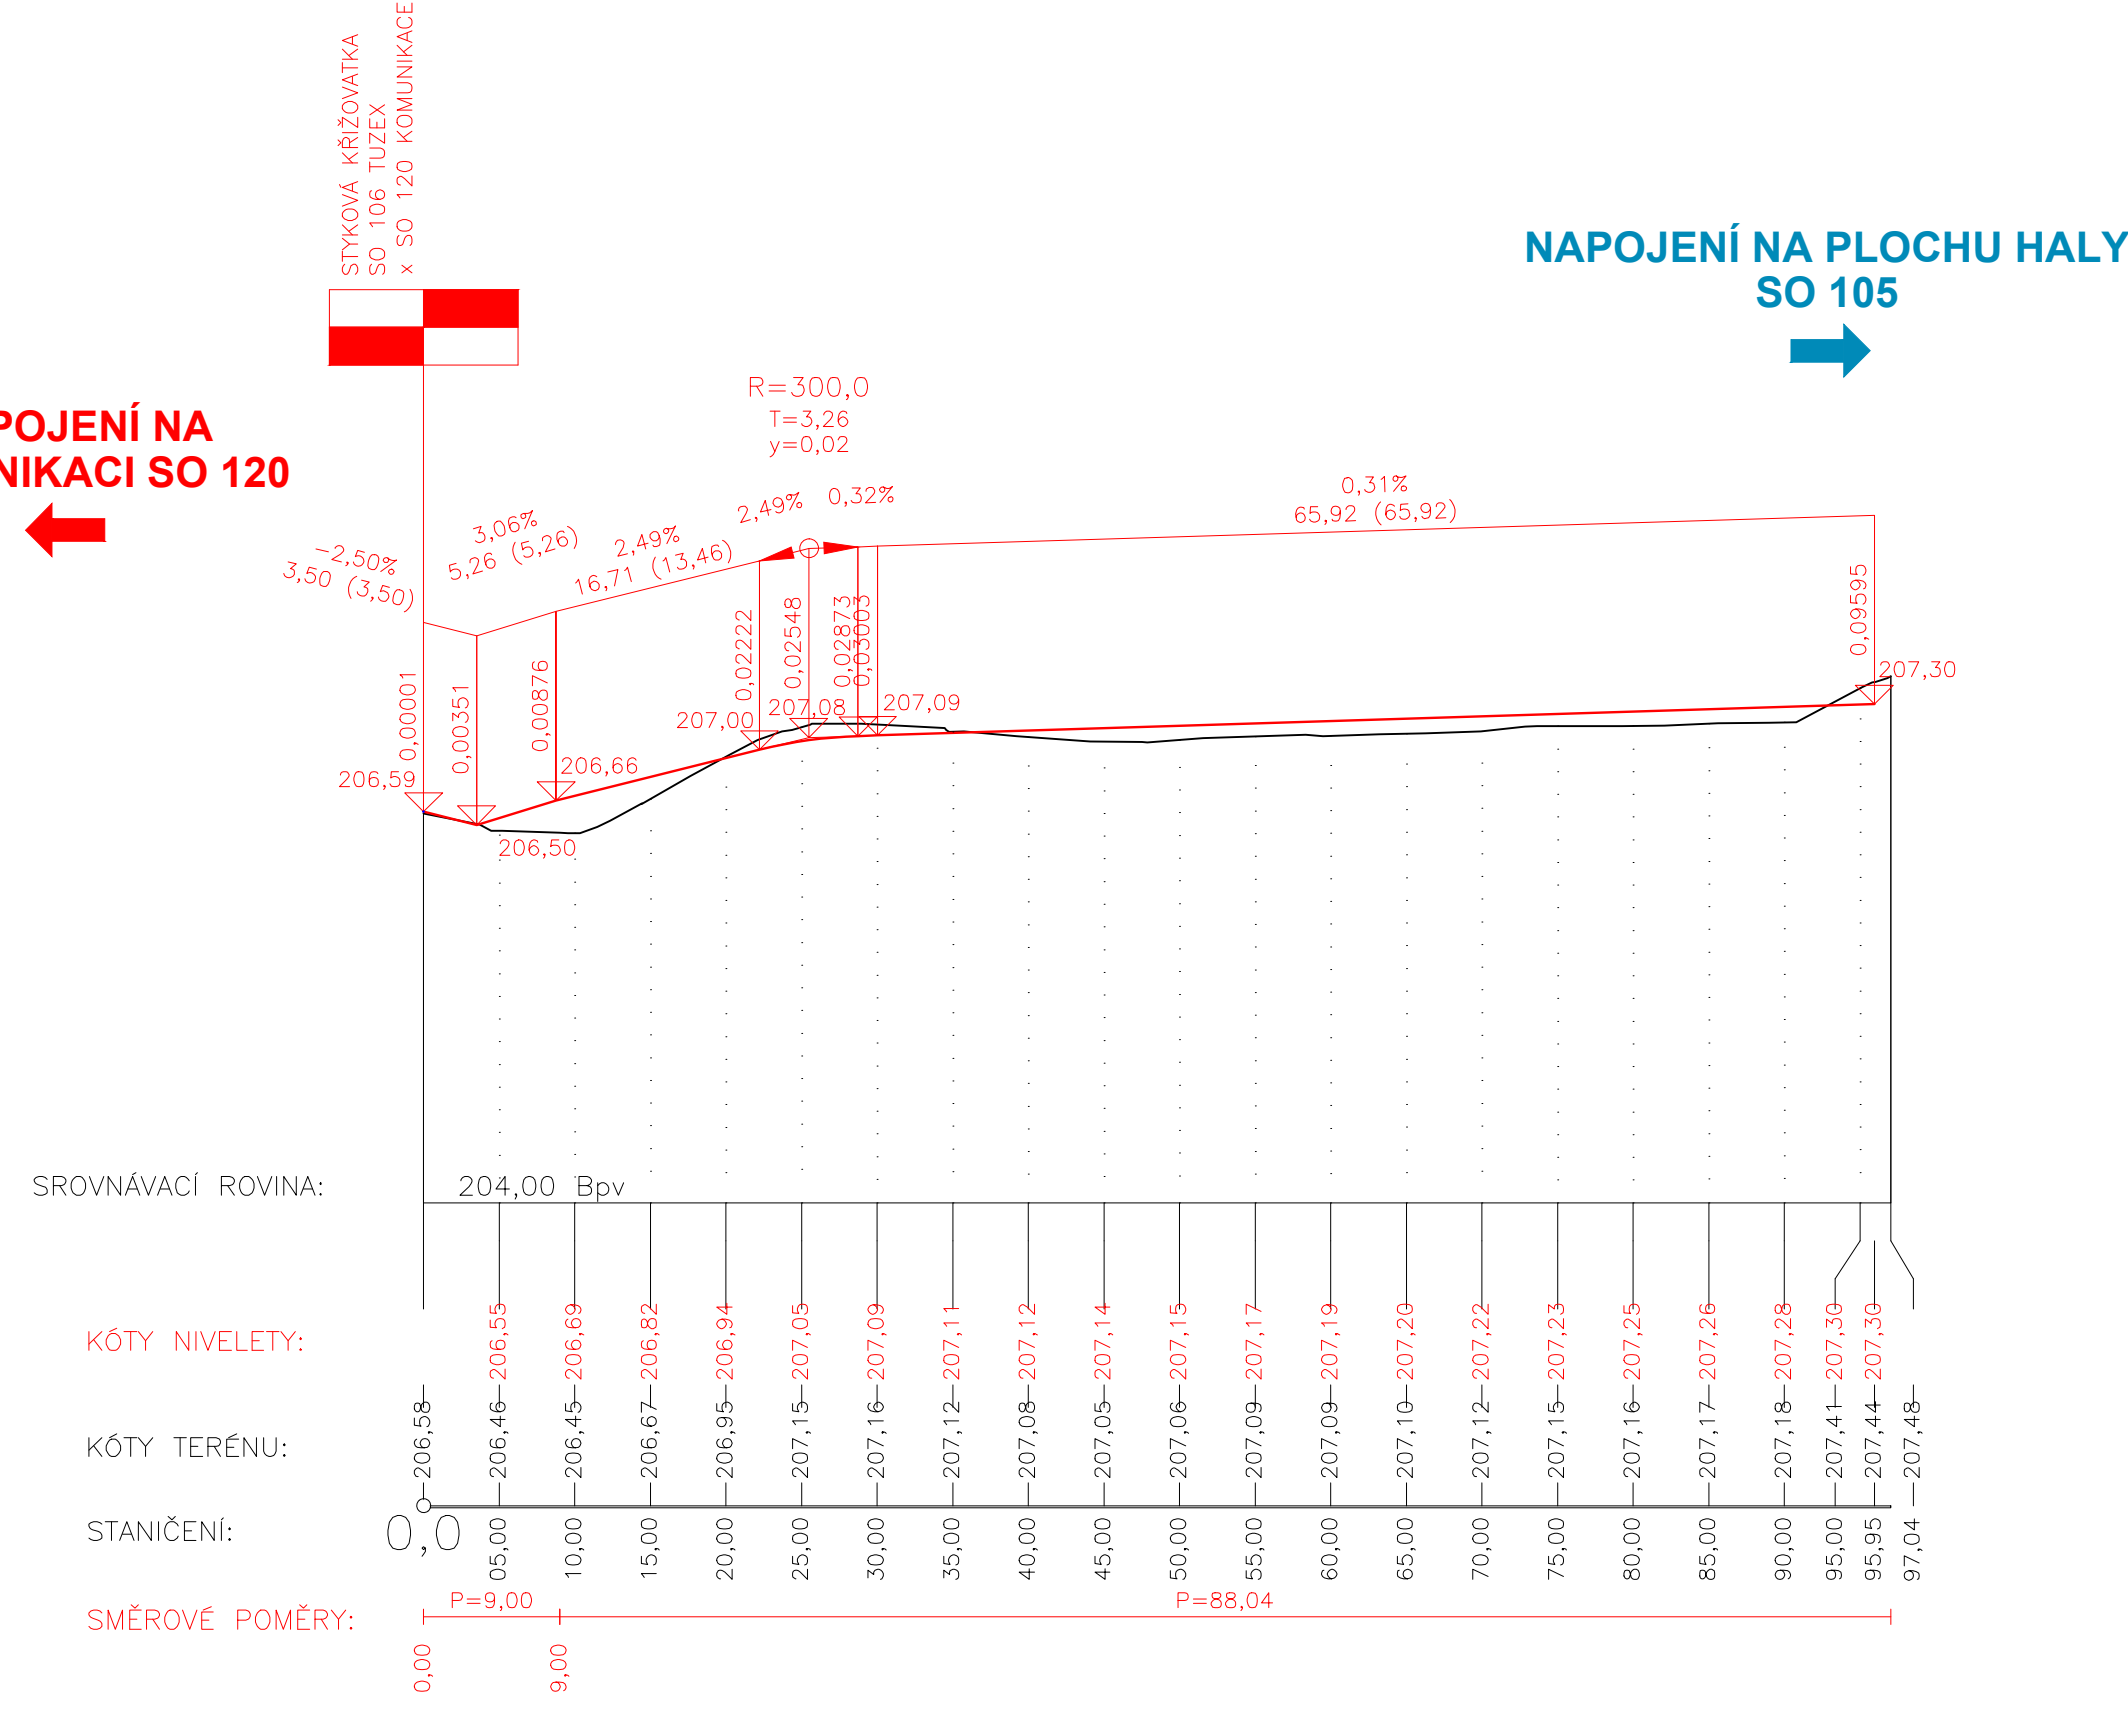

PDPS


## D 1.1 1. STAVBA

INVESTOR:	<b>B   R   N   O  </b> STATUTÁRNÍ MĚSTO BRNO Dominikánské náměstí 1, 601 67 Brno	<b>A B E N A  </b>
	<b>BRNĚNSKÉ KOMUNIKACE, a.s.</b> Remeslářská třída 787/1a, 639 00 Brno	<b>TE</b> <b>TEPLÁRNY BRNO, a.s.</b> Okružní 25, 638 00 Brno-Lesná

KOORDINÁTOR PROJEKTU A PROJEKTANT:	<b>PK OSSENDORF s.r.o.</b> Tomešova 1, 602 00 Brno	<b>PROJEKTOVÁ KANCELÁŘ OSSENDORF BRNO</b>
HLAVNÍ INŽENÝR PROJEKTU:	ING. VLASTISLAV NOVÁK Ph.D.	ČÍSLO SMLOUVY: 5500 – 21000231

HLAVNÍ PROJEKTANT:	<b>PK OSSENDORF s.r.o.</b> Tomešova 1, 602 00 Brno	<b>PROJEKTOVÁ KANCELÁŘ OSSENDORF BRNO</b>
HLAVNÍ INŽENÝR PROJEKTU:	ING. VLASTISLAV NOVÁK Ph.D.	ČÍSLO SMLOUVY: 5500 – 21000231

### SO 106 NAPOJENÍ OBJEKTU RETAIL PARK NOVÝ TUZEX s.r.o. (MSKP 1. ETAPA-OD)

ZODP. PROJEKTANT	ING. KATEŘINA ŠÍPKOVÁ	<i>Šípková</i>	 <b>SHB</b> projektová kancelář s.r.o. akciová společnost sídlo: Masná 143/26, CZ 702 00 Olomouc	
VYPRACOVAL	ING. MICHAL PAZDZIÓRA	<i>Paździora</i>		
KONTROLOVAL	ING. HUBERT ŘEHULKA	<i>Řehulka</i>		
KRAJ: JIHO MORAVSKÝ	KÚ: PÍŠÁRKY (610208)			
AKCE/STAVBA			DATUM	11/2021
<b>B. MULTIFUNKČNÍ SPORTOVNÍ A KULTURNÍ PAVILON 1. ETAPA</b>  D DOKUMENTACE OBJEKTŮ D.1.1 OBJEKTY POZEMNÍCH KOMUNIKACÍ			FORMÁT	5x44
			STUPEŇ PD	PDPS
			ČÍSLO ZAKÁZKY	5/20 010
			MĚŘÍTKO	1:500/50
ČÁST PODPŘÍLOHA			ČÍSLO PARÉ	ČÍSLO PODPŘÍLOHY
<b>PODÉLNÝ PROFIL</b>				<b>03</b>