



RETENČNÍ RÝHA RR1_{p2}
ŘEZ B-B'
1:50

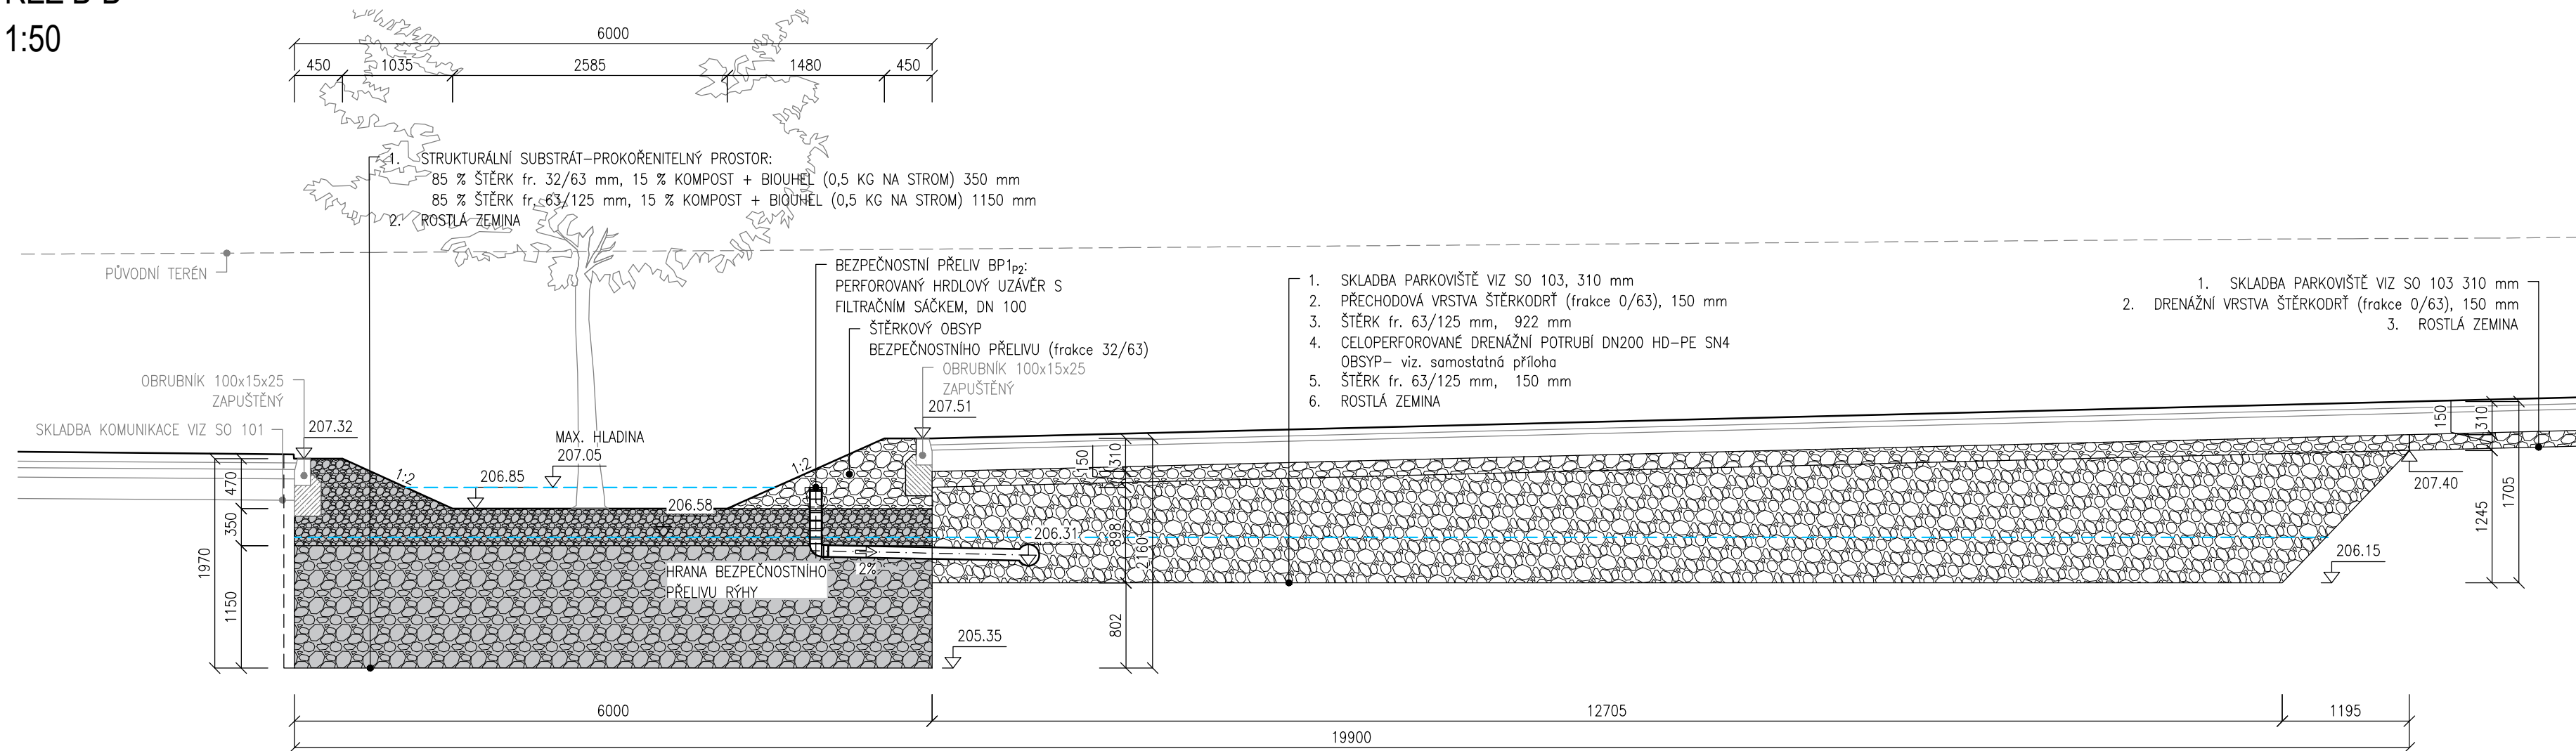

DETAIL BEZPEČNOSTNÍHO PŘELIVU
1:50

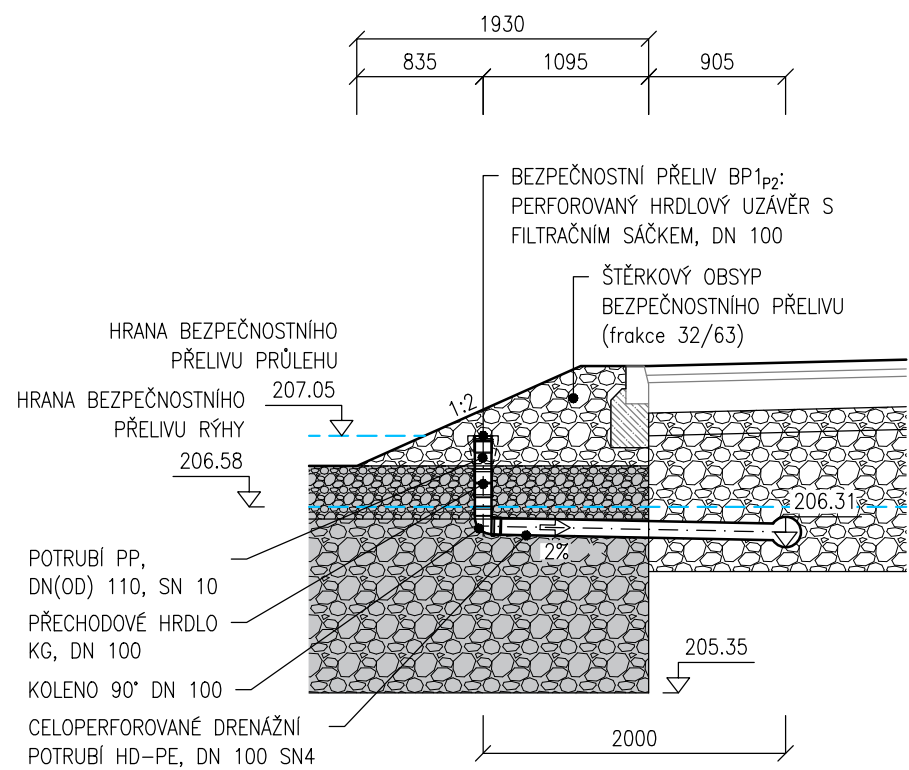

VÝPIS MATERIÁLU BEZPEČNOSTNÍCH PŘELIVŮ

	OZNAČENÍ BEZPEČNOSTNÍHO PŘELIVU	
	BP1 _{p2}	BP2 _{p2}
HRDLOVÝ UZÁVĚR - PERFOROVANÝ DN/OD 110 [ks]	1	1
POTRUBÍ PP SN10 DN/OD 110 [m]	0,40	0,40
PŘECHODOVÉ HRDLO KG DN 100 [ks]	1	1
KOLENO 90° HD-PE SN4 DN 100 [ks]	1	1
CELOPERFOROVANÉ DRENÁŽNÍ POTRUBÍ HD-PE SN4 DN 100 [m]	2,30	2,30
FILTRAČNÍ SÁČEK DN 100 [ks]	1	1

POZNÁMKA:

- ZASTOUPENÍ NULOVÉ FRAKCE V PŘECHODOVÉ VRSTVĚ ŠTĚRKU MUSÍ BÝT MENŠÍ NEŽ 7 % OBJEMU.
- ZEMNÍ PRÁCE BUDOU PROVÁDĚNY PO VYTÝČENÍ INŽENÝRSKÝCH SÍTÍ A JEJICH OVĚŘENÍ RUČNĚ KOPANÝMI SONDAMI.
- V RÁMCI STAVENIŠTĚ SE MOHOU NACHÁZET ROZVODY NEZAKRESLENÉ V PD – ZEMNÍ PRÁCE JE NUTNÉ PROVÁDĚT S MAX OPATRNOSTÍ.
- RÝHU LZE PROVÉST BEZ PAŽENÍ DO HL. 1,2 m.
- POKUD BY BYLA STABILITA STĚNY VÝKOPU OHROŽENA VIBRACEMI, KLIMATICKÝMI VLIVY, PROVOZEM NA STAVENIŠTI APOD. MUSÍ SE PAŽIT OD HLoubKY 0,7 m.
- VZNIKLÁ ŠTĚRBINA MEZI PAŽENÍM A ROSTLOU ZEMINOU BUDE VYPLNĚNA OBSYPEM TAK, ABY PAŽENÍ AKTIVNĚ PŮSOBILO NA OKOLNÍ TERÉN.

PDPS

D.1.3

1. STAVBA

INVESTOR:

B | R | N | O |

STATUTÁRNÍ MĚSTO BRNO

Dominikánské náměstí 1, 601 67 Brno

DMB

Dopravní podnik města Brna a.s.

DOPRAVNÍ PODNIK MĚSTA BRNA, a.s.

Hlinky 64/151, Pisárky, 603 00 Brno

BRK

BRNĚNSKÉ KOMUNIKACE, a.s.

Renneská třída 787/1a, 639 00 Brno

TE

TEPLÁRNÝ BRNO, a.s.

Okružní 25, 638 00 Brno-Lesná

KOORDINÁTOR PROJEKTU A PROJEKTANT

PK OSSENDORF s.r.o.

Tomešova 1, 602 00 Brno

HLAVNÍ INŽENÝR PROJEKTU

ING. VLASTISLAV NOVÁK Ph.D.

PROJEKTOVÁ KANCELÁŘ
OSSENDORF
BRNO

ČÍSLO SMLOUVY

5500 – 21000231

HLAVNÍ PROJEKTANT

PK OSSENDORF s.r.o.

Tomešova 1, 602 00 Brno

HLAVNÍ INŽENÝR PROJEKTU

ING. VLASTISLAV NOVÁK Ph.D.

PROJEKTOVÁ KANCELÁŘ
OSSENDORF
BRNO

ČÍSLO SMLOUVY

5500 – 21000231

IO 331 ODVODNĚNÍ - PARKOVIŠTĚ P2 - PROVIZORNÍ (MSKP 1.Etapa-OD)

ZODP. PROJEKTANT	MILOSLAV JÍLEK		<div>projekt V.H.A.S.</div>
VYPRACOVAL	BC. DAVID SCHENK		
KONTROLOVAL	ING. JIŘÍ VÍTEK		
KRAJ: JIHO-MORAVSKÝ	KÚ: PISÁRKY [610208]	DATUM	11/2021
AKCE/STAVBA		FORMÁT A4	4
B. MULTIFUNKČNÍ SPORTOVNÍ A KULTURNÍ PAVILON 1. ETAPA		STUPEŇ PD	PDPS
D.1.3 ODVODNĚNÍ KOMUNIKACÍ - MODROZELENÁ INFRASTRUKTURA		ČÍSLO ZAKÁZKY	21 829
		MĚŘÍTKO	1:50
STAVEBNÍ OBJEKT	RETENČNÍ RÝHA RR1_{p2} - ŘEZ B-B'		ČÍSLO PARÉ
		07.3	