





ŽLAB LŽ-M-04: 31,5m
SYSTÉM: Polymerbeton, š.100mm, pozinkovaná ochranná hrana
RDŠT: Litinový, můstkový, D400

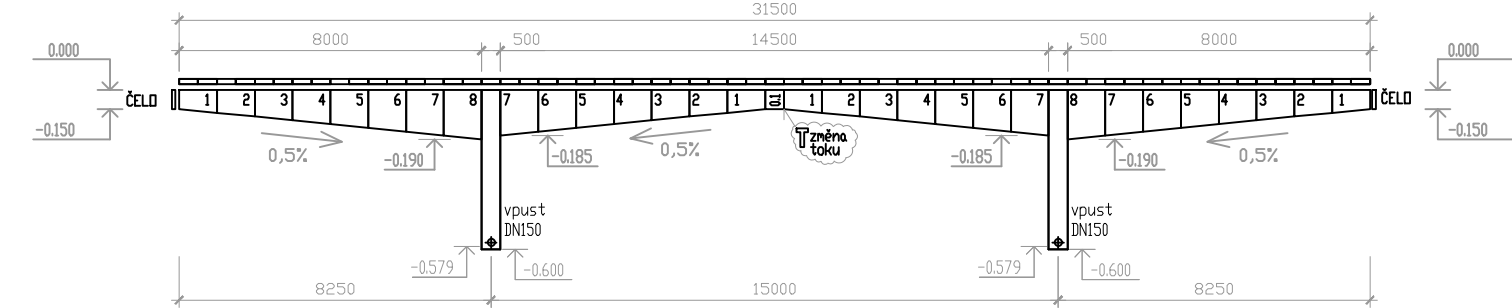


ŽLAB LŽ-M-08: 53m
SYSTÉM: Polymerbeton, š.100mm, litinová ochranná hrana
RDŠT: Litinový, můstkový, B125

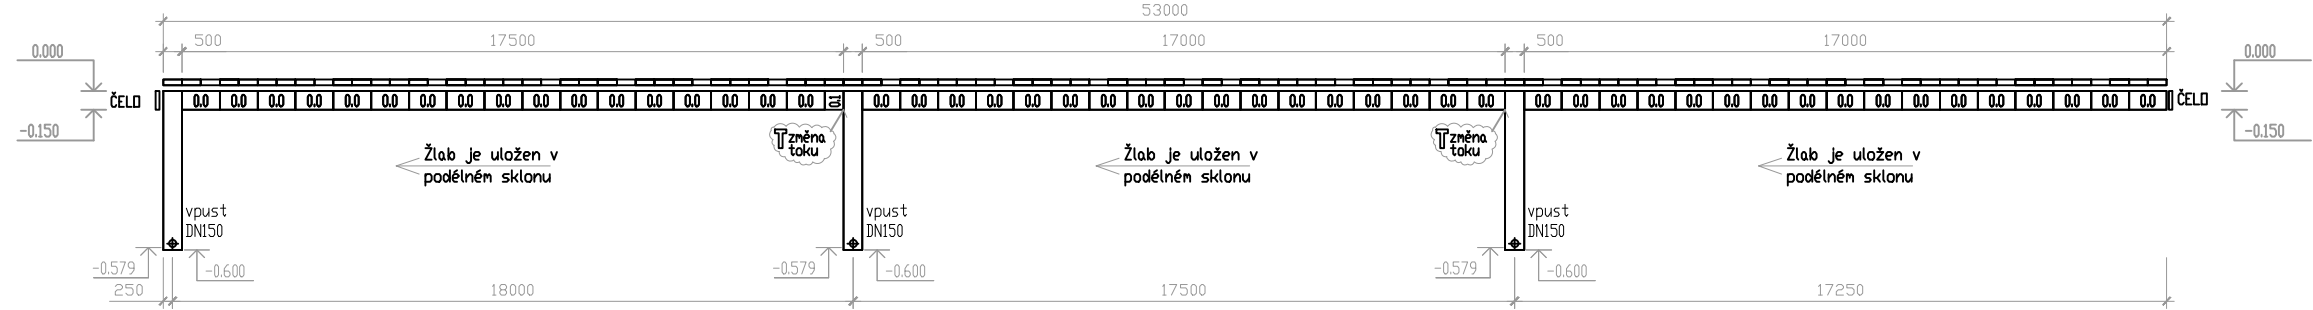


ŽLAB LŽ-M-07: 73,5m
SYSTÉM: Polymerbeton, š.100mm, pozinkovaná ochranná hrana
RDŠT: Litinový, můstkový, B125

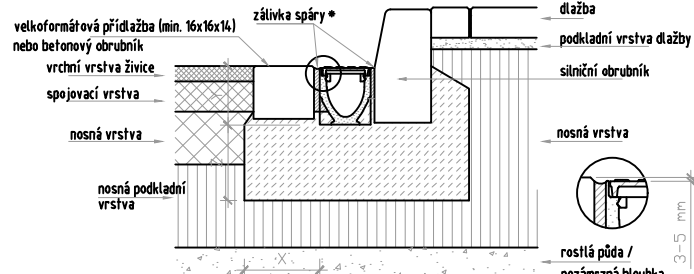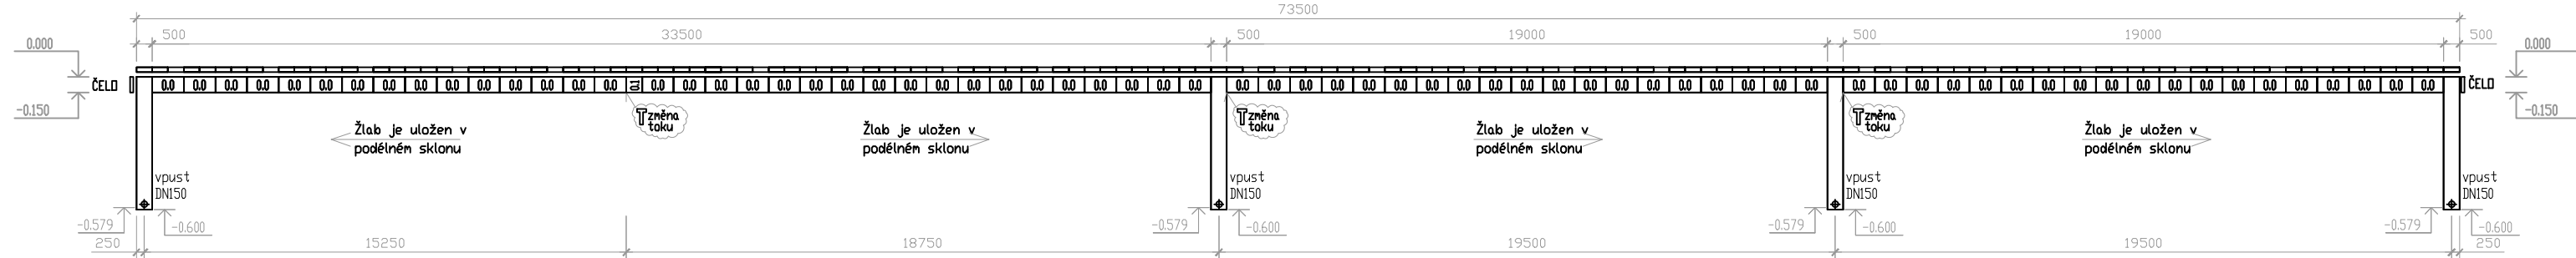

Vlákno	Velkoformátová přídlažba (min. 16x16x16) nebo betonový obrubník	A 5	B 125	C 250	D 400	E 600	F 900
Základní materiál	litinový						
Základní materiál	litinový						

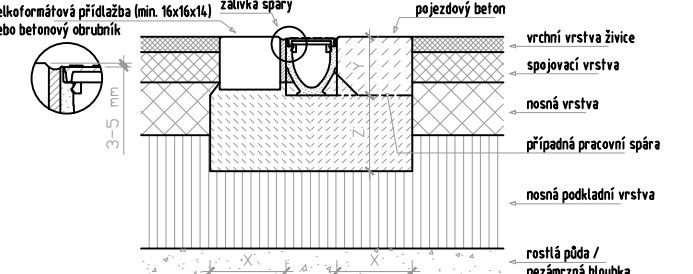


Vlákno	Velkoformátová přídlažba (min. 16x16x16) nebo betonový obrubník	A 5	B 125	C 250	D 400	E 600	F 900
Základní materiál	litinový						
Základní materiál	litinový						

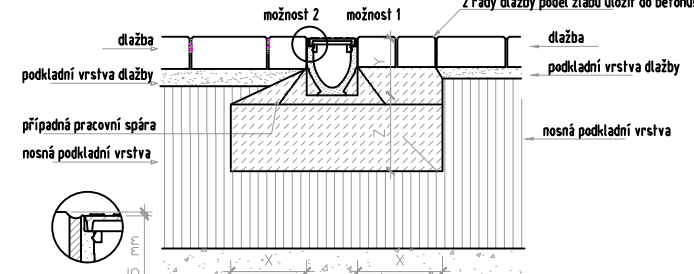


Vlákno	Velkoformátová přídlažba (min. 16x16x16) nebo betonový obrubník	A 5	B 125	C 250	D 400	E 600	F 900
Základní materiál	litinový						
Základní materiál	litinový						


Žlab, standardní 1m díl:

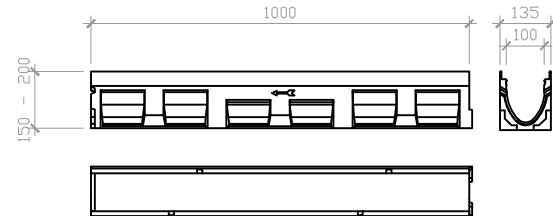



Žlabová vpust:

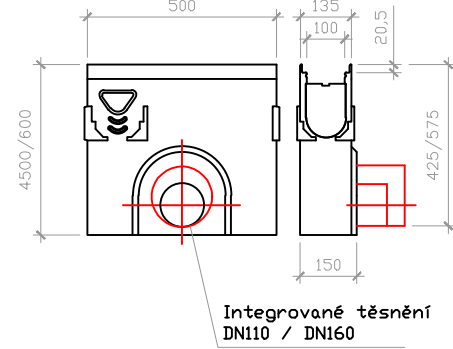


Litinový rošt, D400/E600:

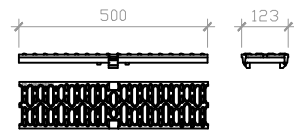

Litinový rošt, B125:

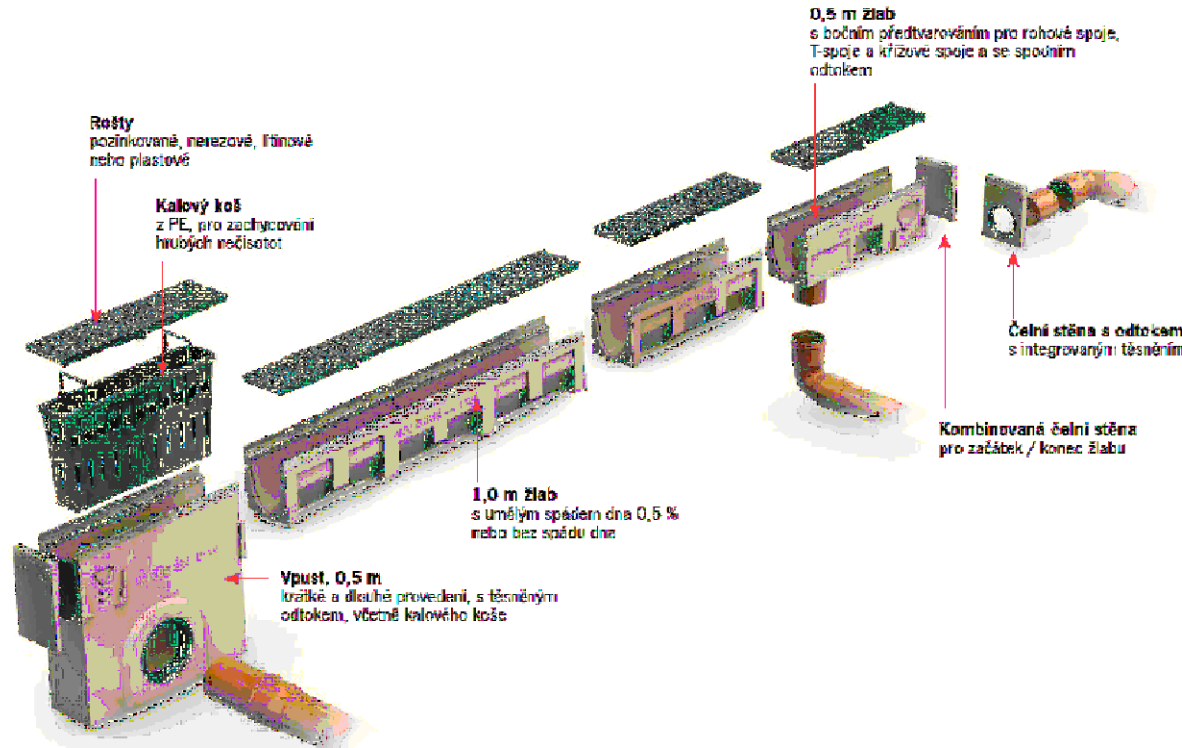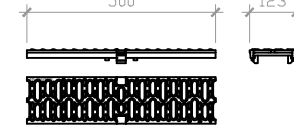

SO 105 PLOCHA MSKP (MSKP 1. ETAPA-OD)

ZODP. PROJEKTANT	ING. KATEŘINA ŠÍPKOVÁ	<i>Šípková</i>	 SHB projektace dopravních staveb <small>SHB, smluvní společnost a.s. - Mladá 142/10, CZ 702 00 Ostrava</small>	
VYPRACOVAL	ING. MICHAL PAZDZIORA	<i>Paździora</i>		
KONTROLOVAL	ING. HUBERT ŘEHULKA	<i>Řehulka</i>		
KRAJ: JIHOVMORAVSKÝ	KÚ: PÍŠÁRKY [610208]		DATUM	11/2021
AKCE/STAVBA	B. MULTIFUNKČNÍ SPORTOVNÍ A KULTURNÍ PAVILON 1. ETAPA		FORMÁT	4x44
	D DOKUMENTACE OBJEKTŮ		STUPEŇ PD	PDPS
	D.1.1 OBJEKTY POZEMNÍCH KOMUNIKACÍ		ČÍSLO ZAKÁZKY	5/20 010
			MÉRITKO	1:200
ČÁST PŘÍLOHA	LINIOVÉ ŽLABY		ČÍSLO PARÉ	ČÍSLO PŘÍLOHY 07.1