

VYTYČOVACÍ VÝKRES SO 106

NAPOJENÍ OBJEKTU


Retail Park Nový Tuzex s.r.o.

S

↑

1:500

Vytyčovací bod	Souřadnice Y	Souřadnice X
106_1_01	600976,0502	1160954,21
106_1_02	600984,8788	1160973,036
106_1_03	600979,1762	1160969,111
106_1_04	600976,0554	1160962,464
106_1_05	600972,8814	1160955,696
106_01	600975,8895	1160969,769
106_02	600974,4385	1160963,83
106_03	600972,5313	1160959,748
106_04	600934,3816	1160977,579
106_05	600896,2271	1160995,4
106_06	600898,1481	1160999,47
106_07	600899,0016	1161001,278
106_08	600900,709	1161004,895
106_09	600907,4389	1161001,751
106_10	600911,6862	1160999,767
106_11	600953,8064	1160980,087
106_12	600961,8025	1160976,351
106_13	600936,2944	1160981,652

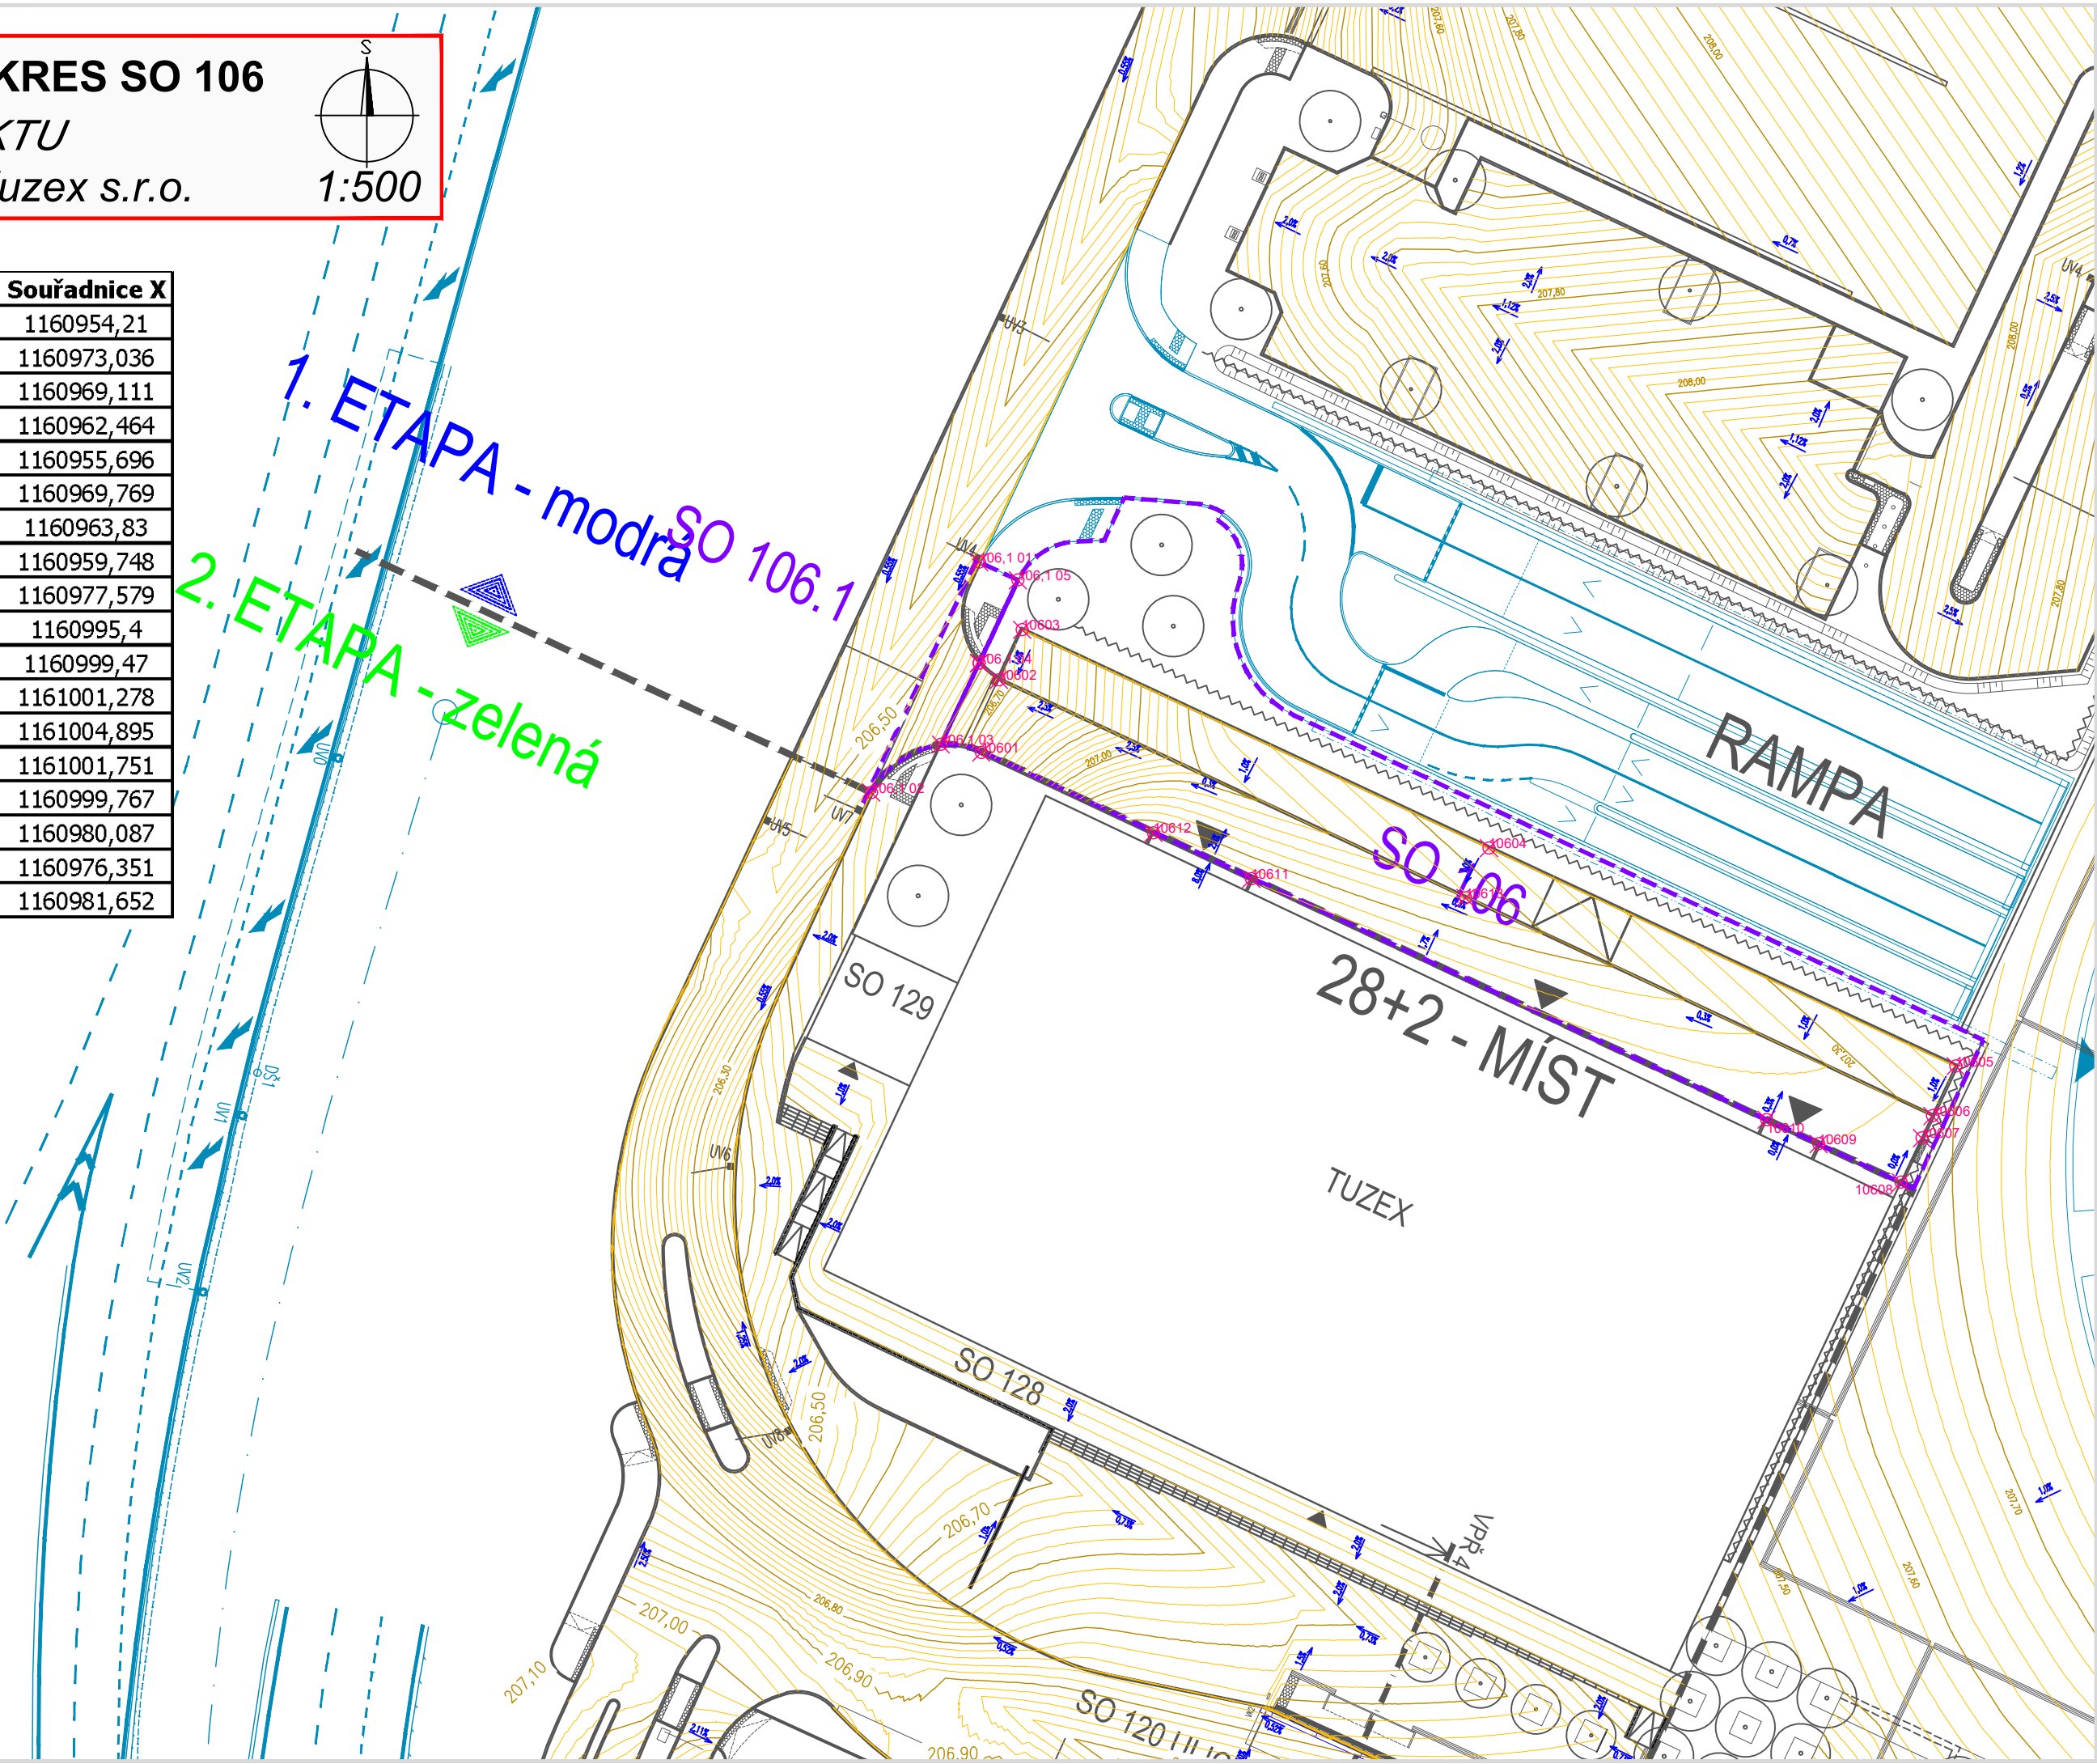

PDPS

D 1.1

1. STAVBA

INVESTOR:

B

R

N

O

STATUTÁRNÍ MĚSTO BRNO

Dominikánské náměstí 1, 601 67 Brno

|

A

B

R

N

O

|

|

HB

K

BRNĚNSKÉ KOMUNIKACE, a.s.

Renneská třída 787/1a, 639 00 Brno

TE

TEPLÁRNY BRNO, a.s.

Okružní 25, 638 00 Brno-Lesná

KOORDINÁTOR PROJEKTU A PROJEKTANT

PK OSSENDORF s.r.o.

Tomešova 1, 602 00 Brno

HLAVNÍ INŽENÝR PROJEKTU

ING. VLASTISLAV NOVÁK Ph.D.

PROJEKTOVÁ KANCELÁŘ

OSSENDORF

BRNO

ČÍSLO SMLOUVY

5500 – 21000231

HLAVNÍ PROJEKTANT

PK OSSENDORF s.r.o.

Tomešova 1, 602 00 Brno

HLAVNÍ INŽENÝR PROJEKTU

ING. VLASTISLAV NOVÁK Ph.D.

PROJEKTOVÁ KANCELÁŘ

OSSENDORF

BRNO

ČÍSLO SMLOUVY

5500 – 21000231

SO 106 NAPOJENÍ OBJEKTU

RETAIL PARK NOVÝ TUZEX s.r.o. (MSKP 1. ETAPA-OD)

ZODP. PROJEKTANT	ING. KATEŘINA ŠÍPKOVÁ	<i>Šípková</i>	<div><div>SHB</div><div>projektové dopravní stavby</div><div>SHB, akciová společnost</div><div>sídlo: Masná 145/38 CZ 702 00 Olomouc</div></div>	DATUM	11/2021
VYPRACOVAL	ING. MICHAL PAZDZIORA	<i>Pazdziora</i>		FORMÁT	3x44
KONTROLOVAL	ING. HUBERT ŘEHULKA	<i>Řehulka</i>		STUPEŇ PD	PDPS
KRAJ: JIHMORAVSKÝ	KÚ: PÍŠÁRKY [610208]			ČÍSLO ZAKÁZKY	5/20 010
AKCE/STAVBA	<div><div>B. MULTIFUNKČNÍ SPORTOVNÍ A KULTURNÍ PAVILON 1. ETAPA</div><div>D DOKUMENTACE OBJEKTŮ</div><div>D.1.1 OBJEKTY POZEMNÍCH KOMUNIKACÍ</div></div>			MĚŘITKO	1:500
ČÁST PODPŘÍLOHA	<div>VYTYČOVACÍ VÝKRES</div>			ČÍSLO PARÉ	ČÍSLO PODPŘÍLOHY
					05