
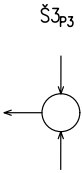
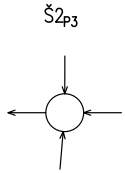


KATASTR  
PARCELY  
VZDÁLENOST ŠACHET

k.ú. BRNO–PISÁRKY			
168/9		168/46	168/45
8.90		11.55	

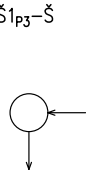

VNITŘNÍ DEŠŤOVÁ KANALIZACE P3

MĚŘÍTKO:1:100/100

POZNÁMKA:  
— — — — — UPRAV. TERÉN  
- - - - - STÁV. TERÉN

KÓTA UPRAVENÉHO TERÉNU  
(HLOUBKA DNA VÝKOPU OD UPRAV. TERÉNU)


HLOUBKA DNA VÝKOPU (OD STÁV. TERÉNU)

KÓTA DNA POTRUBÍ

KÓTA STÁVAJÍCÍHO TERÉNU

STANIČENÍ [m]

DA[mm]–MATERIÁL–DĚLKA [m]  
SKLON [promile]–DĚLKA [m]  
KAPACITNÍ PRŮTOK [l/s]–RYCHLOST [m/s]  
NÁVRH. PRŮTOK [l/s] / RYCHLOST [m/s]

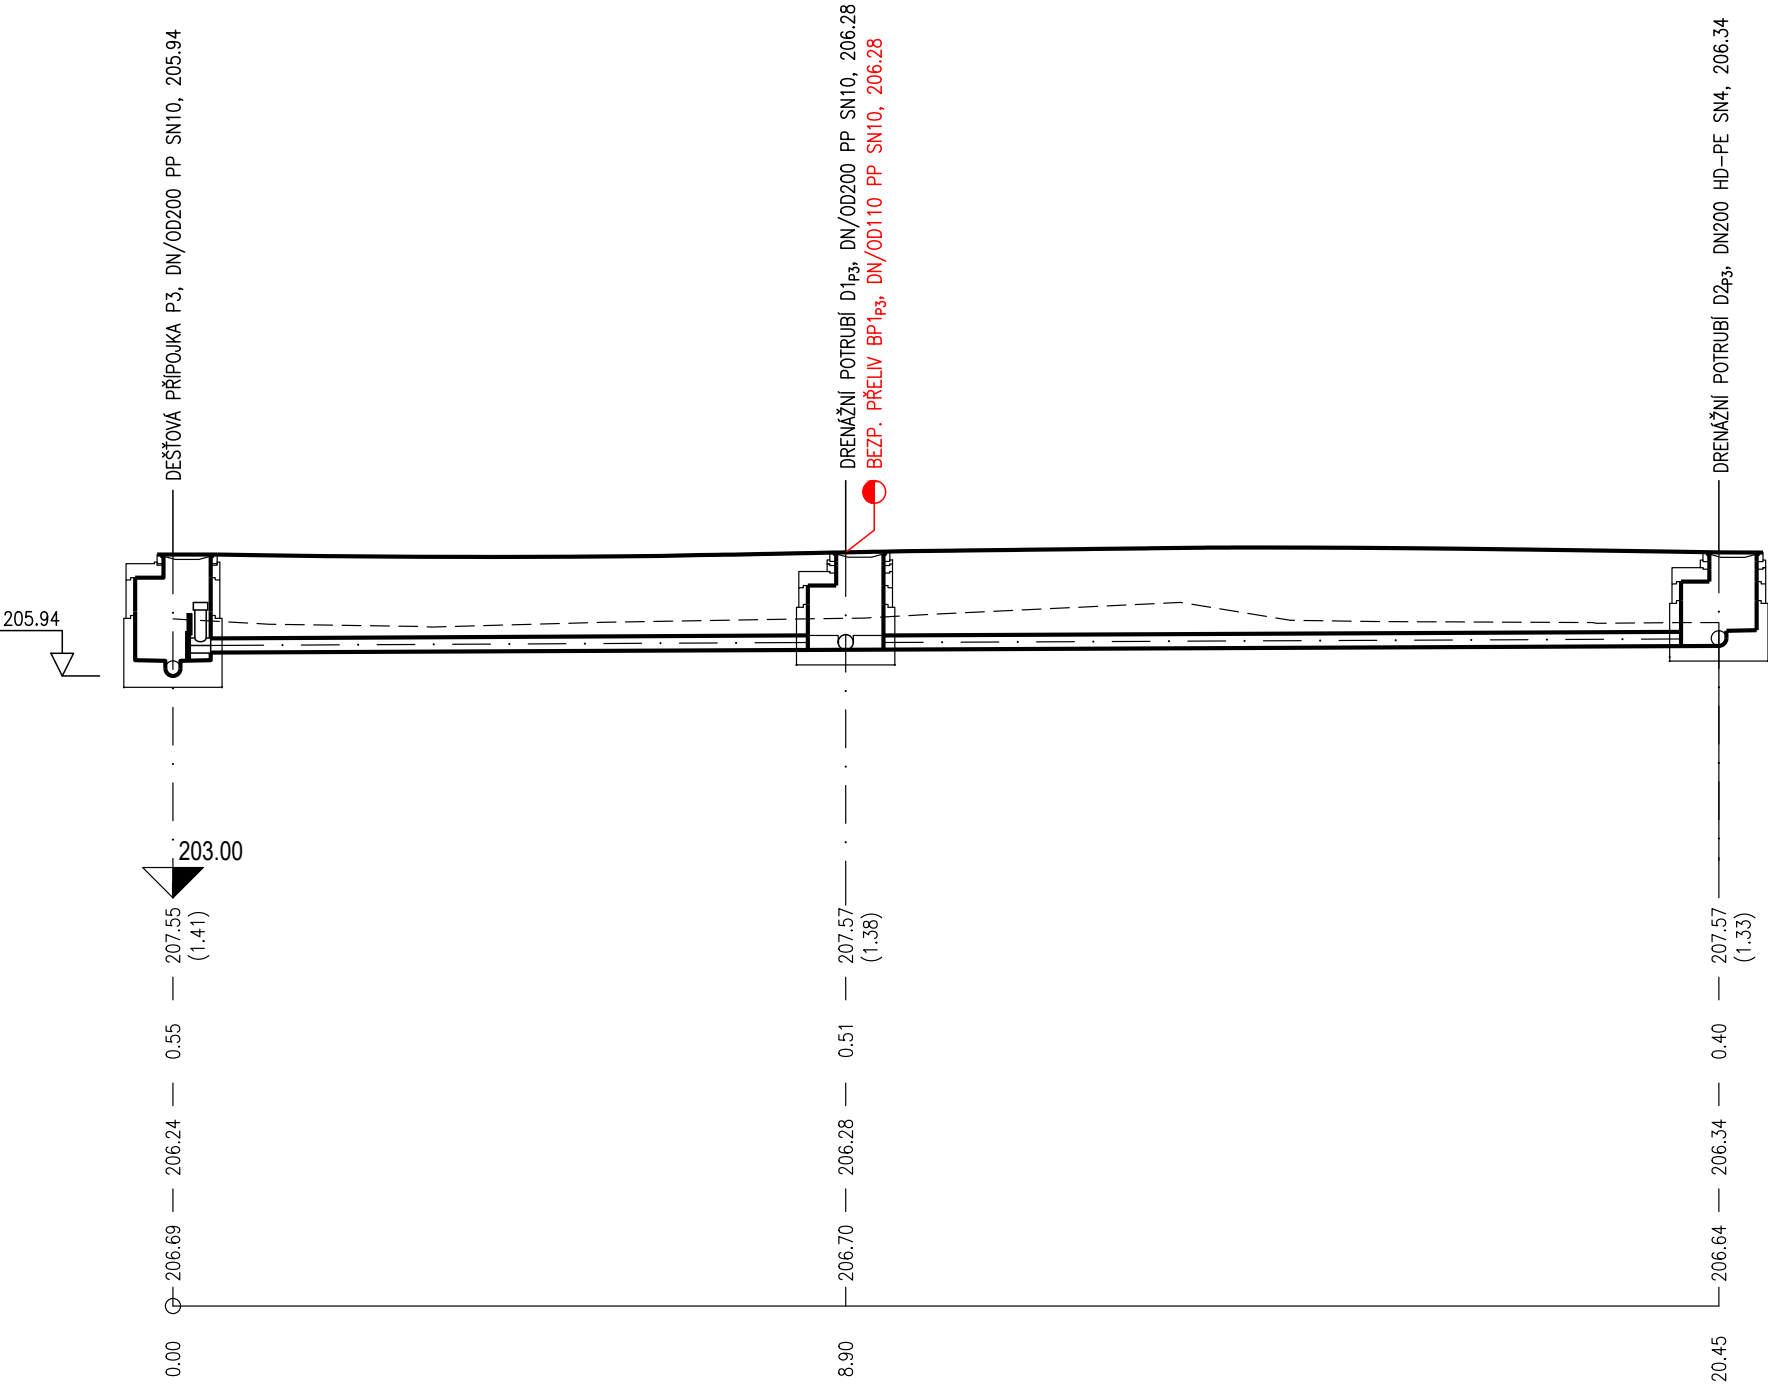

200–POLYPROPYLEN SN10– 20.45			
5.0–20.45			
20.0–0.76		20.0–0.76	
1.82–0.47		1.47–0.44	

PDPS

D.1.3

1. STAVBA

INVESTOR:

STATUTÁRNÍ MĚSTO BRNO  
Dominikánské náměstí 1, 601 67 Brno

DOPRAVNÍ PODNIK MĚSTA BRNA, a. s.  
Hlinky 64/151, Pisárky, 603 00 Brno

BRNĚNSKÉ KOMUNIKACE, a.s.  
Renneská třída 787/1a, 639 00 Brno

TEPLÁRNY BRNO, a.s.  
Okružní 25, 638 00 Brno-Lesná

KOORDINÁTOR PROJEKTU A PROJEKTANT

**PK OSSENDORF s.r.o.**  
Tomešova 1, 602 00 Brno

HLAVNÍ INŽENÝR PROJEKTU

ING. VLASTISLAV NOVÁK Ph.D.

PROJEKTOVÁ KANCELÁŘ  
**OSSENDORF**  
BRNO

ČÍSLO SMLOUVY

5500 – 21000231

HLAVNÍ PROJEKTANT

**PK OSSENDORF s.r.o.**  
Tomešova 1, 602 00 Brno

HLAVNÍ INŽENÝR PROJEKTU

ING. VLASTISLAV NOVÁK Ph.D.

PROJEKTOVÁ KANCELÁŘ  
**OSSENDORF**  
BRNO

ČÍSLO SMLOUVY

5500 – 21000231

IO 332 ODVODNĚNÍ - PARKOVIŠTĚ P3 - VIP MSKP (MSKP 1.Etapa-OD)

ZODP. PROJEKTANT	MILOSLAV JÍLEK		
VYPRACOVAL	GABRIELA NOSKOVÁ		
KONTROLOVAL	ING. JIŘÍ VÍTEK		
KRAJ: JIHO-MORAVSKÝ	KÚ: PISÁRKY [610208]	DATUM	11/2021
<b>B. MULTIFUNKČNÍ SPORTOVNÍ A KULTURNÍ PAVILON 1. ETAPA</b>  D DOKUMENTACE OBJEKTŮ D.1.3 ODVODNĚNÍ KOMUNIKACÍ - MODROZELENÁ INFRASTRUKTURA		FORMÁT A4	3
		STUPEŇ PD	PDPS
		ČÍSLO ZAKÁZKY	21 829
		MĚŘÍTKO	1:100/100
STAVEBNÍ OBJEKT		ČÍSLO PARÉ	ČÍSLO PD/PŘÍLOHY
<b>PODÉLNÝ PROFIL VNITŘNÍ DEŠŤOVÉ KANALIZACE P3</b>			<b>03.2</b>