

KATASTR  
ČÍSLO PARCELY  
VZDÁLENOST ŠACHET  
  
NÁZVY ŠACHET

k.ú. BRNO – PISÁRKY			
179/3	179/2	186/2	
0.90	19.90		0.90

Š13<sub>HALA</sub>

PROPOJ DRENÁŽNÍHO POTRUBÍ D3A<sub>HALA</sub>-D3B<sub>HALA</sub>  
MĚŘÍTKO:1:100/100

POZNÁMKA:  
——— UPRAV. TERÉN  
- - - - - STÁV. TERÉN

KÓTA UPRAVENÉHO TERÉNU  
HLOUBKA DNA VÝKOPU (od UPRAV. TERÉNU)


HLOUBKA DNA VÝKOPU (od STÁV. TERÉNU)

KÓTA DNA POTRUBÍ

KÓTA STÁVAJÍCÍHO TERÉNU

STANIČENÍ [m]

DN [mm]–MATERIÁL–DÉLKA [m]  
SKLON [promile]–DÉLKA [m]

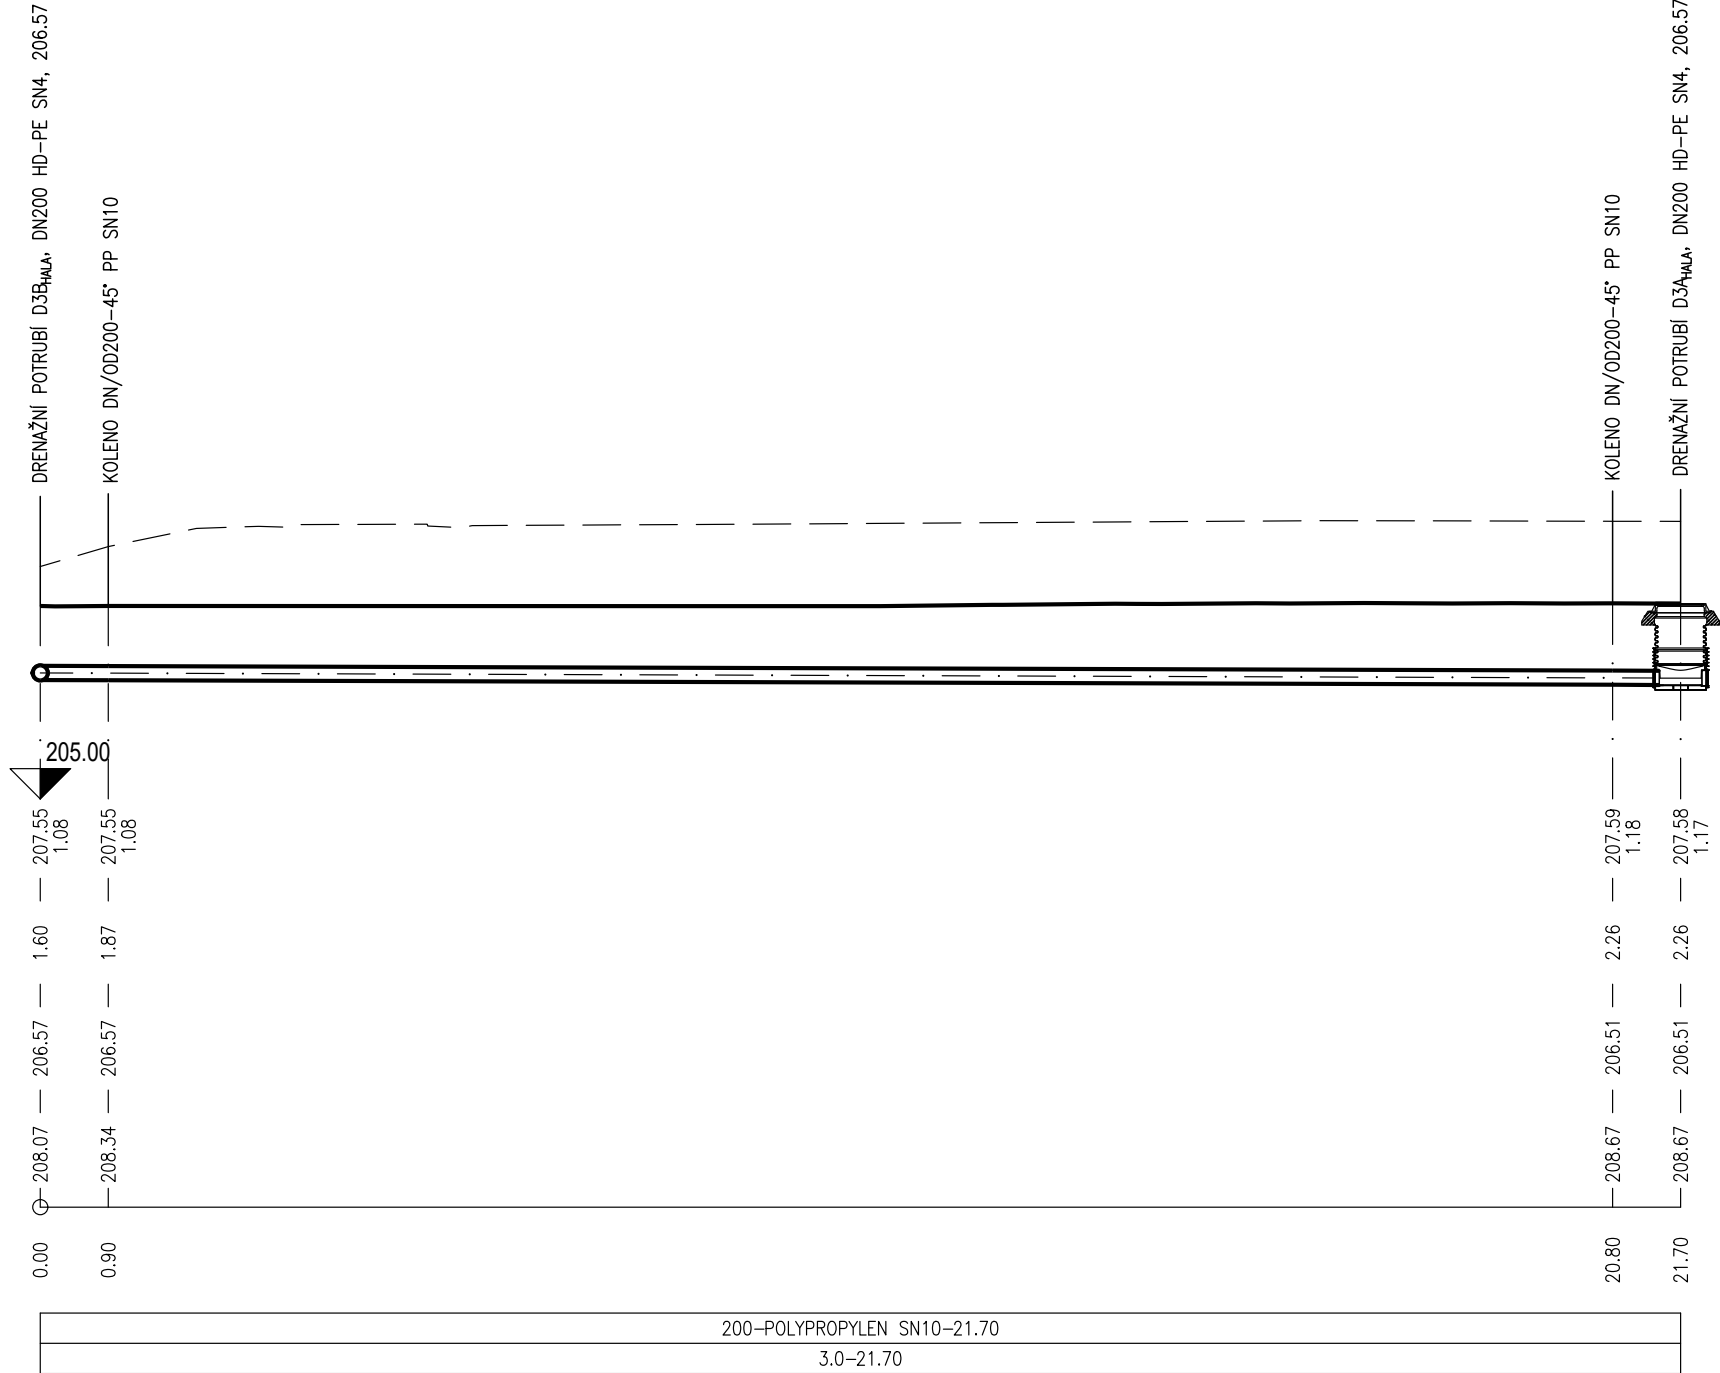

PDPS

D.1.3

1. STAVBA

INVESTOR:

B

R

N

O

STATUTÁRNÍ MĚSTO BRNO  
Dominikánské náměstí 1, 601 67 Brno

DMB

Dopravní podnik města Brna a.s.

DOPRAVNÍ PODNIK MĚSTA BRNA, a. s.  
Hlinky 64/151, Pisárky, 603 00 Brno

HBK

BRNĚNSKÉ KOMUNIKACE, a.s.  
Renneská třída 787/1a, 639 00 Brno

TE

TEPLÁRNY BRNO, a.s.  
Okružní 25, 638 00 Brno-Lesná

KOORDINÁTOR PROJEKTU A PROJEKTANT

PK OSSENDORF s.r.o.

Tomešova 1, 602 00 Brno

HLAVNÍ INŽENÝR PROJEKTU  
ING. VLASTISLAV NOVÁK Ph.D.

OSSENDORF

BRNO

PROJEKTOVÁ KANCELÁŘ

ČÍSLO SMLOUVY  
5500 – 21000231

HLAVNÍ PROJEKTANT

PK OSSENDORF s.r.o.

Tomešova 1, 602 00 Brno

HLAVNÍ INŽENÝR PROJEKTU  
ING. VLASTISLAV NOVÁK Ph.D.

OSSENDORF

BRNO

PROJEKTOVÁ KANCELÁŘ

ČÍSLO SMLOUVY  
5500 – 21000231

IO 333 ODVODNĚNÍ - PLOCHA MSKP OKOLO HALY (MSKP 1.Etapa-OD)

ZODP. PROJEKTANT	MILOSLAV JÍLEK	<div>projekt VH s.r.o.</div>
VYPRACOVAL	GABRIELA NOSKOVÁ	
KONTROLOVAL	ING. JIŘÍ VÍTEK	
KRAJ: JIHO-MORAVSKÝ	KÚ: PISÁRKY [610208]	DATUM 11/2021
AKCE/STAVBA <b>B. MULTIFUNKČNÍ SPORTOVNÍ A KULTURNÍ PAVILON 1. ETAPA</b>		FORMÁT 3
D DOKUMENTACE OBJEKTŮ D.1.3 ODVODNĚNÍ KOMUNIKACÍ - MODROZELENÁ INFRASTRUKTURA		STUPEŇ PD PDPS
		ČÍSLO ZAKÁZKY 21 829
		MĚŘÍTKO 1:100/100
STAVEBNÍ OBJEKT <b>PODÉLNÝ PROFIL PROPOJE RETENČNÍCH RÝH</b>		ČÍSLO PARÉ ČÍSLO PD/PŘÍLOHY <b>03.7</b>