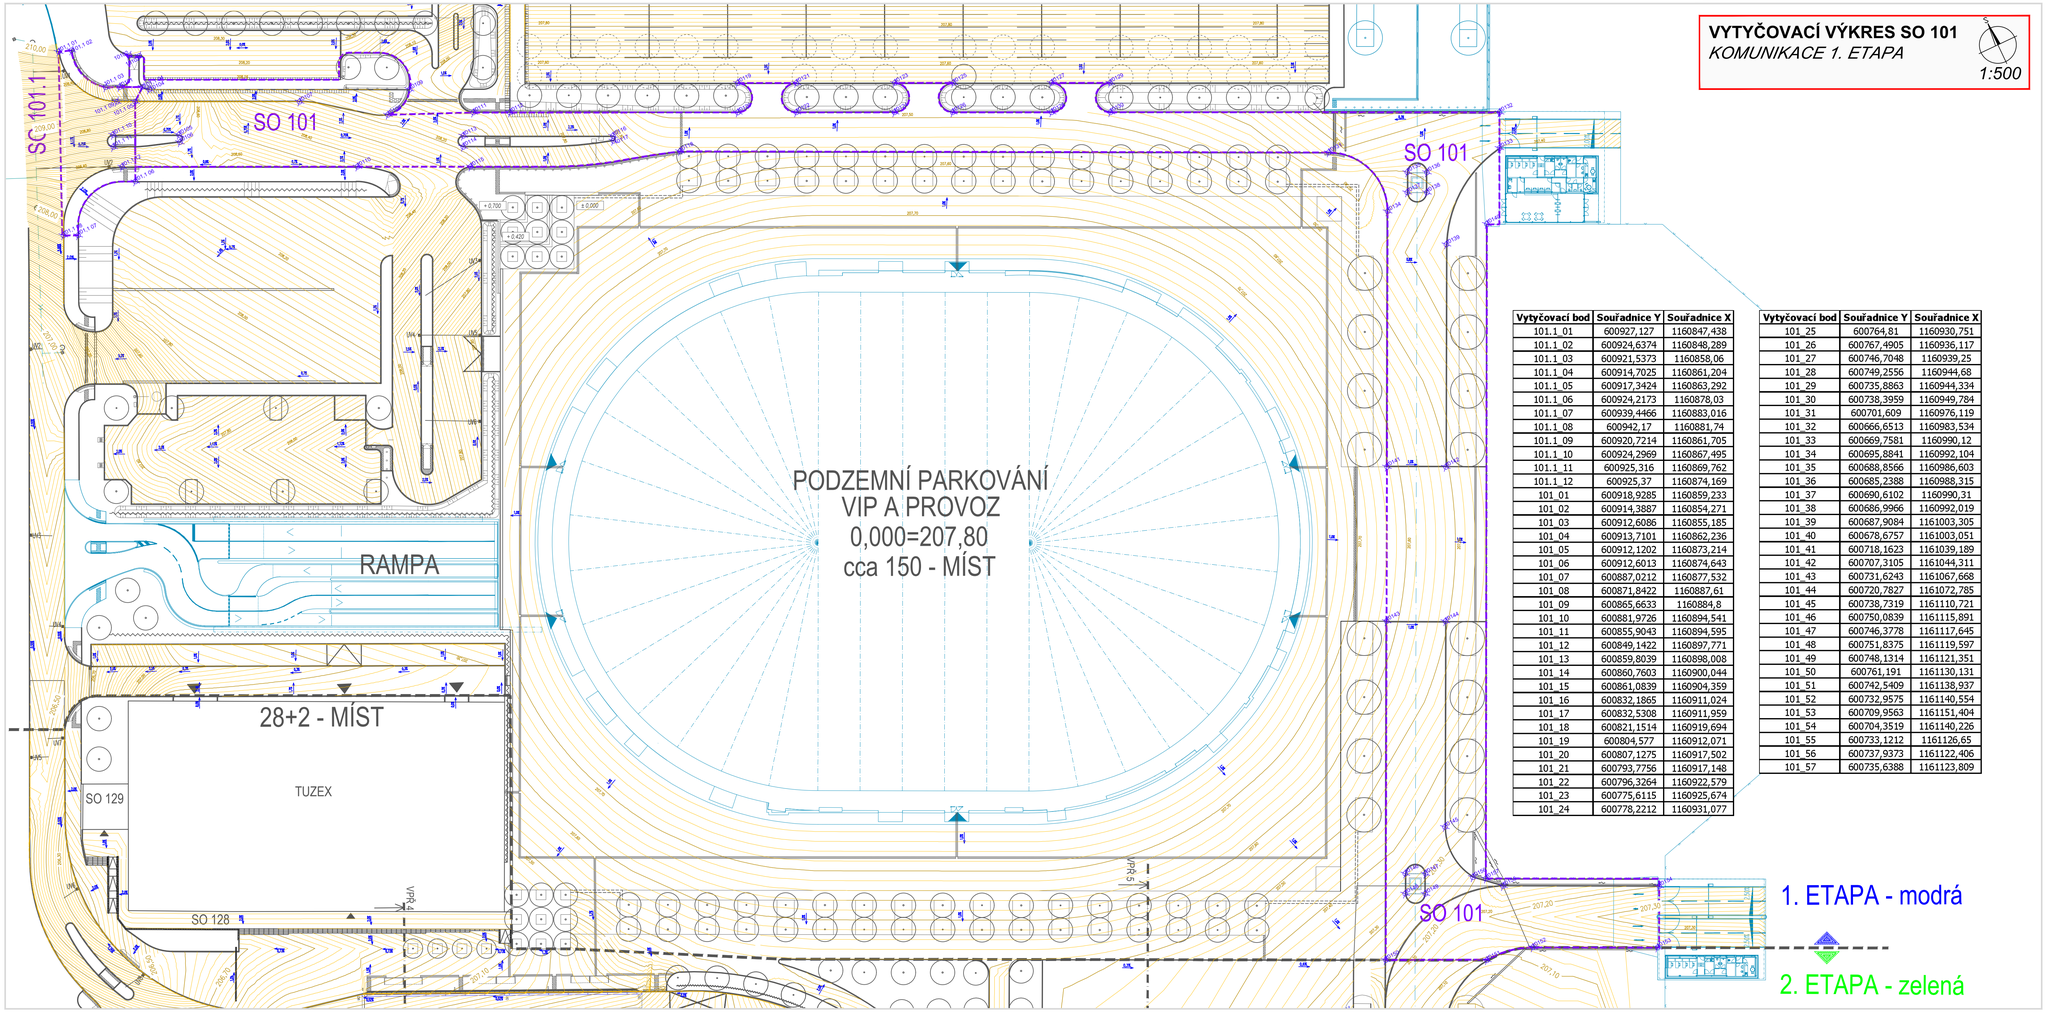

VYTYČOVACÍ VÝKRES SO 101

KOMUNIKACE 1. ETAPA

1:500

Vytyčovací bod	Souřadnice Y	Souřadnice X
101_1_01	600927,127	1160847,438
101_1_02	600924,6374	1160848,289
101_1_03	600921,5373	1160858,06
101_1_04	600914,7025	1160861,204
101_1_05	600917,3424	1160863,292
101_1_06	600924,2173	1160878,03
101_1_07	600939,4466	1160883,016
101_1_08	600942,17	1160881,74
101_1_09	600920,7214	1160861,705
101_1_10	600924,2969	1160867,495
101_1_11	600925,316	1160869,762
101_1_12	600925,37	1160874,169
101_01	600918,9285	1160859,233
101_02	600914,3887	1160854,271
101_03	600912,6086	1160855,185
101_04	600913,7101	1160862,236
101_05	600912,1202	1160873,214
101_06	600912,6013	1160874,643
101_07	600887,0212	1160877,532
101_08	600871,8422	1160887,61
101_09	600865,6633	1160884,8
101_10	600881,9726	1160894,541
101_11	600855,9043	1160894,595
101_12	600849,1422	1160897,771
101_13	600859,8039	1160898,008
101_14	600860,7603	1160900,044
101_15	600861,0839	1160904,359
101_16	600832,1865	1160911,024
101_17	600832,5308	1160911,959
101_18	600821,1514	1160919,694
101_19	600804,577	1160912,071
101_20	600807,1275	1160917,502
101_21	600793,7756	1160917,148
101_22	600796,3264	1160922,579
101_23	600775,6115	1160925,674
101_24	600778,2212	1160931,077

Vytyčovací bod	Souřadnice Y	Souřadnice X
101_25	600764,81	1160930,751
101_26	600767,4905	1160936,117
101_27	600746,7048	1160939,25
101_28	600749,2556	1160944,68
101_29	600735,8863	1160944,334
101_30	600738,3959	1160949,784
101_31	600701,609	1160976,119
101_32	600666,6513	1160983,534
101_33	600669,7581	1160990,12
101_34	600695,8841	1160992,104
101_35	600688,8566	1160986,603
101_36	600685,2388	1160988,315
101_37	600690,6102	1160990,31
101_38	600686,9966	1160992,019
101_39	600687,9084	1161003,305
101_40	600678,6757	1161003,051
101_41	600718,1623	1161039,189
101_42	600707,3105	1161044,311
101_43	600731,6243	1161067,668
101_44	600720,7827	1161072,785
101_45	600738,7319	1161110,721
101_46	600750,0839	1161115,891
101_47	600746,3778	1161117,645
101_48	600751,8375	1161119,597
101_49	600748,1314	1161121,351
101_50	600761,191	1161130,131
101_51	600742,5409	1161138,937
101_52	600732,9575	1161140,554
101_53	600709,9563	1161151,404
101_54	600704,3519	1161140,226
101_55	600733,1212	1161126,65
101_56	600737,9373	1161122,406
101_57	600735,6388	1161123,809

PDPS

D 1.1 **1. STAVBA**

INVESTOR:

STATUTÁRNÍ MĚSTO BRNO
Dominikánské náměstí 1, 601 67 Brno

BRNĚNSKÉ KOMUNIKACE, a.s.
Renneská třída 7871/a, 639 00 Brno

TEPLÁRNY BRNO, a.s.
Okružní 25, 638 00 Brno-Lesná

KOORDINÁTOR PROJEKTU A PROJEKTANT
PK OSSENDORF s.r.o.
Tomešova 1, 602 00 Brno
HLAVNÍ INŽENÝR PROJEKTU: ING. VLASTISLAV NOVÁK Ph.D.
PROJEKTOVÁ KANCELÁŘ OSSENDORF brno
ČÍSLO SMLOUVY: 5500 – 21000231

HLAVNÍ PROJEKTANT
PK OSSENDORF s.r.o.
Tomešova 1, 602 00 Brno
HLAVNÍ INŽENÝR PROJEKTU: ING. VLASTISLAV NOVÁK Ph.D.
PROJEKTOVÁ KANCELÁŘ OSSENDORF brno
ČÍSLO SMLOUVY: 5500 – 21000231

SO 101 KOMUNIKACE 1. ETAPA (MSKP 1. ETAPA-OD)

ZODP. PROJEKTANT	ING. KATEŘINA ŠIPKOVÁ	SHB	
VYPRACOVAL	ING. MICHAL PAZDIORA		
KONTROLOVAL	ING. HUBERT ŘEHULKA		
KRAJ: JIHOMORAVSKÝ	KÚ: PISÁRKY [610208]	DATUM	11/2021
		FORMÁT	10xA4
ARCHITEKTURA	B. MULTIFUNKČNÍ SPORTOVNÍ A KULTURNÍ PAVILON 1. ETAPA	STUPEŇ PD	PDPS
	D DOKUMENTACE OBJEKTŮ	ČÍSLO ZAKÁZKY	5/20.010
	D.1.1 OBJEKTY POZEMNÍCH KOMUNIKACÍ	MĚŘÍTKO	1:500
ČÁST PŘÍLOHA	**VYTYČOVACÍ VÝKRES**	ČÍSLO PARE	ČÍSLO PŘÍPRÁLOHY: **05**