

KATASTR
ČÍSLO PARCELY
VZDÁLENOST ŠACHET

NÁZVY ŠACHET

k.ú. BRNO – PISÁRKY				
179/2		179/3	179/2	179/1
14.50		8.67	5.80	

DRENÁŽNÍ POTRUBÍ D3-B_{HALA}
MĚŘÍTKO:1:100/100

POZNÁMKA:
— — — — — UPRAV. TERÉN
— — — — — STÁV. TERÉN

KÓTA UPRAVENÉHO TERÉNU
HLoubKA DNA VÝKOPU (od UPRAV. TERÉNU)


HLoubKA DNA VÝKOPU (od STÁV. TERÉNU)

KÓTA DNA POTRUBÍ

KÓTA STÁVAJÍCÍHO TERÉNU

STANIČENÍ [m]

DN [mm]–MATERIÁL–DĚLKA [m]
SKLON [promile]–DĚLKA [m]

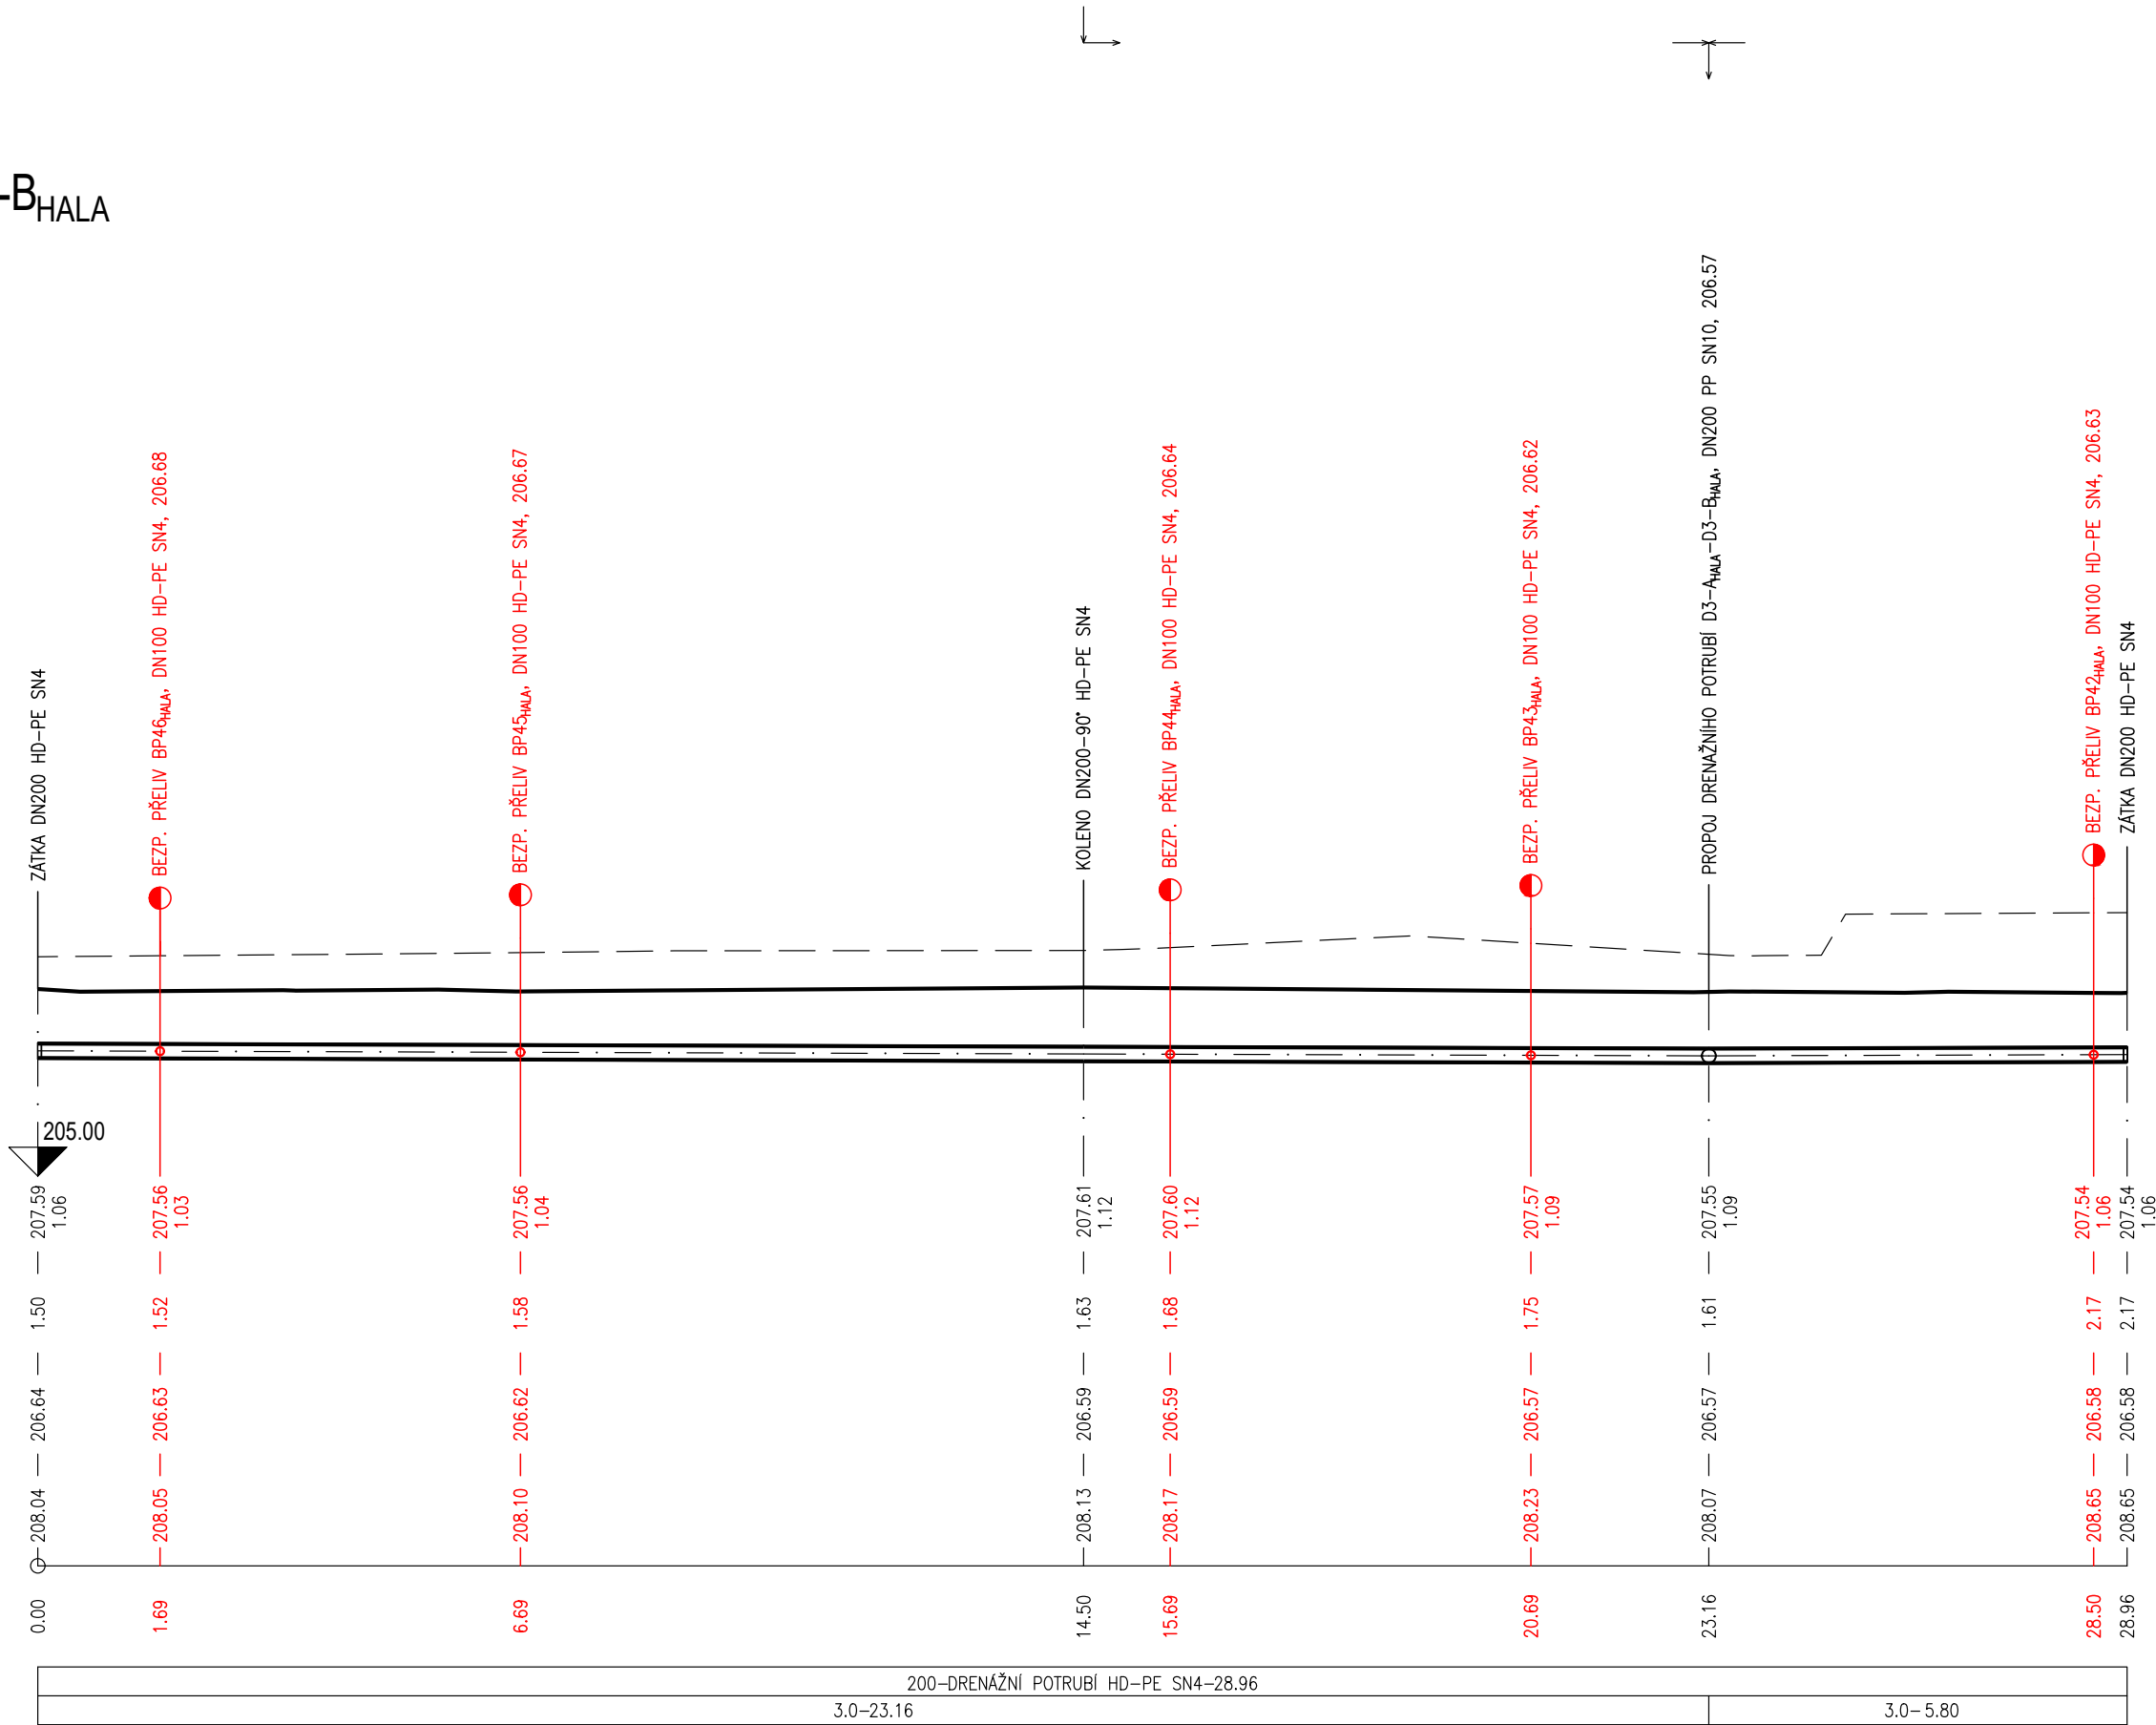

PDPS

D.1.3 1. STAVBA

INVESTOR:

B | R | N | O |

STATUTÁRNÍ MĚSTO BRNO

Dominikánské náměstí 1, 601 67 Brno

DMB

Dopravní podnik města Brna a.s.

DOPRAVNÍ PODNIK MĚSTA BRNA, a. s.

Hlinky 64/151, Pisárky, 603 00 Brno

HBK

BRNĚNSKÉ KOMUNIKACE, a.s.

Rennská třída 787/1a, 639 00 Brno

TE

TEPLÁRNY BRNO, a.s.

Okružní 25, 638 00 Brno-Lesná

KOORDINÁTOR PROJEKTU A PROJEKTANT

PK OSSENDORF s.r.o.

Tomešova 1, 602 00 Brno

HLAVNÍ INŽENÝR PROJEKTU

ING. VLASTISLAV NOVÁK Ph.D.

OSSENDORF

BRNO

ČÍSLO SMLOUVY

5500 – 21000231

HLAVNÍ PROJEKTANT

PK OSSENDORF s.r.o.

Tomešova 1, 602 00 Brno

HLAVNÍ INŽENÝR PROJEKTU

ING. VLASTISLAV NOVÁK Ph.D.

OSSENDORF

BRNO

ČÍSLO SMLOUVY

5500 – 21000231

IO 333 ODVODNĚNÍ - PLOCHA MSKP OKOLO HALY (MSKP 1.Etapa-OD)

ZODP. PROJEKTANT	MILOSLAV JÍLEK	<div><div>projekt</div><div>VH s.r.o.</div></div>	
VYPRACOVAL	GABRIELA NOSKOVÁ		
KONTROLOVAL	ING. JIŘÍ VÍTEK		
KRAJ: JIHO MORAVSKÝ	KÚ: PISÁRKY [610208]	DATUM	11/2021
AKCE/STAVBA B. MULTIFUNKČNÍ SPORTOVNÍ A KULTURNÍ PAVILON 1. ETAPA D DOKUMENTACE OBJEKTŮ D.1.3 ODVODNĚNÍ KOMUNIKACÍ - MODROZELENÁ INFRASTRUKTURA		FORMÁT A4	3
		STUPEŇ PD	PDPS
		ČÍSLO ZAKÁZKY	21 829
		MĚŘÍTKO	1:100/100
STAVEBNÍ OBJEKT PODÉLNÝ PROFIL DRENÁŽNÍHO POTRUBÍ RETENČNÍ RÝHY D3-B_{HALA}		ČÍSLO PARÉ	ČÍSLO PD/PŘÍLOHY 03.5