



SESTAVA ULIČNÍ VPUSTI

M 1:20


UV - typ UV A

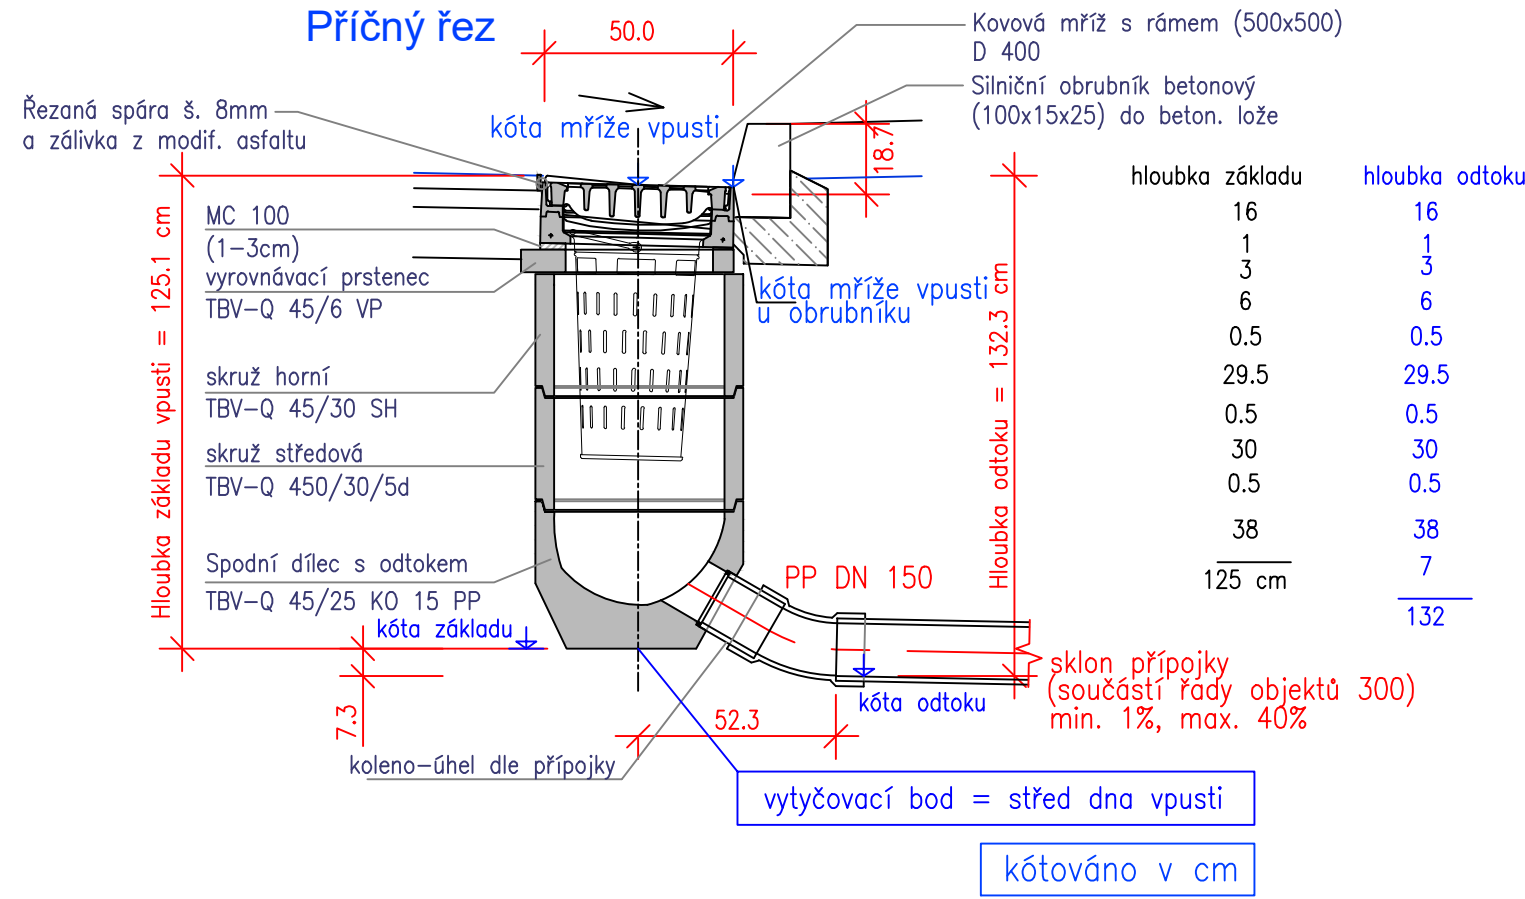


Pohled
vtoková mříž 500 x 500 D 400

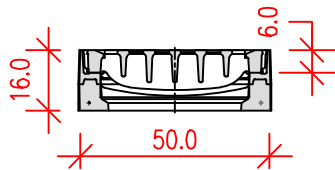


Půdorys

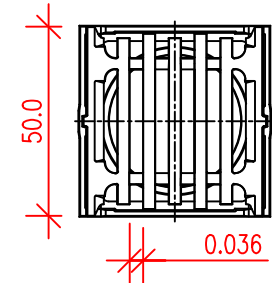

Pohled
bahenní koš UA 4

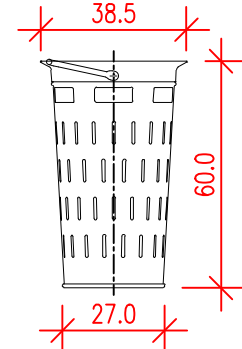

Půdorys

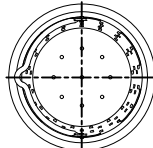

PDPS

D 1.1

1. STAVBA

INVESTOR:

B | R | N | O |

STATUTÁRNÍ MĚSTO BRNO
Dominikánské náměstí 1, 601 67 Brno

BRNĚNSKÉ KOMUNIKACE, a.s.
Reneská třída 787/1a, 639 00 Brno

TEPLÁRNY BRNO, a.s.
Okružní 25, 638 00 Brno-Lesná

KOORDINÁTOR PROJEKTU A PROJEKTANT

PK OSSENDORF s.r.o.
Tomešova 1, 602 00 Brno

HLAVNÍ INŽENÝR PROJEKTU

ING. VLASTISLAV NOVÁK Ph.D.

ČÍSLO SMLOUVY

5500 - 21000231

HLAVNÍ PROJEKTANT

PK OSSENDORF s.r.o.
Tomešova 1, 602 00 Brno


HLAVNÍ INŽENÝR PROJEKTU

ING. VLASTISLAV NOVÁK Ph.D.

ČÍSLO SMLOUVY

5500 - 21000231

SO 106 NAPOJENÍ OBJEKTU RETAIL PARK NOVÝ TUZEX s.r.o. (MSKP 1. ETAPA-OD)

ZODP. PROJEKTANT	ING. KATEŘINA ŠÍPKOVÁ	<i>Šípková</i>	 SHB projektová kancelář SHB, akciová společnost sídlo: Masná 1493/8 CZ 702 00 Ostrava	
VYPRACOVAL	ING. MICHAL PAZDZIORA	<i>Paździora</i>		
KONTROLOVAL	ING. HUBERT ŘEHULKA	<i>Řehulka</i>		
KRAJ: JIHO-MORAVSKÝ	KÚ: PISÁRKY [610208]		DATUM	11/2021
B. MULTIFUNKČNÍ SPORTOVNÍ A KULTURNÍ PAVILON 1. ETAPA D DOKUMENTACE OBJEKTŮ D.1.1 OBJEKTY POZEMNÍCH KOMUNIKACÍ			FORMÁT	2xA4
			STUPEŇ PD	PDPS
			ČÍSLO ZAKÁZKY	5/20 010
			MĚŘITKO	1:20
ČÁST PD/PŘÍLOHA			ČÍSLO PARÉ	ČÍSLO PD/PŘÍLOHY
SESTAVA ULIČNÍCH VPUSTÍ				06.1