



PŮDORYS

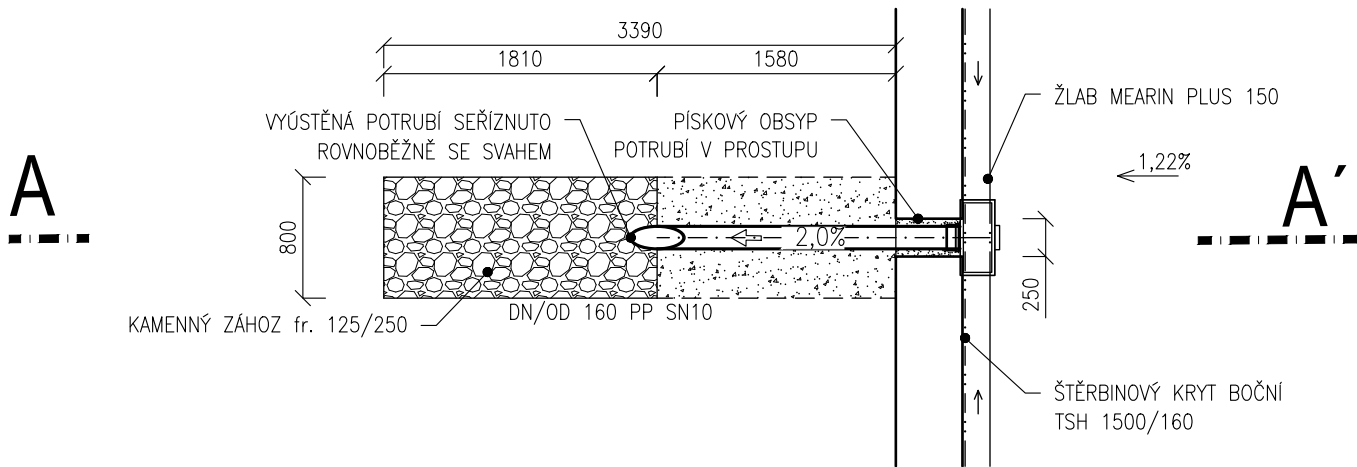

ŘEZ A-A

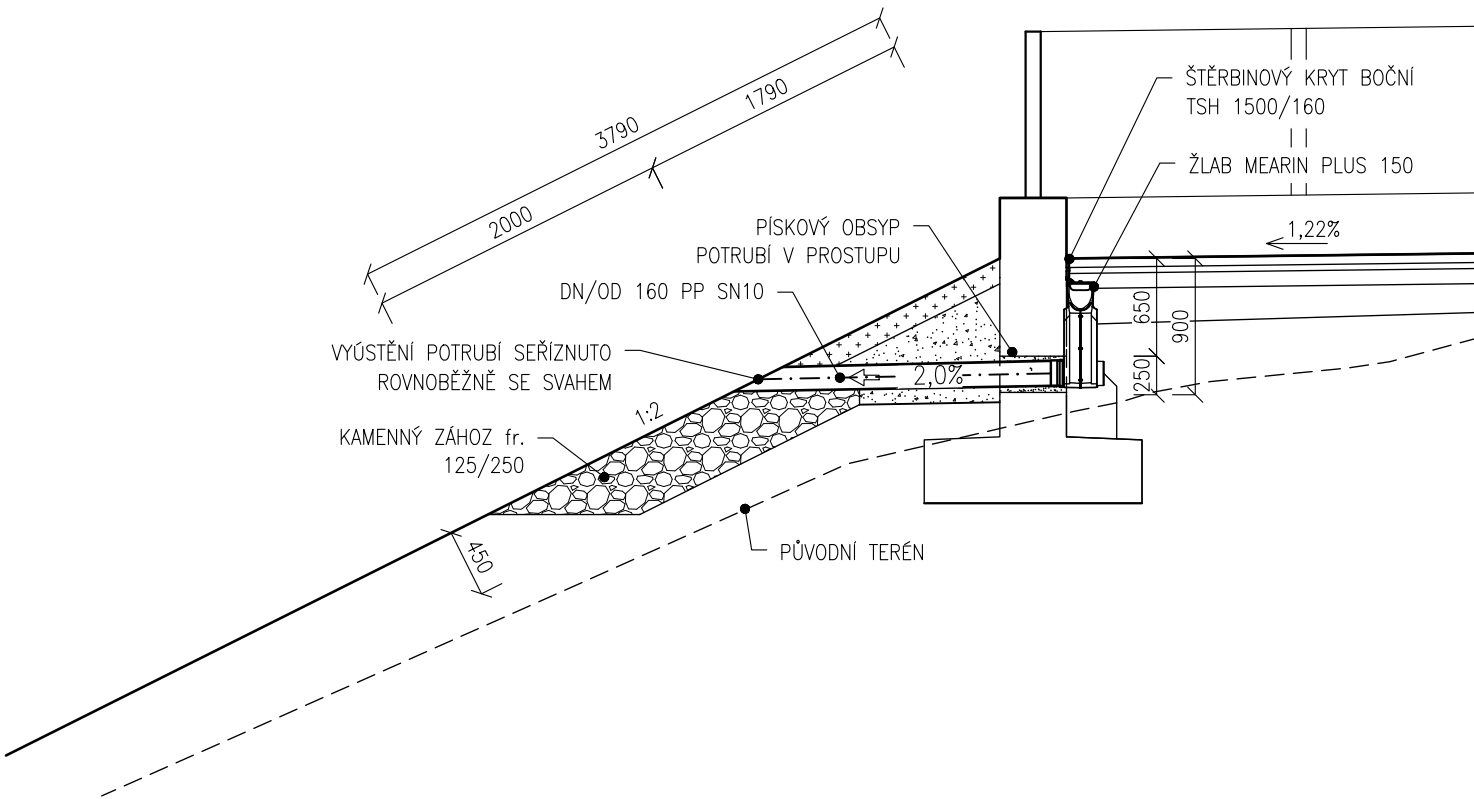

POZNÁMKA:

1. ZASTOUPENÍ NULOVÉ FRAKCE V PŘECHODOVÉ VRSTVĚ ŠTĚRKU MUSÍ BÝT MENŠÍ NEŽ 7 % OBJEMU.
2. ZEMNÍ PRÁCE BUDOU PROVÁDĚNY PO VYTYČENÍ INŽENÝRSKÝCH SÍTÍ A JEJICH OVĚŘENÍ RUČNĚ KOPANÝMI SONDAMI.
3. V RÁMCI STAVENÍŠTĚ SE MOHOU NACHÁZET ROZVODY NEZAKRESLENÉ V PD – ZEMNÍ PRÁCE JE NUTNÉ PROVÁDĚT S MAX OPATRNOSTÍ.
4. RÝHU LZE PROVÉST BEZ PAŽENÍ DO HL. 1,2 m.
5. POKUD BY BYLA STABILITA STĚNY VÝKOPU OHROŽENA VIBRACEMI, KLIMATICKÝMI VLIVY, PROVOZEM NA STAVENÍŠTĚ APOD. MUSÍ SE PAŽIT OD HLOUBKY 0,7 m.
6. VZNIKLÁ ŠTĚRBINA MEZI PAŽENÍM A ROSTLOU ZEMINOU BUDE VYPLNĚNA OBSYPEM TAK, ABY PAŽENÍ AKTIVNĚ PŮSOBIL NA OKOLNÍ TERÉN.

PDPS

D.1.3

1. STAVBA

INVESTOR:

**B | R | N | O |**

**STATUTÁRNÍ MĚSTO BRNO**  
Dominikánské náměstí 1, 601 67 Brno

**DPMB**  
Dopravní podnik města Brna a.s.  
**DOPRAVNÍ PODNIK MĚSTA BRNA, a. s.**  
Hlinky 64/151, Pisárky, 603 00 Brno

**BRK**  
**BRNĚNSKÉ KOMUNIKACE, a.s.**  
Renneská třída 787/1a, 639 00 Brno

**TE**  
**TEPLÁRNY BRNO, a.s.**  
Okružní 25, 638 00 Brno-Lesná

KOORDINÁTOR PROJEKTU A PROJEKTANT

**PK OSSENDORF s.r.o.**  
Tomešova 1, 602 00 Brno

HLAVNÍ INŽENÝR PROJEKTU

ING. VLASTISLAV NOVÁK Ph.D.

**OSSENDORF**  
BRNO

ČÍSLO SMLOUVY

5500 – 21000231

HLAVNÍ PROJEKTANT

**PK OSSENDORF s.r.o.**  
Tomešova 1, 602 00 Brno

HLAVNÍ INŽENÝR PROJEKTU

ING. VLASTISLAV NOVÁK Ph.D.

**OSSENDORF**  
BRNO

ČÍSLO SMLOUVY

5500 – 21000231

IO 301 ODVODNĚNÍ KOMUNIKACE SO101,102-MZI (MSKP 1.ETAPA-OD)

ZODP. PROJEKTANT	MILOSLAV JÍLEK		
VYPRACOVAL	ING. PETR HAKL		
KONTROLOVAL	ING. JIŘÍ VÍTEK		
KRAJ: JIHO-MORAVSKÝ	KÚ: PISÁRKY [610208]	DATUM	11/2021
AKCE/STAVBA		FORMÁT A4	2
<b>C. VOZOVNA PISÁRKY, ETAPA III.</b> VRATNÁ TRAMVAJOVÁ SMYČKA, SOUVISEJÍCÍ STAVBY KOMUNIKACÍ, PLOCH A ZAŘÍZENÍ SLOŽÍCÍCH K OBSLUZE BUDOUCÍHO MULTIFUNKČNÍHO SPORTOVNÍHO A KULTURNÍHO PAVILONU DOKUMENTACE OBJEKTŮ D.1.3 ODVODNĚNÍ KOMUNIKACÍ - MODROZELENÁ INFRASTRUKTURA		STUPEŇ PD	PDPS
		ČÍSLO ZAKÁZKY	21 829
		MĚŘÍTKO	1:50
STAVEBNÍ OBJEKT		ČÍSLO PARÉ	ČÍSLO PD/PŘÍLOHY
<b>VYÚSTĚNÍ ŠTĚRBINOVÉHO ŽLABU 4</b>			<b>09</b>