


RETENČNÍ RÝHA RR3_{P2}
ŘEZ A-A'
1:50

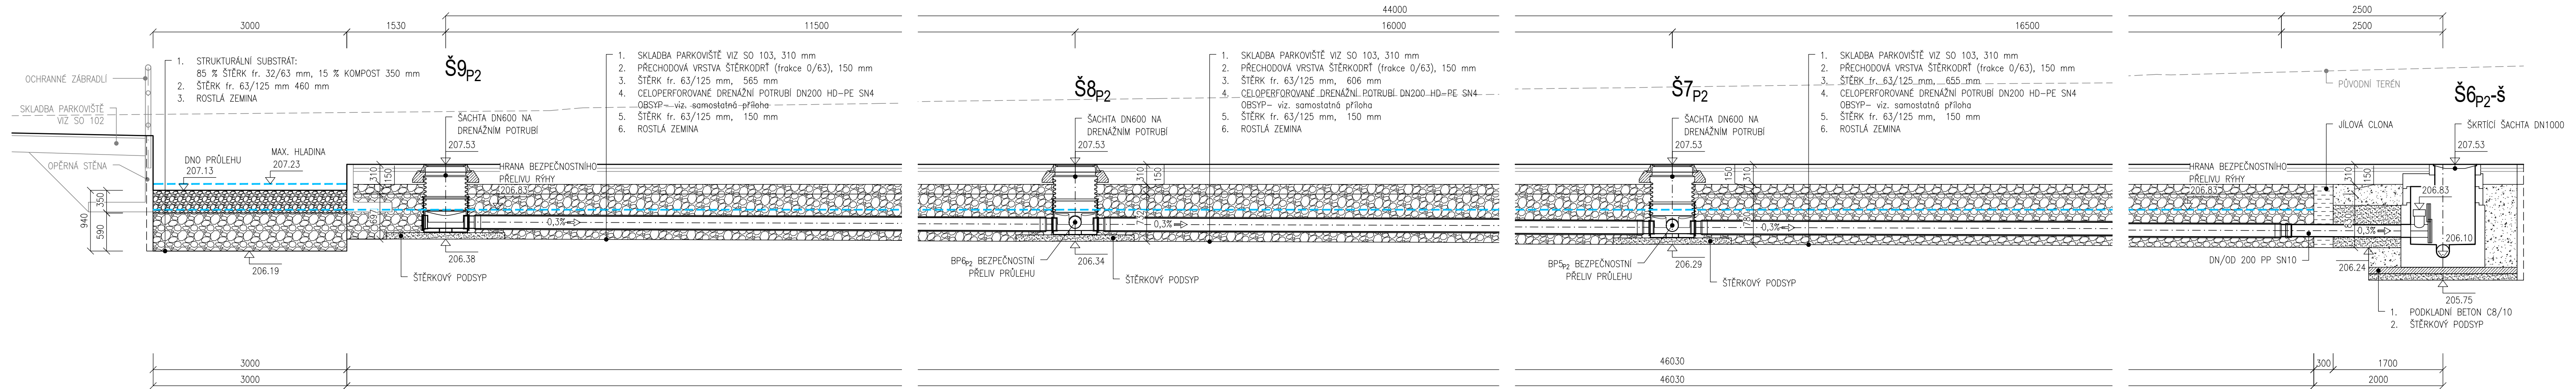

POZNÁMKA:

1. ZASTOUPENÍ NULOVÉ FRAKCE V PŘECHODOVÉ VRSTVĚ ŠTĚRKU MUSÍ BÝT MENŠÍ NEŽ 7 % OBJEMU.
2. ZEMNÍ PRÁCE BUDOU PROVÁDĚNY PO VYTÝČENÍ INŽENÝRSKÝCH SÍTÍ A JEJICH OVĚŘENÍ RUČNĚ KOPANÝMI SONDAMI.
3. V RAMCI STAVENÍŠTĚ SE MOHOU NACHÁZET ROZVODY NEZAKRESLENÉ V PD – ZEMNÍ PRÁCE JE NUTNÉ PROVÁDĚT S MAX. OPATRNOSTÍ.
4. RÝHU LZE PROVÉST BEZ PAŽENÍ DO HL. 1,2 m.
5. POKUD BY BYLA STABILITA STĚNY VÝKOPU OHROŽENA VIBRACEMI, KLIMATICKÝMI VLIVY, PROVOZEM NA STAVENÍŠTĚ APOD. MUSÍ SE PAŽIT OD HLUBKY 0,7 m.
6. VZNIKLÁ ŠTĚRBINA MEZI PAŽENÍM A ROSTLOU ZEMINOU BUDE VYPLNĚNA OBSYPEM TAK, ABY PAŽENÍ AKTIVNĚ PŮSOBILLO NA OKOLNÍ TERÉN.

PDPS

D.1.3

1. STAVBA

INVESTOR:

B | R | N | O |

STATUTÁRNÍ MĚSTO BRNO
Dominikánské náměstí 1, 601 67 Brno

Dopravní podnik města Brna a.s.
DOPRAVNÍ PODNIK MĚSTA BRNA, a. s.
Hlinky 64/151, Pisárky, 603 00 Brno

BRNĚNSKÉ KOMUNIKACE, a.s.
Reneska třída 787/1a, 639 00 Brno

TEPLÁRNÝ BRNO, a.s.
Okružní 25, 638 00 Brno-Lesná

KOORDINÁTOR PROJEKTU A PROJEKTANT

PK OSSENDORF s.r.o.
Tomešova 1, 602 00 Brno

HLAVNÍ INŽENÝR PROJEKTU

ING. VLASTISLAV NOVÁK Ph.D.

ČÍSLO SMLOUVY
5500 – 21000231

HLAVNÍ PROJEKTANT

PK OSSENDORF s.r.o.
Tomešova 1, 602 00 Brno

HLAVNÍ INŽENÝR PROJEKTU

ING. VLASTISLAV NOVÁK Ph.D.

ČÍSLO SMLOUVY
5500 – 21000231

IO 331 ODVODNĚNÍ - PARKOVIŠTĚ P2 - PROVIZORNÍ (MSKP 1.Etapa-OD)

ZODP. PROJEKTANT	MILOSLAV JÍLEK				
VYPRACOVAL	BC. DAVID SCHENK				
KONTROLOVAL	ING. JIŘÍ VÍTEK				
KRAJ: JIHO-MORAVSKÝ	KÚ: PISÁRKY (610208)	DATUM	11/2021		
AKCE/STAVBA	B. MULTIFUNKČNÍ SPORTOVNÍ A KULTURNÍ PAVILON 1. ETAPA		FORMÁT A4 5		
DOKUMENTACE OBJEKTŮ D.1.3 ODVODNĚNÍ KOMUNIKACÍ - MODROZELENÁ INFRASTRUKTURA			STUPEŇ PD PDPS		
			ČÍSLO ZAKÁZKY 21 829		
			MĚŘÍTKO 1:50		
STAVEBNÍ OBJEKT	RETENČNÍ RÝHA RR3_{P2} - ŘEZ A-A'		ČÍSLO PARÉ 07.8		