


VOZOVNA PISÁRKY, ETAPA III. - VRATNÁ TRAMVAJOVÁ SMYČKA
SO 660 ZASTÁVKA TT LIPOVÁ (SMĚR CENTRUM)
M 1:500/50
Rozsah: km 0,00000 - km 0,05504

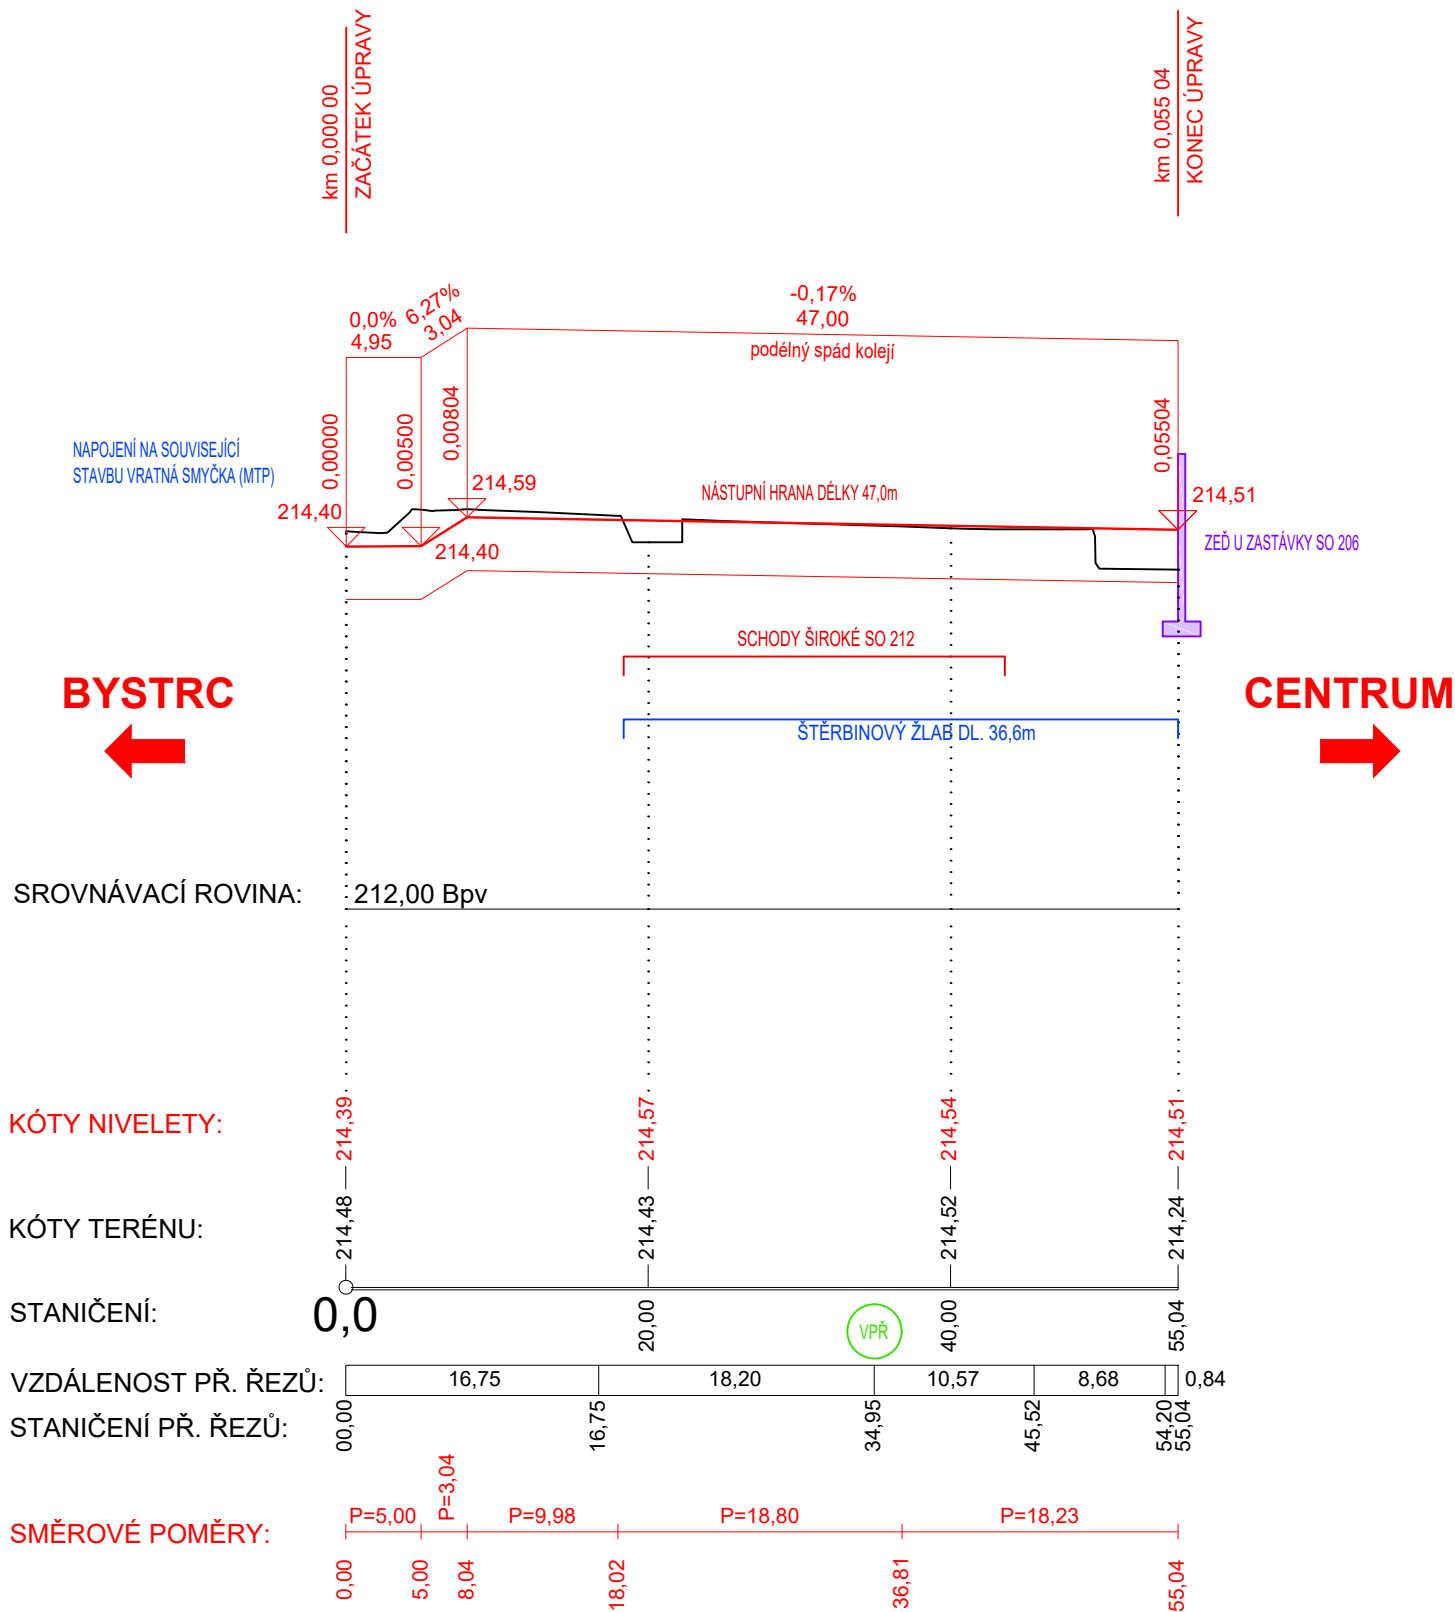

PDPS

D 1.1

1. STAVBA

INVESTOR:

B | R | N | O |

STATUTÁRNÍ MĚSTO BRNO
Dominikánské náměstí 1, 601 67 Brno

BRNĚNSKÉ KOMUNIKACE, a.s.
Reneská třída 787/1a, 639 00 Brno

TEPLÁRNY BRNO, a.s.
Okružní 25, 638 00 Brno-Lesná

KOORDINÁTOR PROJEKTU A PROJEKTANT

PK OSSENDORF s.r.o.
Tomešova 1, 602 00 Brno

HLAVNÍ INŽENÝR PROJEKTU

ING. VLASTISLAV NOVÁK Ph.D.

ČÍSLO SMLOUVY

5500 – 21000231

HLAVNÍ PROJEKTANT

PK OSSENDORF s.r.o.
Tomešova 1, 602 00 Brno


HLAVNÍ INŽENÝR PROJEKTU

ING. VLASTISLAV NOVÁK Ph.D.

ČÍSLO SMLOUVY

5500 – 21000231

SO 660 ZASTÁVKA TT LIPOVÁ (SMĚR CENTRUM) (SMYČKA DUSP)

ZODP. PROJEKTANT	ING. KATEŘINA ŠÍPKOVÁ	<i>Šípková</i>		
VYPRACOVAL	ING. ONDŘEJ LIŠKA	<i>Liška</i>		
KONTROLOVAL	ING. HUBERT ŘEHULKA	<i>Řehulka</i>		
KRAJ: JIHO-MORAVSKÝ	KÚ: PISÁRKY [610208]	DATUM	11/2021	
<div>AKCE/STAVBA</div> <div>C. VOZOVNA PISÁRKY, ETAPA III.</div> <div>V RATNÁ TRAMVAJOVÁ SMYČKA, SOUVISEJÍCÍ STAVBY KOMUNIKACÍ, PLOCH A ZAŘÍZENÍ SLOUŽÍCÍCH K OBSLUZE BUDOUCÍHO MULTIFUNKČNÍHO SPORTOVNÍHO A KULTURNÍHO PAVILONU</div> <div>D DOKUMENTACE OBJEKTŮ</div> <div>D.1.1 OBJEKTY POZEMNÍCH KOMUNIKACÍ</div>			FORMÁT	2x A4
			STUPEŇ PD	PDPS
			ČÍSLO ZAKÁZKY	5/20 117
			MĚŘITKO	1:500/50
ČÁST PD/PŘÍLOHA	PODÉLNÝ PROFIL		ČÍSLO PARÉ	ČÍSLO PD/PŘÍLOHY
				03