



STAVEBNÍ VÝKRES ŠACHTY S REGULACÍ

PODÉLNÝ ŘEZ
MĚŘITKO 1 : 50

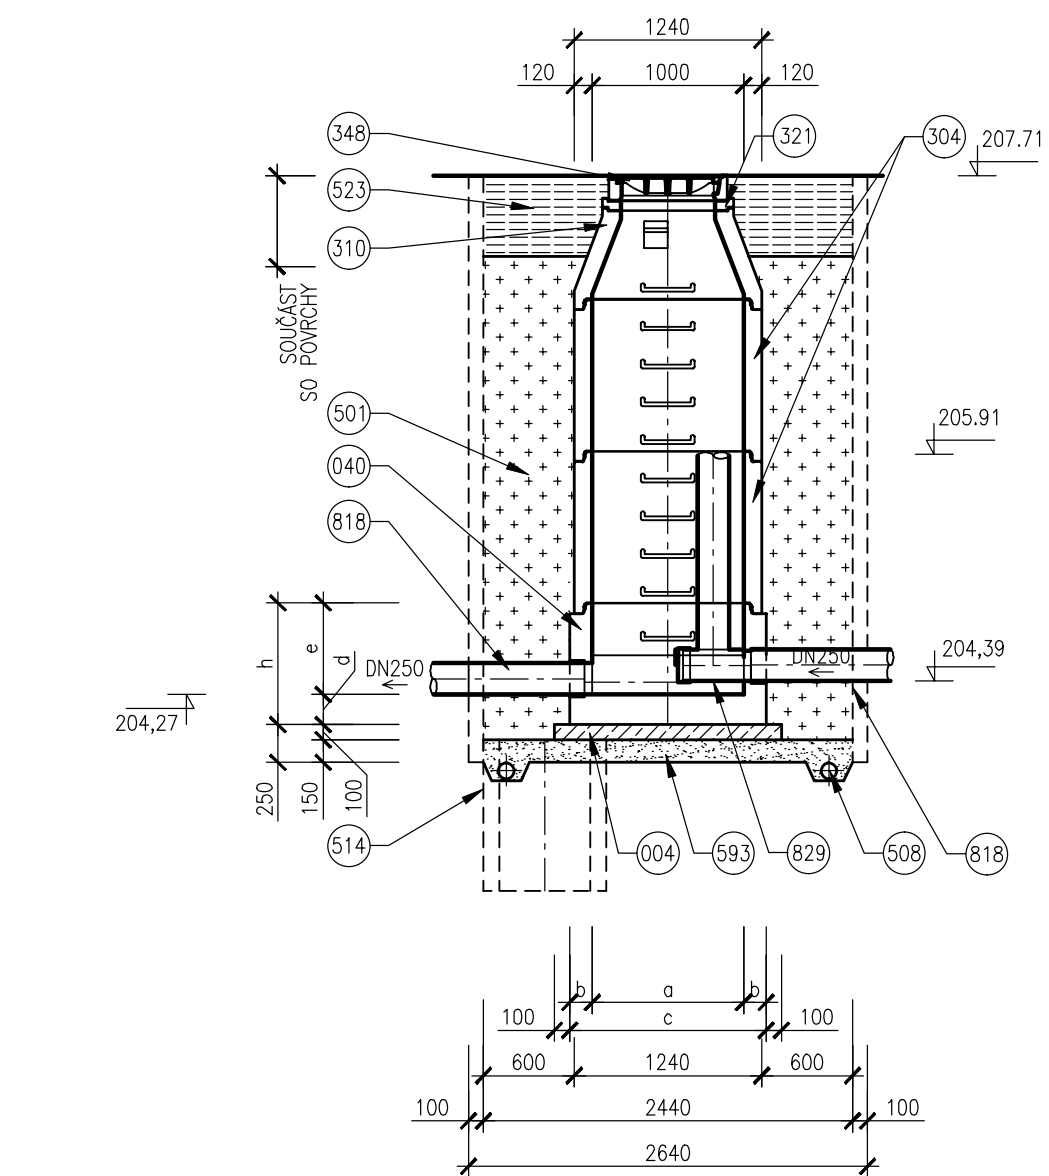


PŮDORYSNÝ ŘEZ
MĚŘITKO 1 : 50

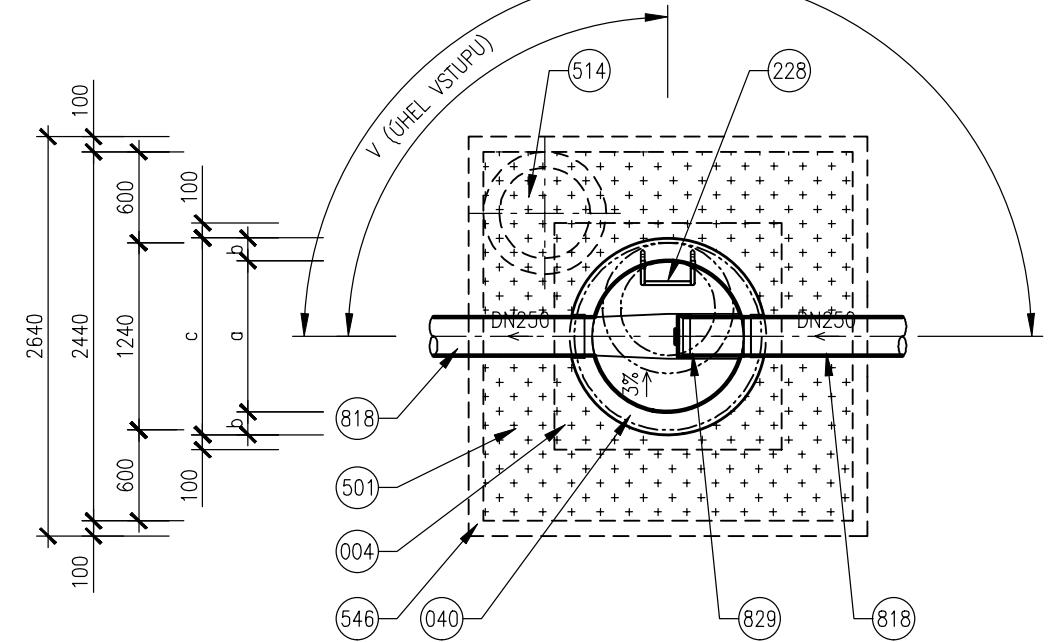


STAVEBNÍ VÝKRES RETENČNÍ NÁDRŽE RN3


PODÉLNÝ ŘEZ
MĚŘITKO 1 : 50

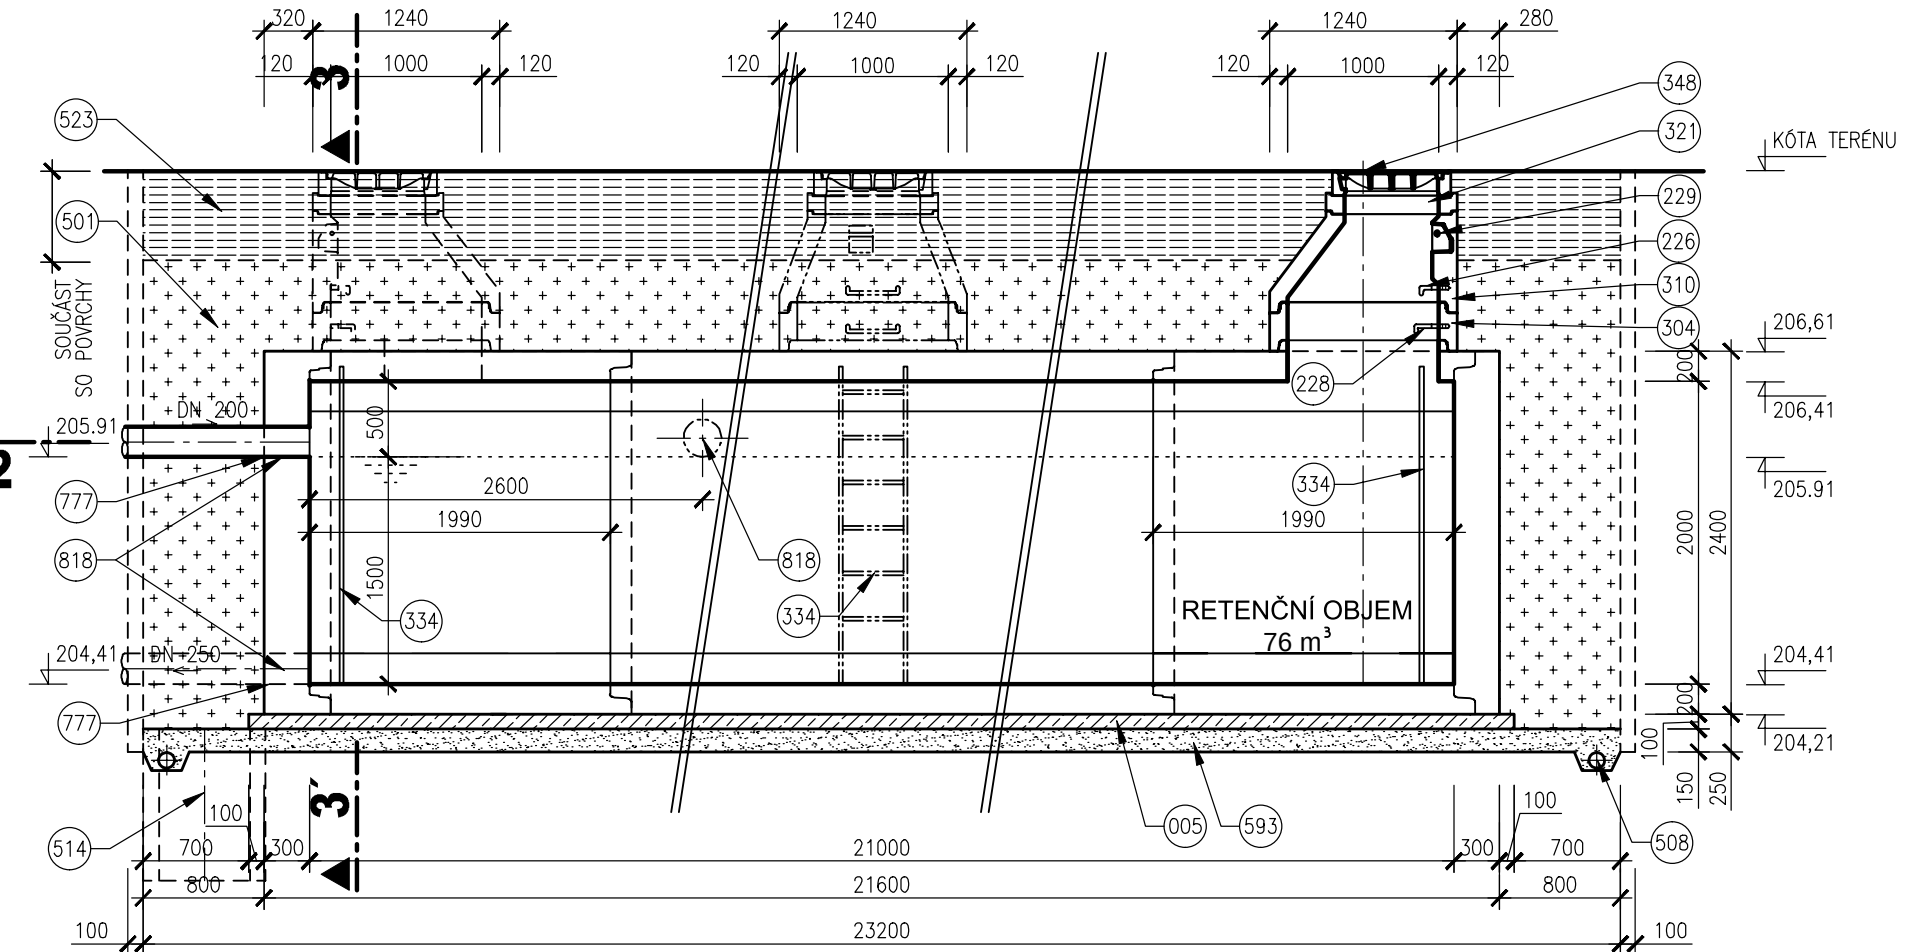

PŮDORYS 2-2'
M 1:25

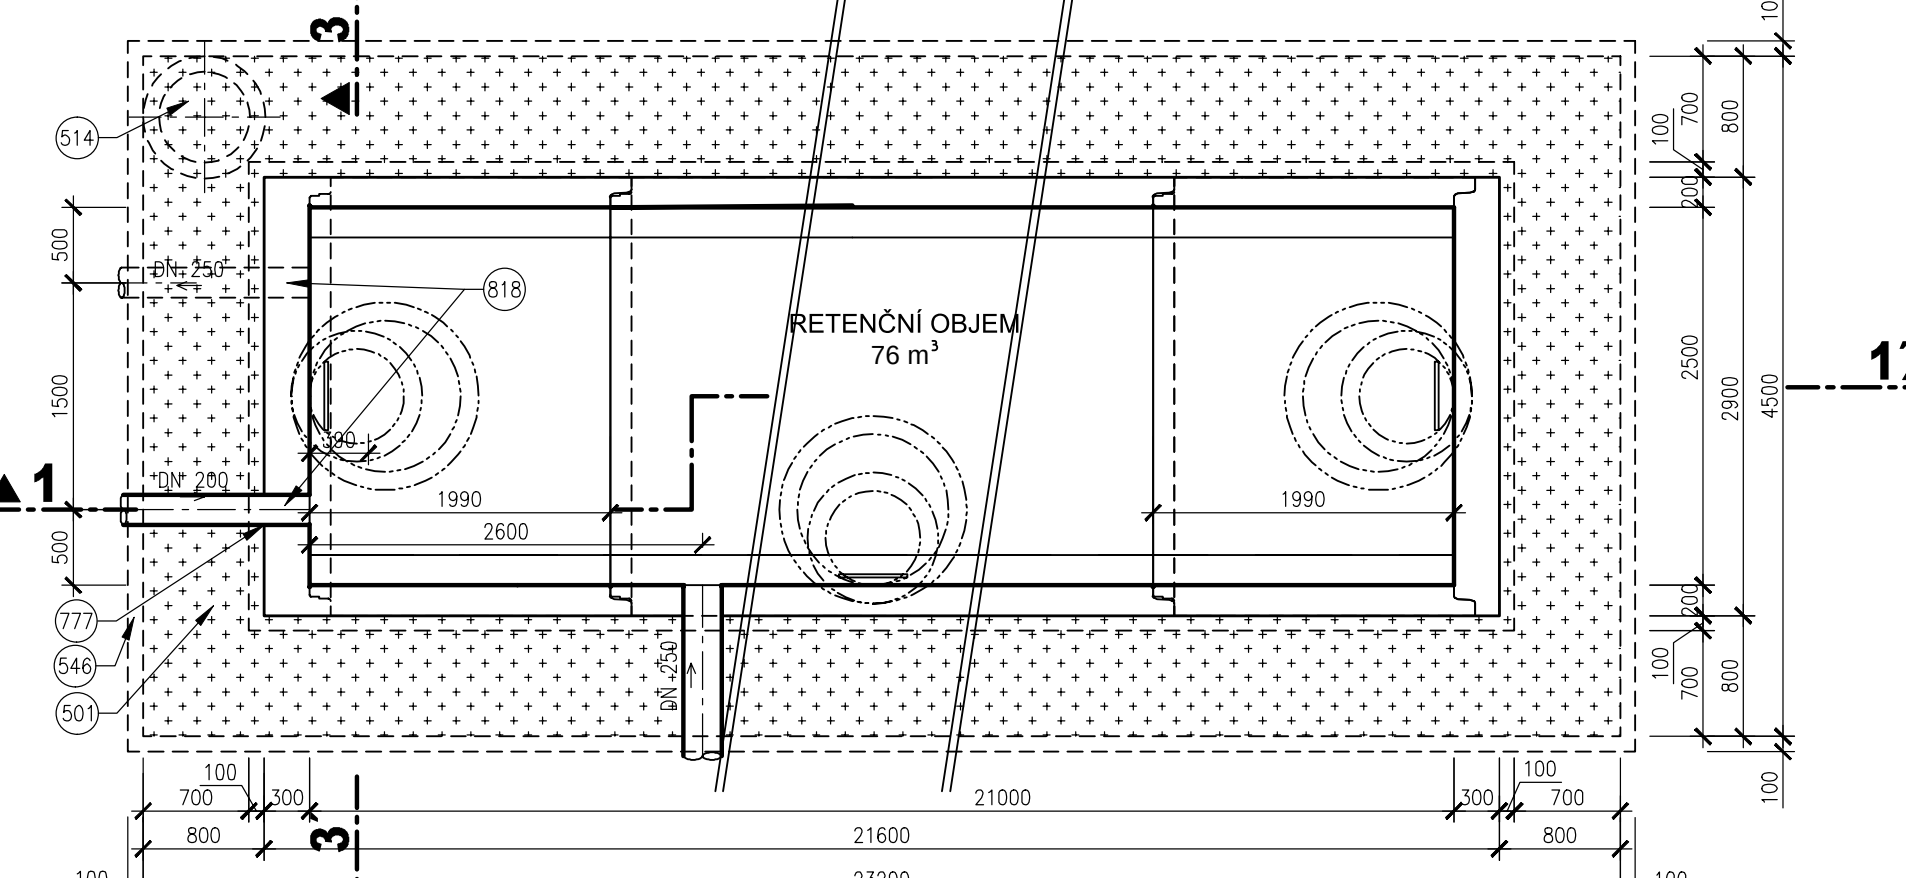

PŘÍČNÝ ŘEZ 3-3'
M 1:25

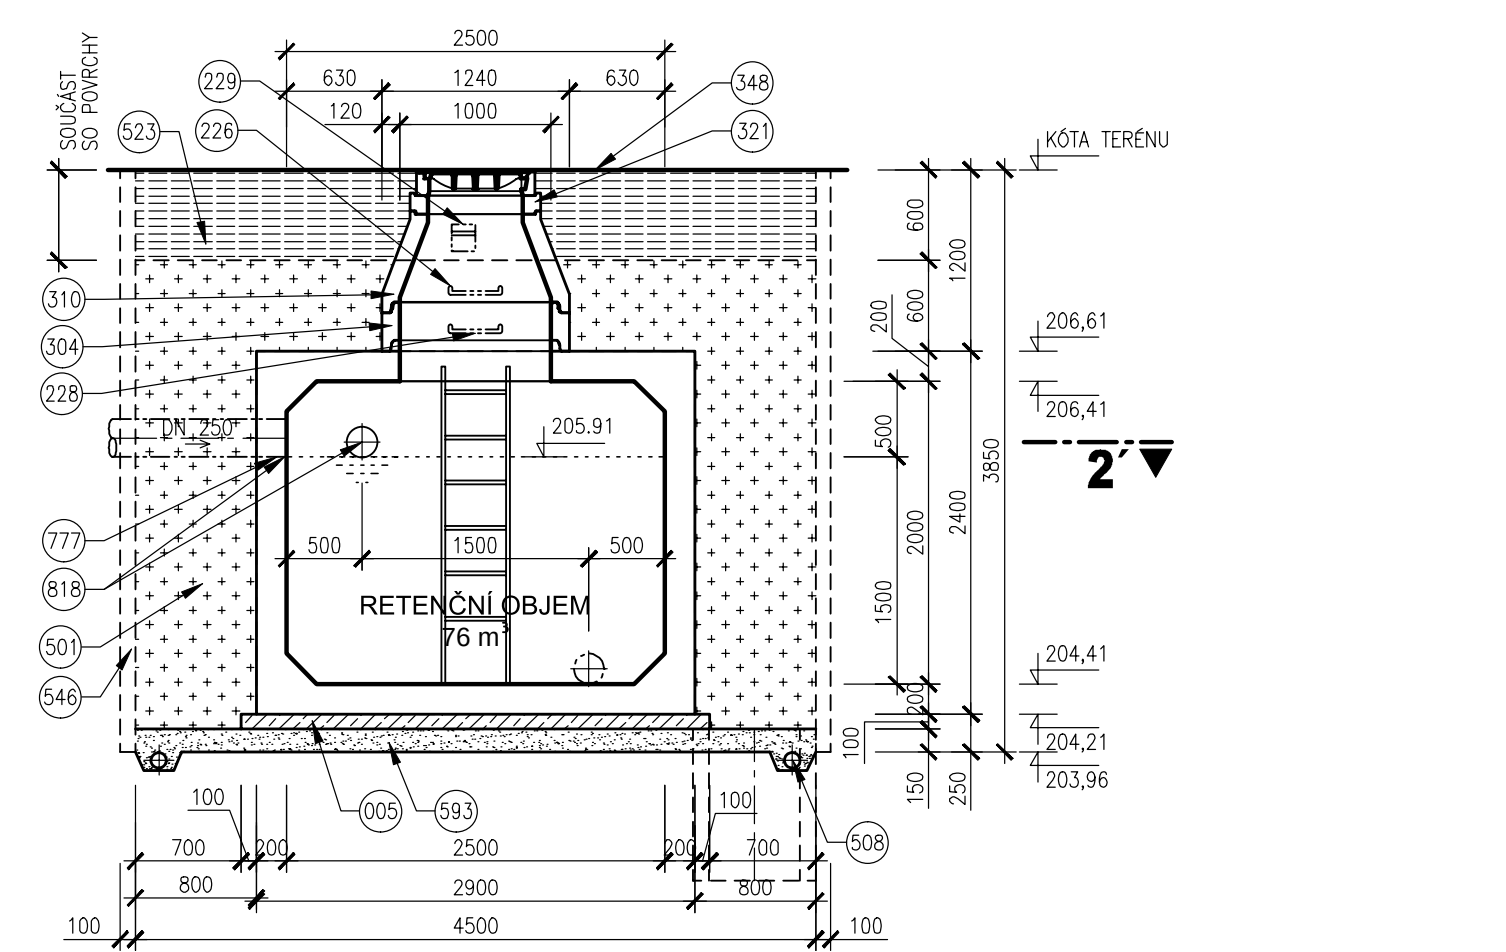

TABULKA ROZMĚRŮ ŠACHTY S REGULACÍ POZNÁMKY

PROFIL	DNO					
	a	b	c	d	e	h
	mm	mm	mm	mm	mm	mm
200	1000	150	1300	200	600	800
250	1000	150	1300	200	600	800

LEGENDA

- 004 BETON PODKLADNÍ ČSN EN 206-1 C12/15 – X0 (CZ, F.2)

005 BETON PODKLADNÍ ČSN EN 206-1 C16/20 – X0 (CZ, F.2)

040 BETONOVÉ DNO PREFABRIKOVANÉ

226 OCELOVÉ STUPADLO DO ŠACHET S POLYETHYLENOVÝM OBALEM DL=183mm, DIN 19555

228 OCELOVÉ STUPADLO DO ŠACHET S POLYETHYLENOVÝM OBALEM DL=218mm, DIN 19555

229 KAPSOVÉ STUPADLO DO ŠACHET – PLASTOVÁ POVRCHOVÁ ÚPRAVA

304 SKRUŽ BETONOVÁ

310 SKRUŽ BETONOVÁ PŘECHODOVÁ DN 1000/600mm

321 VYROVŇACÍ PRSTENEC

334 NEREZOVÝ OCELOVÝ ŽEBŘÍK Š=400mm
- 348 POKLOP KANALIZAČNÍ

501 ZÁSYP RECYKLÁTEM, HUTNĚNÝ

508 DRENAŽNÍ TRUBKA

514 ČERPACÍ STUDNA DN 600, H=1000mm

523 KONSTRUKCE ZPEVNĚNÉ PLOCHY

546 PAŽENÍ

593 PODSYP VIZ POZNÁMKA

777 STĚNOVÁ ŠACHTOVÁ VLOŽKA, SPOJKA

818 PŘÍTOKOVÉ A ODTOKOVÉ POTRUBÍ

829 REGULACE ODTOKU S BEZPEČNOSTNÍM PŘELÍVEM – PLASTOVÁ TVAROVKA

PDPS

D.1.3 1. STAVBA

INVESTOR

B | R | N | O |

STATUTÁRNÍ MĚSTO BRNO
Dominikánské náměstí 1, 601 67 Brno

BRNĚNSKÉ KOMUNIKACE, a.s.
Reneská třída 787/1a, 639 00 Brno

TE

TEPLÁRNY BRNO, a.s.
Okružní 25, 638 00 Brno-Lesná

KOORDINÁTOR PROJEKTU A PROJEKTANT

PK OSSENDORF s.r.o.
Tomešova 1, 602 00 Brno

HLAVNÍ INŽENÝR PROJEKTU

ING. VLASTISLAV NOVÁK Ph.D.

PROJEKTOVÁ KANCELÁŘ
OSSENDORF
BRNO

ČÍSLO SMLOUVY

5500 – 21000231

HLAVNÍ PROJEKTANT

PK OSSENDORF s.r.o.
Tomešova 1, 602 00 Brno

HLAVNÍ INŽENÝR PROJEKTU

ING. VLASTISLAV NOVÁK Ph.D.

PROJEKTOVÁ KANCELÁŘ
OSSENDORF
BRNO

ČÍSLO SMLOUVY

5500 – 21000231

IO 324 DEŠŤOVÁ KANALIZACE - NAPOJENÍ PARKOVIŠTĚ HALA - BUS, TAXI

ZODP. PROJEKTANT	ING. ONDŘEJ PAVLÍK, Ph.D.		
VYPRACOVAL	ING. TOMÁŠ NOVÁK		
KONTROLOVAL	ING. FILIP KLIMŠA		
KRAJ: JIHOOMORAVSKÝ	KÚ: PÍŠÁRKY [610208]	DATUM	11/2021
AKCE/STAVBA		FORMÁT	4xA4
B. MULTIFUNKČNÍ SPORTOVNÍ A KULTURNÍ PAVILON 1. ETAPA		STUPEŇ PD	PDPS
D DOKUMENTACE OBJEKTŮ		ČÍSLO ZAKÁZEK	121186A
D.1 STAVEBNÍ ČÁST		MĚŘÍTKO	1:50
D.1.3 VODOHOSPODÁŘSKÉ OBJEKTY			
STAVEBNÍ OBJEKT	ČÍSLO PARÉ		ČÍSLO PD/PŘÍLOHY
STAVEBNÍ VÝKRES RN			08