


06 VZOROVÝ PŘÍČNÝ ŘEZ

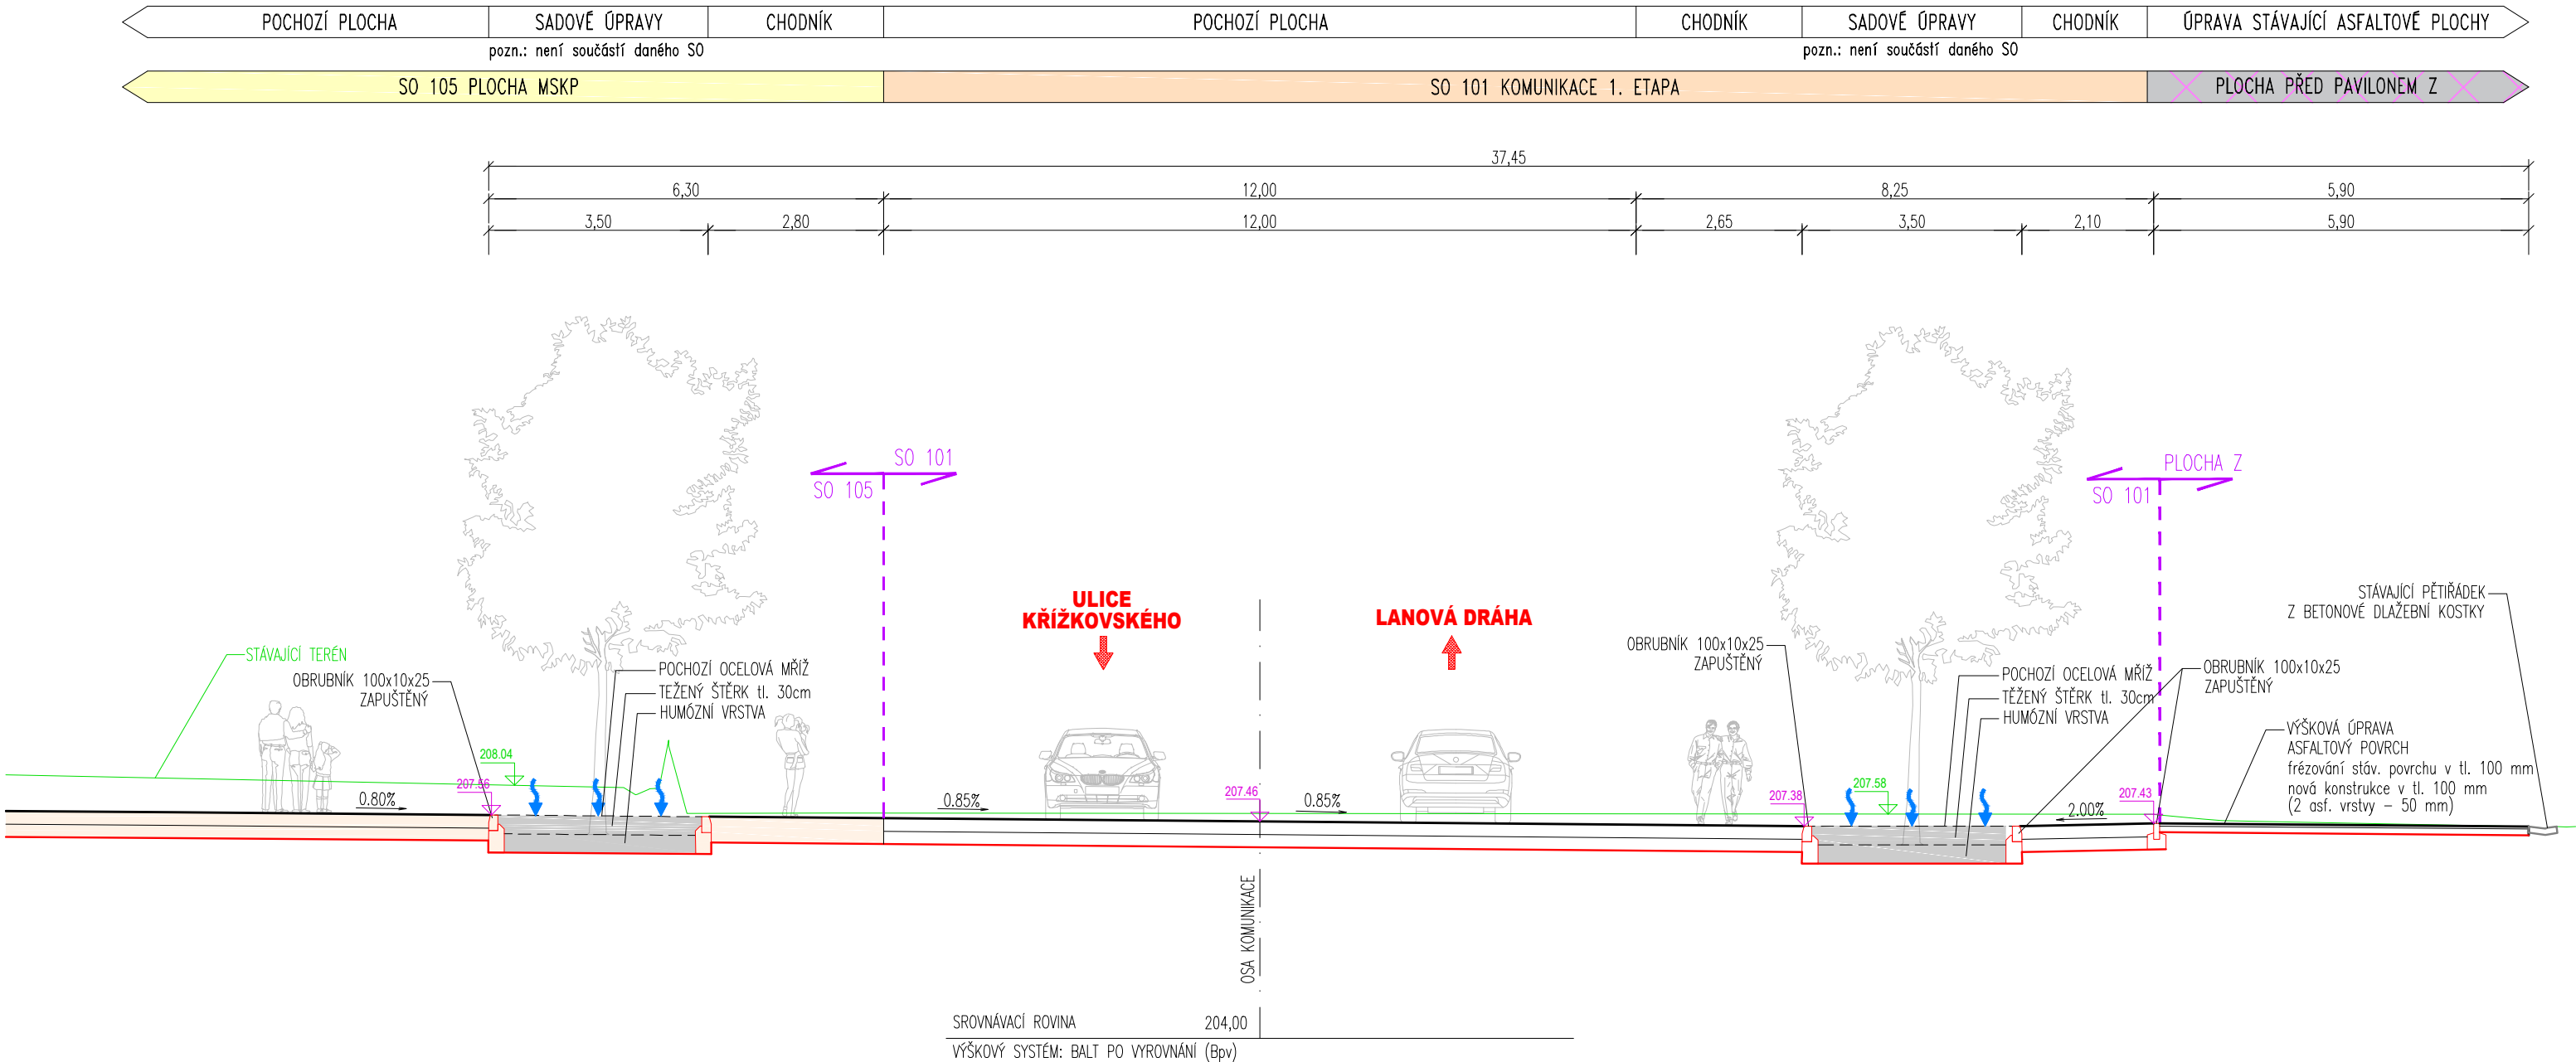

D.1.1

DUSP

STAVEBNÍK

STATUTÁRNÍ MĚSTO BRNO
Dominikánské náměstí 1, 601 67 Brno

B | R | N | O |

KOORDINÁTOR

PK OSSENDORF s.r.o.
Tomešova 1, 602 00 Brno

**PROJEKTOVÁ KANCELÁŘ
OSSENDORF
BRNO**

HLAVNÍ INŽENÝR PROJEKTU

ING. VLASTISLAV NOVÁK Ph.D.

ČÍSLO ZAKÁZKY 2019 156

HLAVNÍ PROJEKTANT

PK OSSENDORF s.r.o.
Tomešova 1, 602 00 Brno

**PROJEKTOVÁ KANCELÁŘ
OSSENDORF
BRNO**

HLAVNÍ INŽENÝR PROJEKTU

ING. VLASTISLAV NOVÁK Ph.D.

ČÍSLO ZAKÁZKY 2019 185

SO 105 PLOCHA MSKP

ZODP. PROJEKTANT	ING. KATEŘINA ŠÍPKOVÁ	<i>Šípková</i>		
VYPRACOVAL	ING. ONDŘEJ LIŠKA	<i>Liška</i>		
KONTROLOVAL	ING. HUBERT ŘEHULKA	<i>Řehulka</i>		
KRAJ: JIHO-MORAVSKÝ	KÚ: PÍŠÁRKY [610208]		DATUM	09/2020
AKCE/STAVBA	MULTIFUNKČNÍ SPORTOVNÍ A KULTURNÍ PAVILON 1. ETAPA D DOKUMENTACE OBJEKTŮ D.1.1 OBJEKTY POZEMNÍCH KOMUNIKACÍ		FORMÁT	3x44
STUPEŇ PD			DUSP	
ČÍSLO ZAKÁZKY			5/20 010	
MĚŘÍTKO			1:100	
ČÍSLO PARÉ			ČÍSLO PD/PŘÍLOHY	
ČÁST PD/PŘÍLOHA	VZOROVÝ PŘÍČNÝ ŘEZ 6			04.2