


PODÉLNÝ PROFIL
V OSE GABIONU
M 1:1000/100

DRUH POVRCHU ÚZEMÍ	AREÁL BW
KATASTRÁLNÍ ÚZEMÍ	PISÁRKY 610208

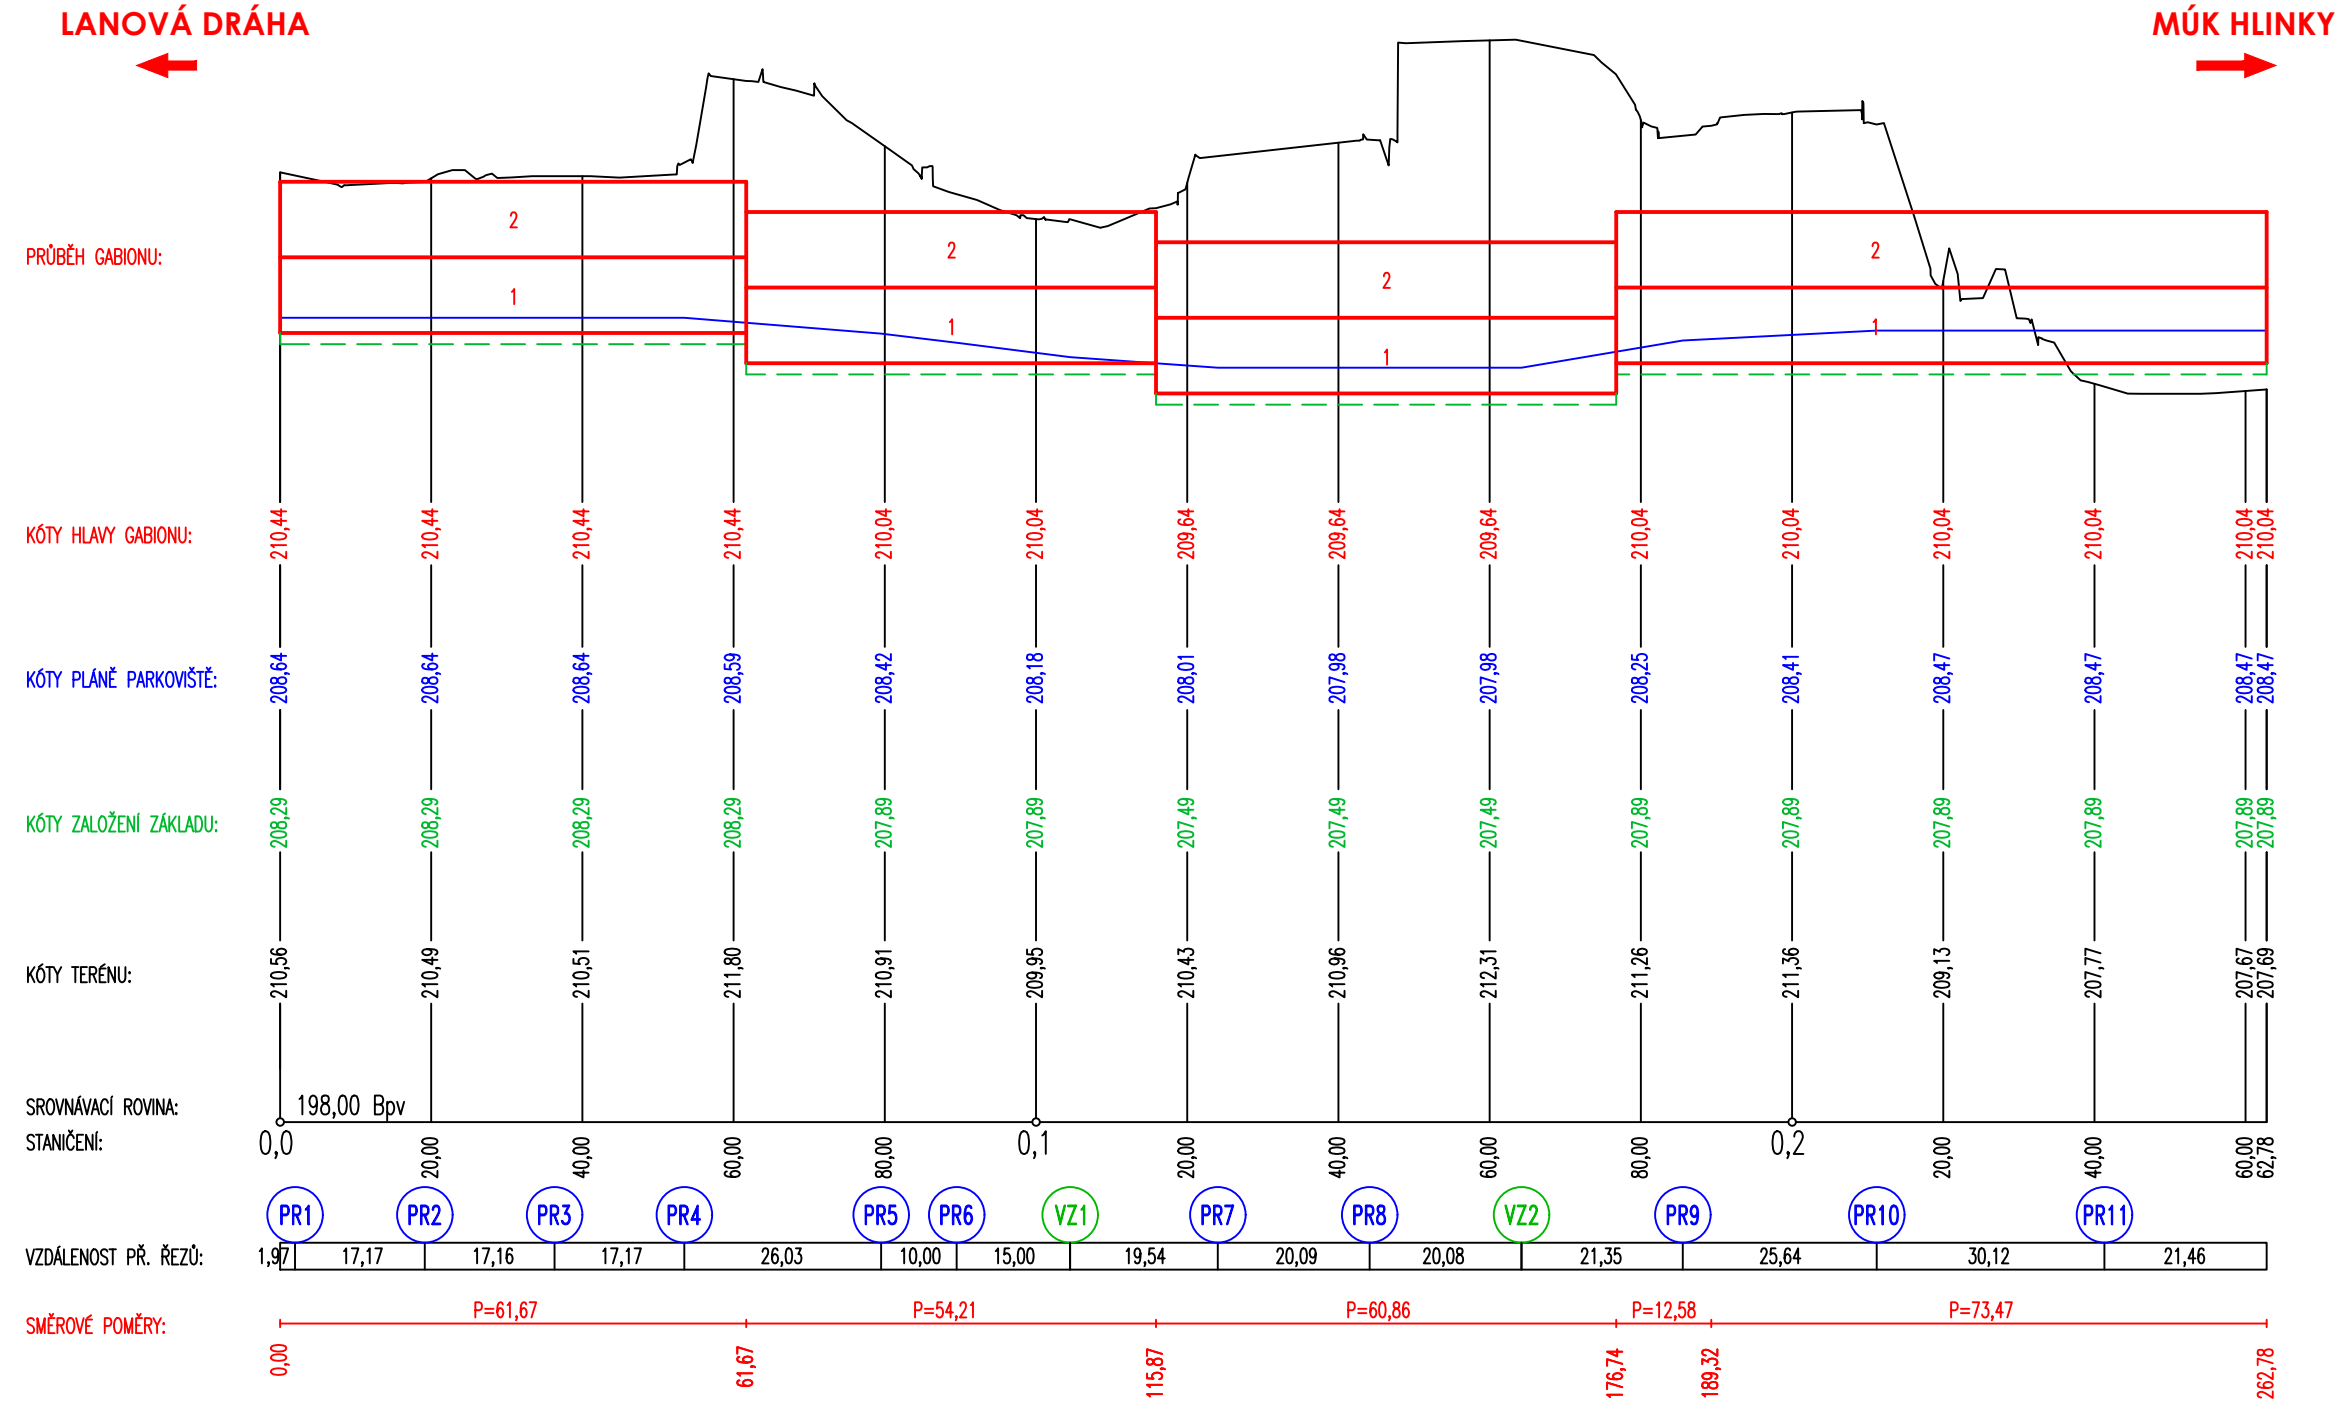

POZNÁMKY

- SPODNÍ ČÁST KOŠE GABIONU BUDE PO ÚROVEŇ PLÁNĚ PŘILEHLÉHO PARKOVIŠTĚ VYPLNĚNA BETONEM KVŮLI ZABEZPEČENÍ ODTOKU VODU Z RUBU KONSTRUKCE GABIONU.

D.1.2

DUSP

STAVEBNÍK	STATUTÁRNÍ MĚSTO BRNO Dominikánské náměstí 1, 601 67 Brno	B R N O I
KOORDINÁTOR	PK OSSENDORF s.r.o. Tomešova 1, 602 00 Brno	PROJEKTOVÁ KANCELÁŘ OSSENDORF BRNO
HLAVNÍ INŽENÝR PROJEKTU	ING. VLASTISLAV NOVÁK Ph.D.	ČÍSLO ZAKÁZKY 2019 156
HLAVNÍ PROJEKTANT	PK OSSENDORF s.r.o. Tomešova 1, 602 00 Brno	PROJEKTOVÁ KANCELÁŘ OSSENDORF BRNO
HLAVNÍ INŽENÝR PROJEKTU	ING. VLASTISLAV NOVÁK Ph.D.	ČÍSLO ZAKÁZKY 2019 185

SO 201 OPĚRNÁ ZEĎ DPMB

ZODP. PROJEKTANT	ING. KVĚTOSLAV RUŠAR		Rušar mosty Majdalenky 19, 638 00 Brno
VYPRACOVAL	ING. LUKÁŠ ŠVANTNER		
KONTROLOVAL	ING. TOMÁŠ KNOBLOCH		
KRAJ: JIHOHMORAVSKÝ	KÚ: PISÁRKY [610208]	DATUM	08/2020
AKCE/STAVBA		FORMÁT	3 A4
MULTIFUNKČNÍ SPORTOVNÍ A KULTURNÍ PAVILON		STUPEŇ PD	DUSP
1. ETAPA		ČÍSLO ZAKÁZKY	2019 185
D DOKUMENTACE OBJEKTŮ		MĚŘÍTKO	1:1000/100
D.1.2 MOSTNÍ OBJEKTY A ZDI		ČÍSLO PARÉ	ČÍSLO PŘÍLOHY
PODÉLNÝ PROFIL			03