



ŠKRTÍCÍ ŠACHTA Š1_{P1}-š, Š2_{P1}-š, Š3_{P1}-š
PŮDORYS

M 1:50

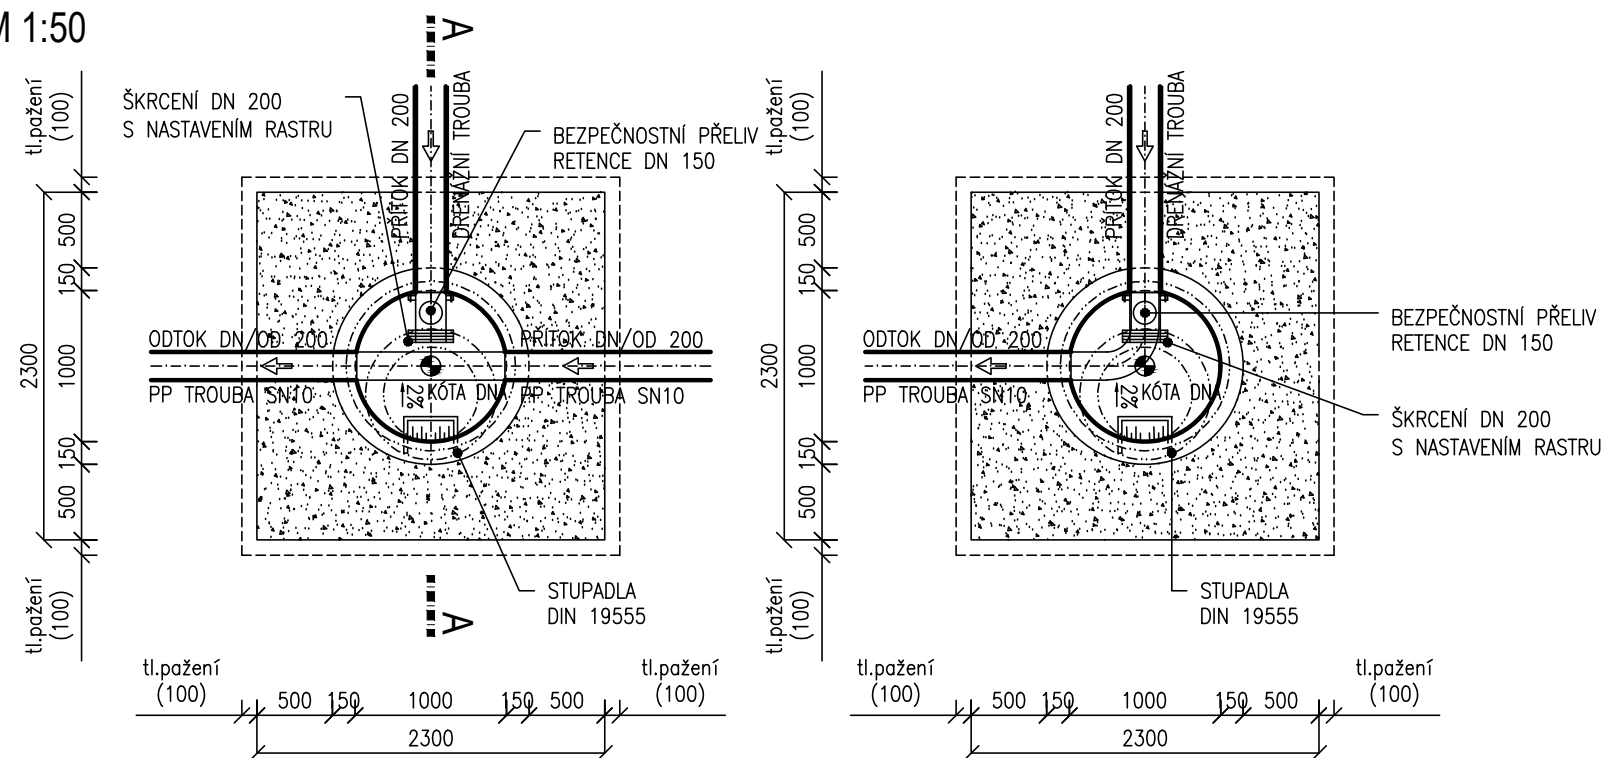

ŘEZ A
M 1:50

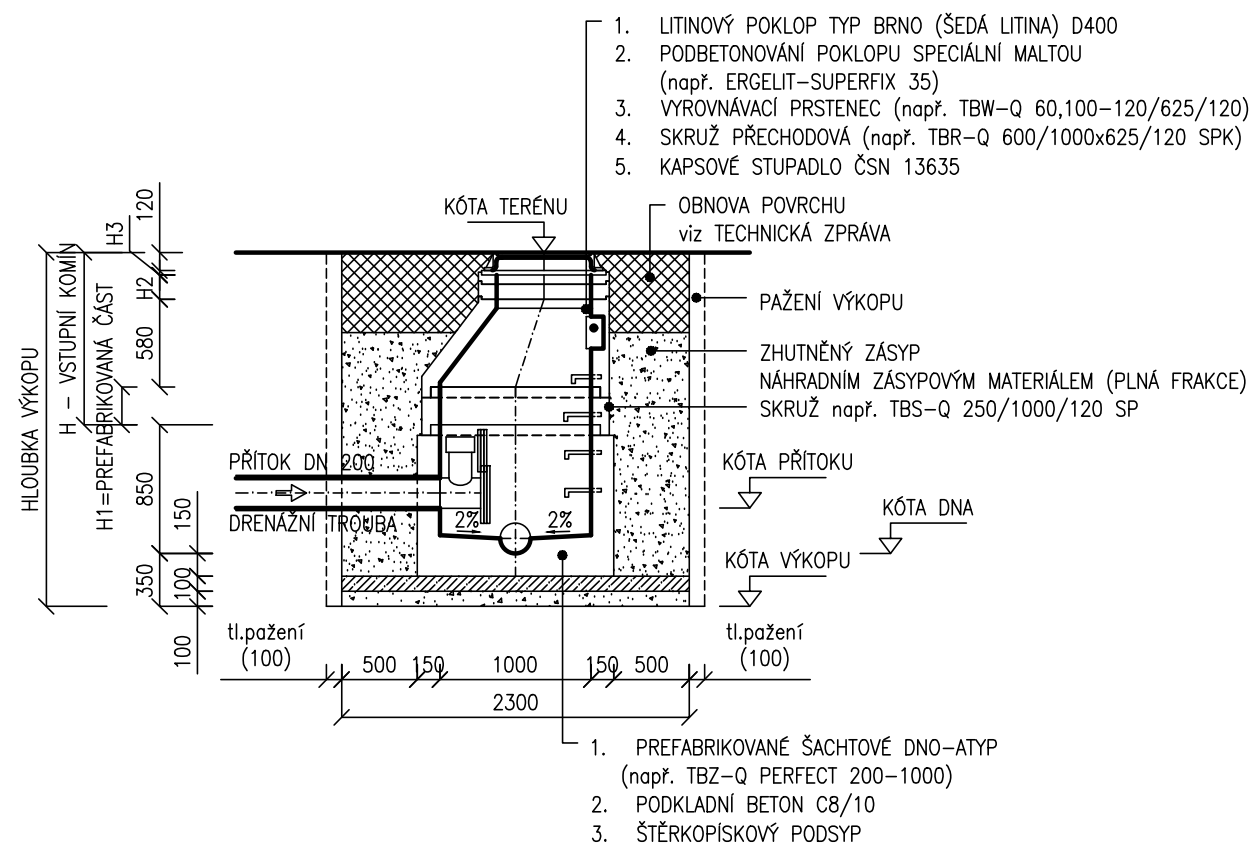

| TABULKA ŠACHET | | | | | | | | | | | | |
|---------------------|---------------------------|----------------------------|-------------------|----------------------|--------------------|------------------|---------------------|---------------------|---------------|----------------|----------------|----------------|
| Název šachty | Kóta stáv.terénu [m.n.m.] | Kóta uprav.terénu [m.n.m.] | Kóta dna [m.n.m.] | Kóta výkopu [m.n.m.] | Hloubka výkopu [m] | Odtok DN/OD [mm] | Přítok 1 DN/OD [mm] | Přítok 2 DN/OD [mm] | Hloubka H [m] | Hloubka H1 [m] | Hloubka H2 [m] | Hloubka H3 [m] |
| Š1 _{P1} -š | 208,21 | 208,00 | 206,33 | 205,98 | 2,23 | 200 | 200 | 200 | 0,82 | - | 0,12 | - |
| Š2 _{P1} -š | 208,27 | 208,25 | 206,47 | 206,12 | 2,15 | 200 | 200 | 200 | 0,93 | - | 0,20 | 0,03 |
| Š3 _{P1} -š | 211,05 | 208,62 | 206,85 | 206,50 | 4,55 | 200 | 200 | - | 0,92 | - | 0,20 | 0,02 |

D.1.3

DUSP

| | | |
|-------------------------|---|---|
| STAVEBNÍK | STATUTÁRNÍ MĚSTO BRNO Dominikánské náměstí 1, 601 67 Brno | B R N O |
| KOORDINÁTOR | PK OSSENDORF s.r.o. Tomešova 1, 602 00 Brno | PROJEKTOVÁ KANCELÁŘ OSSENDORF BRNO |
| HLAVNÍ INŽENÝR PROJEKTU | ING. VLASTISLAV NOVÁK Ph.D. | ČÍSLO ZAKÁZKY 2019 156 |
| HLAVNÍ PROJEKTANT | PK OSSENDORF s.r.o. Tomešova 1, 602 00 Brno | PROJEKTOVÁ KANCELÁŘ OSSENDORF BRNO |
| HLAVNÍ INŽENÝR PROJEKTU | ING. VLASTISLAV NOVÁK Ph.D. | ČÍSLO ZAKÁZKY 2019 185 |

IO 330 ODVODNĚNÍ PARKOVIŠTĚ P1

| | | |
|--|----------------------|-----------------------------|
| ZODP. PROJEKTANT | MILOSLAV JÍLEK | projekt VZ s.r.o. |
| VYPRACOVAL | MILOSLAV JÍLEK | |
| KONTROLOVAL | ING. JIŘÍ VÍTEK | |
| KRAJ: JIHO-MORAVSKÝ | KÚ: PISÁRKY [610208] | DATUM 09/2020 |
| AKCE/STAVBA MULTIFUNKČNÍ SPORTOVNÍ A KULTURNÍ PAVILON | | FORMÁT 2 |
| 1. ETAPA | | STUPEŇ PD DUSP |
| D DOKUMENTACE OBJEKTŮ | | ČÍSLO ZAKÁZKY 20 781 |
| D.1.3 ODVODNĚNÍ KOMUNIKACÍ - MODROZELENÁ INFRASTRUKTURA | | MĚŘITKO 1:50 |
| ČÁST PD/PŘÍLOHA | | ČÍSLO PARÉ ČÍSLO PD/PŘÍLOHY |
| VZOROVÁ ŠKRTÍCÍ ŠACHTA | | 06.1 |