


VZOROVÝ PŘÍČNÝ ŘEZ 9-9' (PLOCHA MSKP OKOLO HALY)

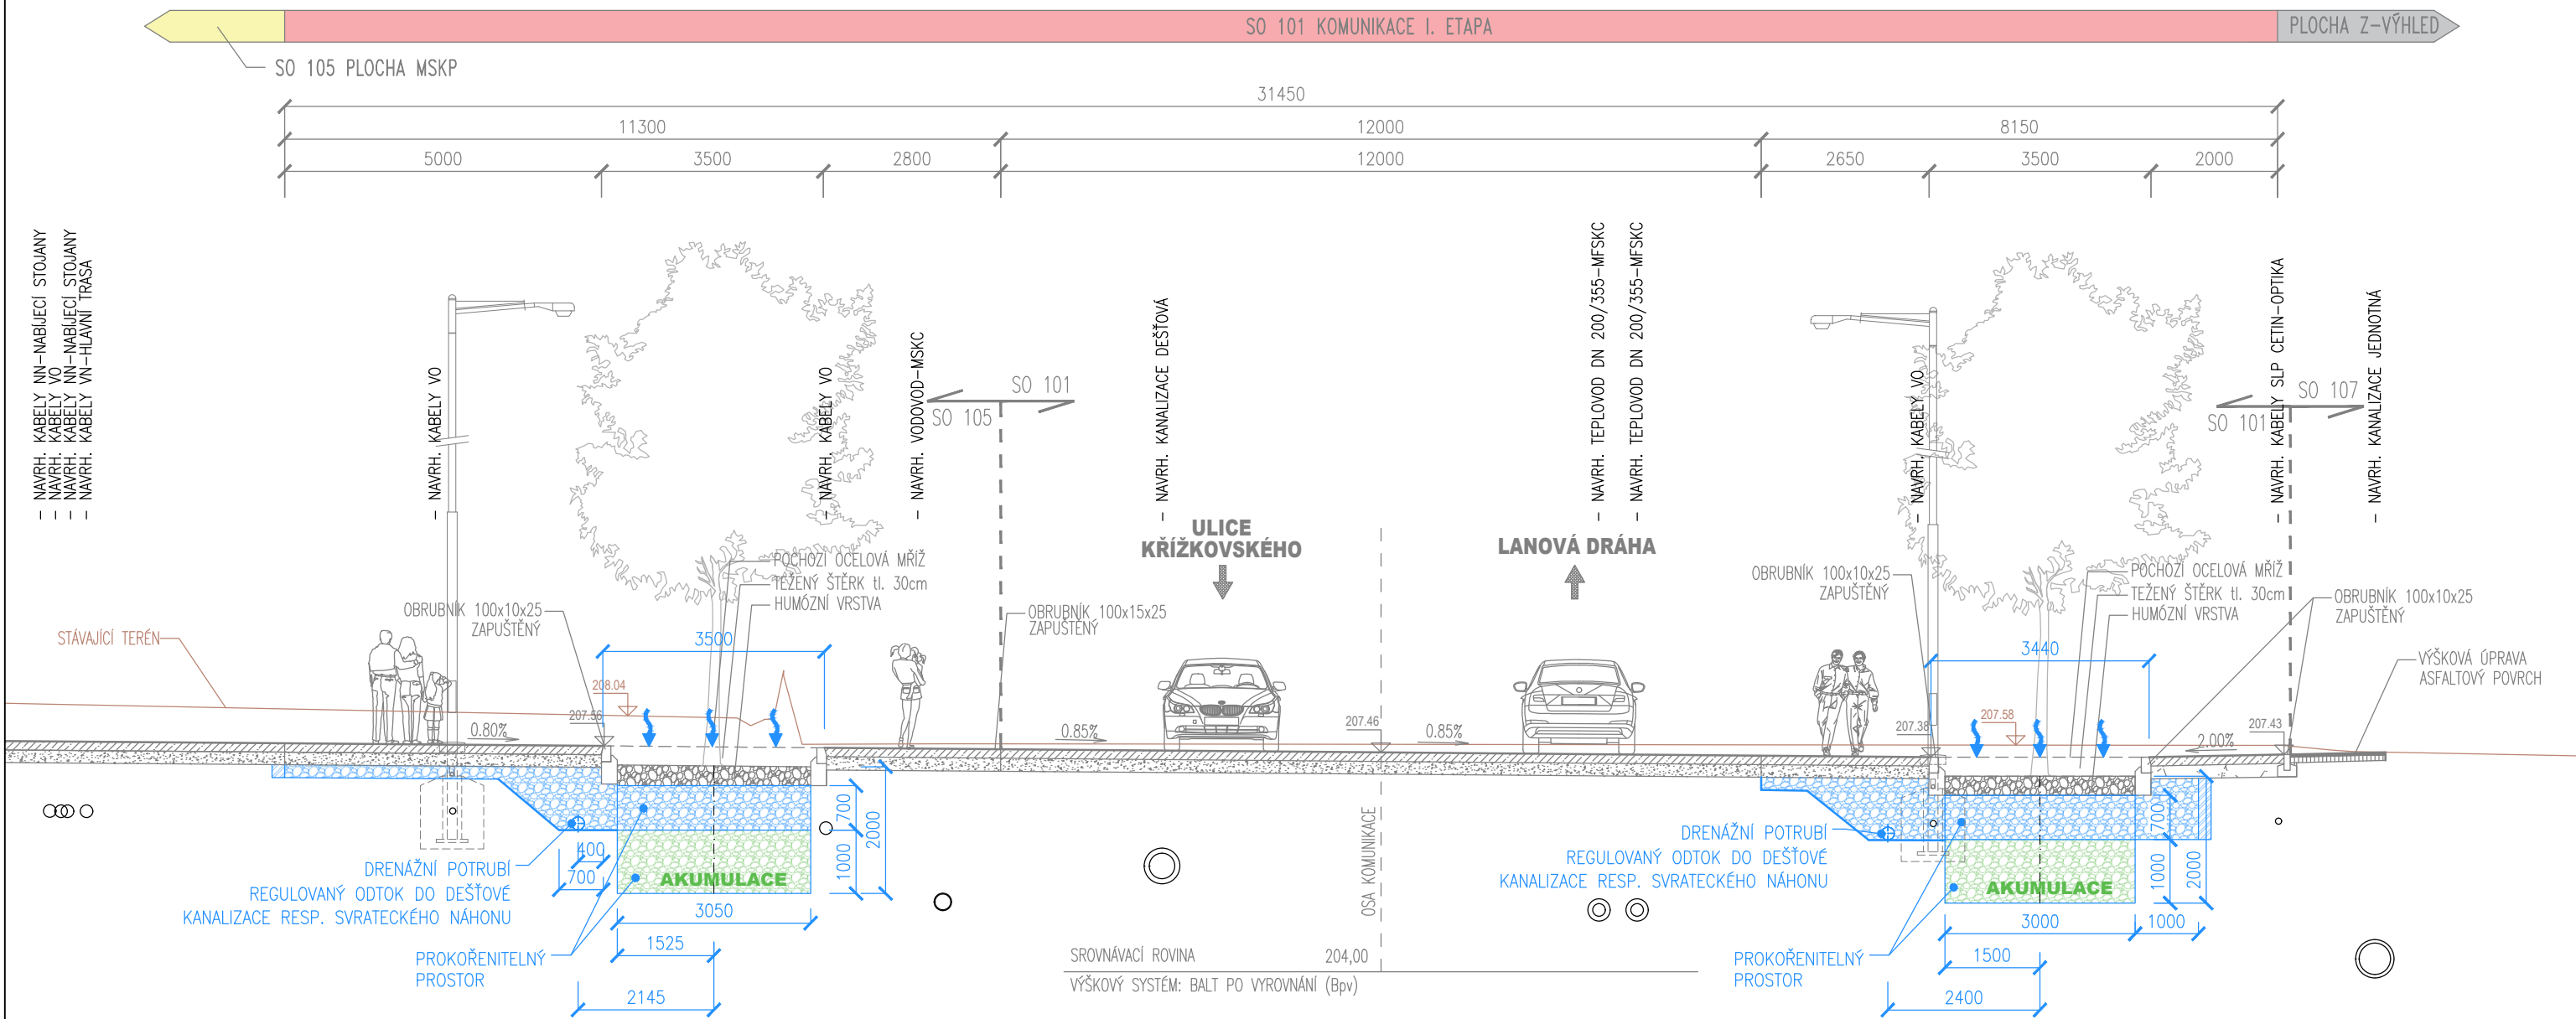

D.1.3

DUSP

STAVEBNÍK	STATUTÁRNÍ MĚSTO BRNO Dominikánské náměstí 1, 601 67 Brno	B R N O
KOORDINÁTOR	PK OSSENDORF s.r.o. Tomešova 1, 602 00 Brno	PROJEKTOVÁ KANCELÁŘ OSSENDORF BRNO
HLAVNÍ INŽENÝR PROJEKTU	ING. VLASTISLAV NOVÁK Ph.D.	ČÍSLO ZAKÁZKY 2019 156
HLAVNÍ PROJEKTANT	PK OSSENDORF s.r.o. Tomešova 1, 602 00 Brno	PROJEKTOVÁ KANCELÁŘ OSSENDORF BRNO
HLAVNÍ INŽENÝR PROJEKTU	ING. VLASTISLAV NOVÁK Ph.D.	ČÍSLO ZAKÁZKY 2019 185

IO 333 ODVODNĚNÍ PLOCHA MSKP (OKOLO HALY)

ZODP. PROJEKTANT	MILOSLAV JÍLEK		projekt VH s.r.o.
VYPRACOVAL	MILOSLAV JÍLEK		
KONTROLOVAL	ING. JIŘÍ VÍTEK		
KRAJ: JIHO-MORAVSKÝ	KÚ: PISÁRKY [610208]	DATUM	09/2020
AKCE/STAVBA		FORMÁT	3
MULTIFUNKČNÍ SPORTOVNÍ A KULTURNÍ PAVILON 1. ETAPA D DOKUMENTACE OBJEKTŮ D.1.3 ODVODNĚNÍ KOMUNIKACÍ - MODROZELENÁ INFRASTRUKTURA		STUPEŇ PD	DUSP
		ČÍSLO ZAKÁZKY	20 781
		MĚŘÍTKO	1:100
ČÁST PD/PŘÍLOHA		ČÍSLO PARÉ	ČÍSLO PD/PŘÍLOHY 05.1
VZOROVÝ PŘÍČNÝ ŘEZ 9-9'			