


MĚŘÍTKO 1 : 25

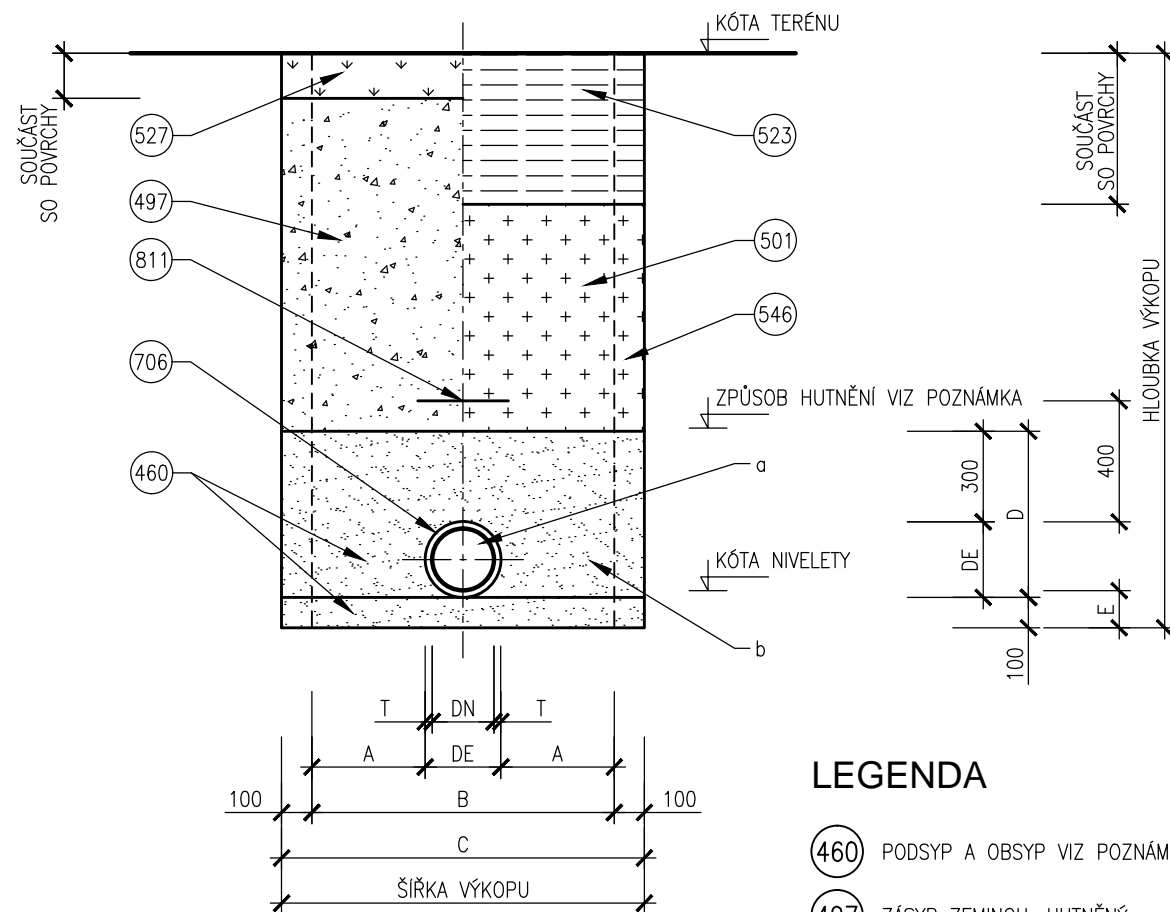

ČSN EN 1610	ŠÍŘKY PROSTORŮ PRO PAŽENÍ SE PRO ZPRACOVÁNÍ ROZPOČTU UVAŽUJÍ 0.10m. PŘESNÉ ŠÍŘKY PAŽICÍCH KONSTRUKCÍ A ZPŮSOB PAŽENÍ BUDOU UPŘESNĚNY NA ZÁKLADĚ ZVOLENÉ TECHNOLOGIE VYBRANÉHO DODAVATELE STAVEBNÍCH PRACÍ V REALIZAČNÍ DOKUMENTACI.
PODSYP A OBSYP	JE MOŽNÉ POUŽÍT PŮVODNÍ VHDNOUT ZEMINU, PÍSEK, STEJNOZRNÝ ŠTĚRK, NETŘÍDĚNÝ ZRNITÝ MATERIÁL (ALL-IN) A DRCENÝ STAVEBNÍ MATERIÁL. MAXIMÁLNÍ ZRNITOST MATERIÁLU JE 8mm.
HUTNĚNÍ	DO ÚROVNĚ 30cm NAD TROUBOU SE NESMÍ HUTNIT PŘÍMO NAD TROUBOU.
ULOŽENÍ POD HPV	NA DNO VÝKOPU POLOŽENA DRENAŽNÍ VRSTVA ŠTĚRKU TLOUŠTKY 100 mm A DRENAŽNÍ POTRUBÍ.

- 460 PODSYP A OBSYP VIZ POZNÁMKA
- 497 ZÁSYP ZEMINOU, HUTNĚNÝ
- 501 ZÁSYP RECYKLÁTEM, HUTNĚNÝ
- 523 KONSTRUKCE ZPEVNĚNÉ PLOCHY
- 527 OHUMUSOVÁNÍ, OSETÍ TRAVNÍM SEMENEM
- 546 PAŽENÍ
- 706 POTRUBÍ PLASTOVÉ
- 811 VÝSTRAŽNÁ FOLIE

ROZMĚRY POTRUBÍ					ROZMĚRY VÝKOPŮ					PLOCHY	
PROFIL	SN	DE	T	DN	A	B	C	D	E	a	b
150	12	160	5.5	149.0	400	960	1160	460	106	0.020	0.513
200	12	200	6.6	186.8	400	1000	1200	500	107	0.031	0.569
250	12	250	8.2	233.6	400	1050	1250	550	108	0.049	0.638
300	12	315	10.0	295.0	400	1115	1315	615	110	0.078	0.731
400	12	400	12.6	374.8	400	1200	1400	700	113	0.126	0.854

# DUSP

STAVEBNÍK

# STATUTÁRNÍ MĚSTO BRNO

Dominikánské náměstí 1, 601 67 Brno

B R N O

KOORDINÁTOR

**PK OSSENDORF s.r.o.**

Tomešova 1, 602 00 Brno

HLAVNÍ INŽENÝR PROJEKTU

ING. VLASTISLAV NOVÁK Ph.D.

ČÍSLO ZAKÁZKY

2019 156

HLAVNÍ PROJEKTANT

**AQUATIS a.s.**

Botanická 834/56, 602 00 Brno


HLAVNÍ INŽENÝR PROJEKTU

ING. ONDŘEJ PAVLÍK, Ph.D.

ČÍSLO ZAKÁZKY

120163A

## IO 311 JEDNOTNÁ KANALIZACE - PŘEPOJENÍ Veletřhy Brno, a. s. - 2

ZODP. PROJEKTANT	ING. ONDŘEJ PAVLÍK, Ph.D.			
VYPRACOVAL	ING. ONDŘEJ PAVLÍK, Ph.D.			
KONTOLOVAL	ING. FILIP KLIMŠA			
KRAJ: JIHMORAVSKÝ	KÚ: PISÁRKY [610208]	DATUM	09/2020	
AKCE/STAVBA	<b>MULTIFUNKČNÍ SPORTOVNÍ A KULTURNÍ PAVILON</b> <b>TRUBNÍ SÍTĚ</b> D DOKUMENTACE OBJEKTŮ D.1.9 OSTATNÍ STAVEBNÍ OBJEKTY		FORMÁT	2 x A4
			STUPEŇ PD	DUSP
			ČÍSLO ZAKÁZKY	120163A
			MĚŘÍTKO	1 : 25
ČÁST PD/PŘÍLOHA	<b>VZOROVÉ ULOŽENÍ POTRUBÍ Z PLASTU</b>		ČÍSLO PARÉ	ČÍSLO PD/PŘÍLOHY <b>04</b>