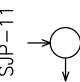

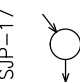

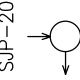
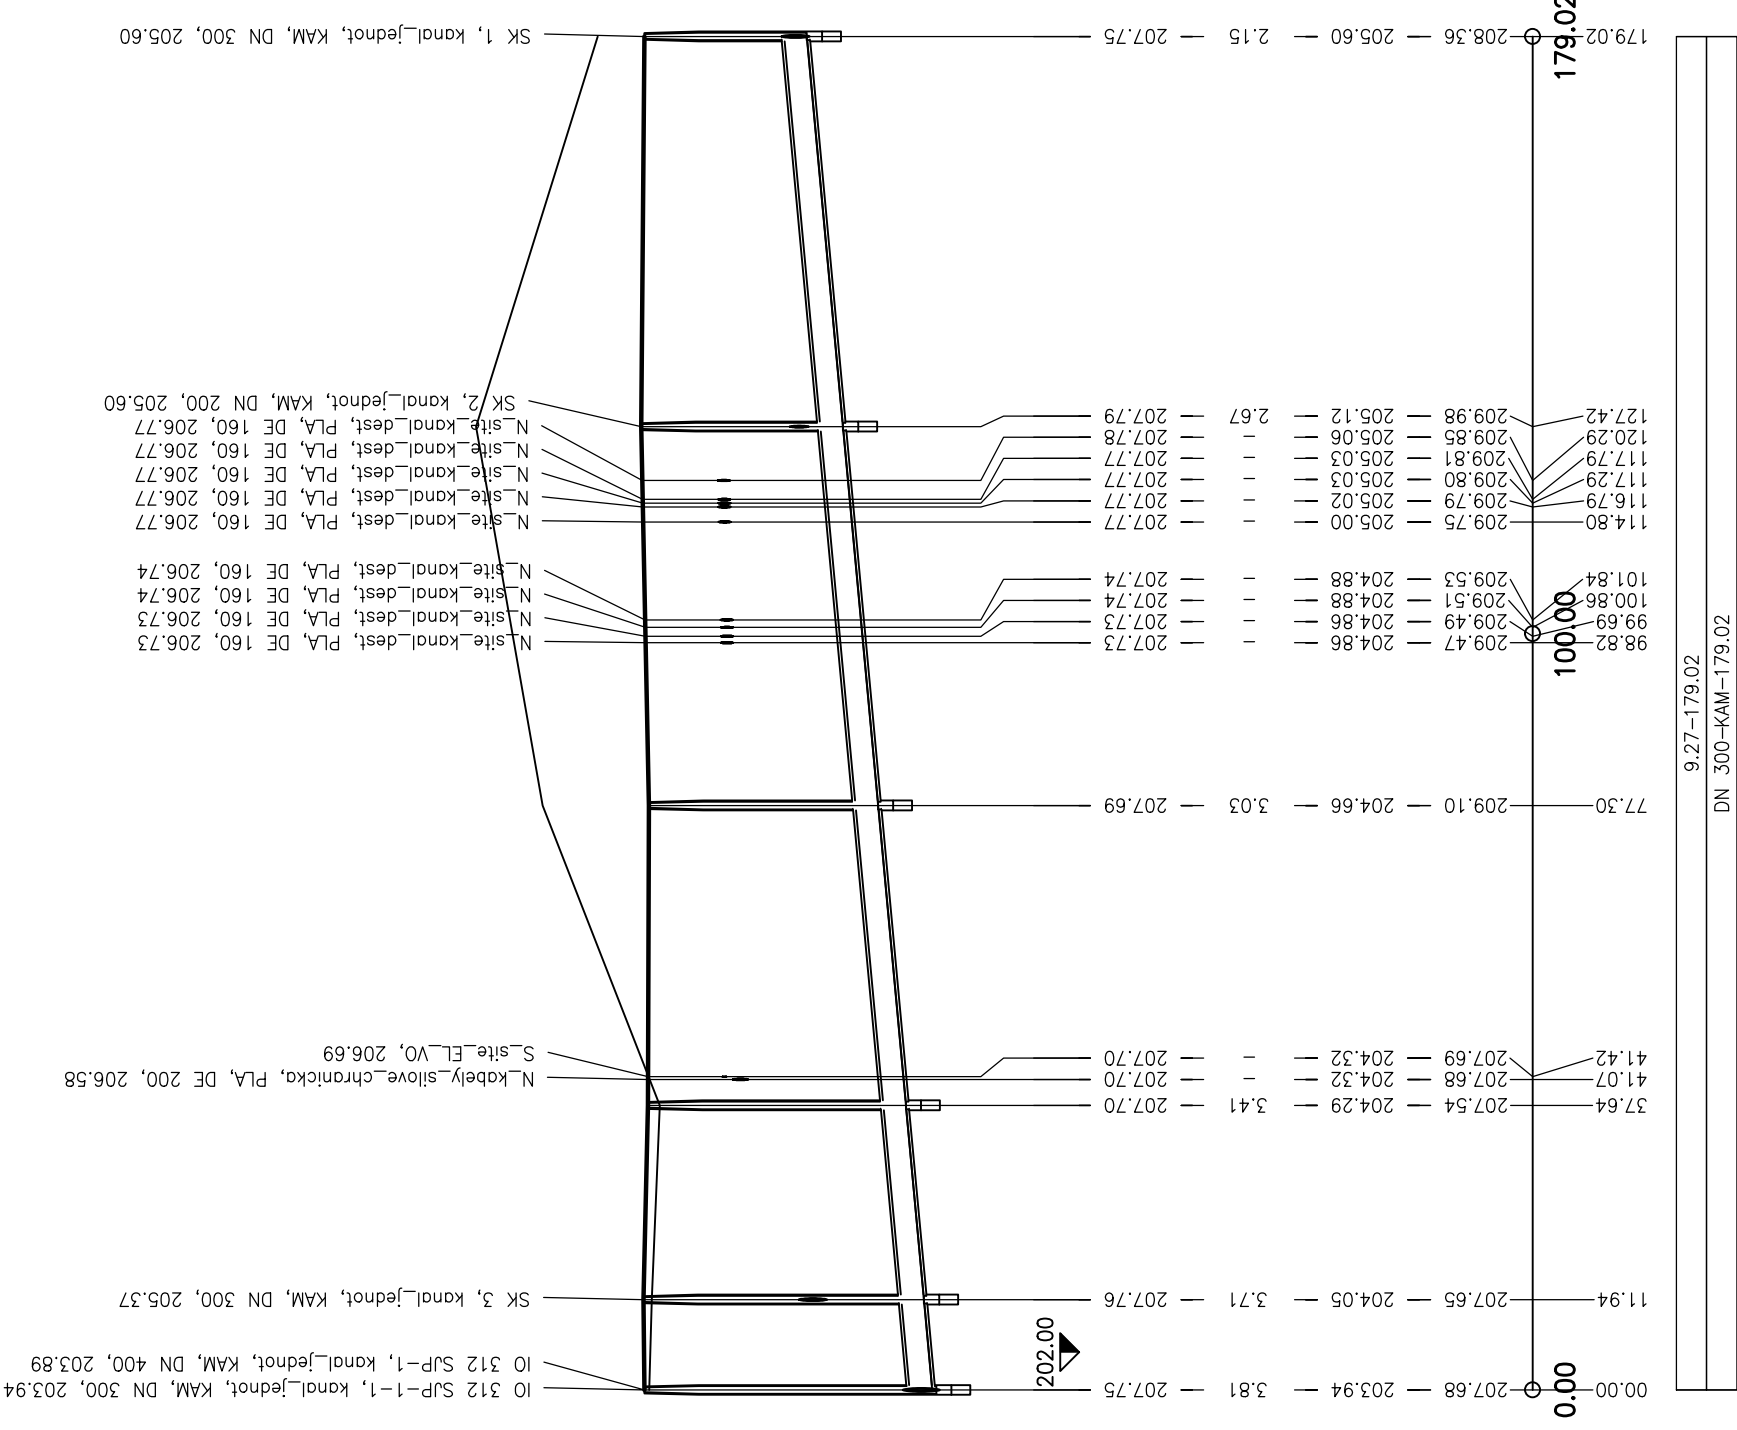


Katastr	KÚ: PISÁRKY [610208]			
Vzdálenost šachet	11.94	25.69	39.66	51.61
Název šachty	SJP-11	SJP-16	SJP-17	SJP-18
				
	SJP-20			
				


PODÉLNÝ PROFIL IO 312 SJP-1-2


MĚŘÍTKO 1:1000/100




D.1.9.05 DUSP

STAVEBNÍK	STATUTÁRNÍ MĚSTO BRNO Dominikánské náměstí 1, 601 67 Brno	
-----------	--	---

KOORDINÁTOR	PK OSSENDORF s.r.o. Tonešova 1, 602 00 Brno	
HLAVNÍ INŽENÝR PROJEKTU	ING. VLASTISLAV NOJÁK Ph.D.	ČÍSLO ZAKÁZKY 2019_156

HLAVNÍ PROJEKTANT	AQUATIS a.s. Botanická 834/56, 602 00 Brno	
HLAVNÍ INŽENÝR PROJEKTU	ING. ONDŘEJ PAVLÍK Ph.D.	ČÍSLO ZAKÁZKY 120163A

IO 312 SPLAŠKOVÁ KANALIZACE - PŘÍPOJKY - HALA

ZODP. PROJEKTANT	ING. ONDŘEJ PAVLÍK Ph.D.	
VYPRACOVAL	ING. TOMÁŠ NOVÁK	
KONTROLOVAL	ING. FILIP KLIMŠA	
KRAJ. JIHOMORAVSKÝ	KÚ: PISÁRKY [610208]	DATUM 09/2020
AKCESTAVBA	MULTIFUNKČNÍ SPORTOVNÍ A KULTURNÍ PAVILON	FORMAT 3 x A4
	TRUBNÍ SÍTĚ D DOKUMENTACE OBJEKTŮ	STUPEŇ PD DUSP
	D.1.9 OSTATNÍ STAVEBNÍ OBJEKTY	ČÍSLO ZAKÁZKY 120163A
		MĚŘÍTKO 1:1000/100
ČÁST PŘÍLOHA	ČÍSLO PŘE	ČÍSLO PŘÍLOHY 05

Sklon [promile] – Délka [m]
Profil [mm] – Materiál – Délka [m]