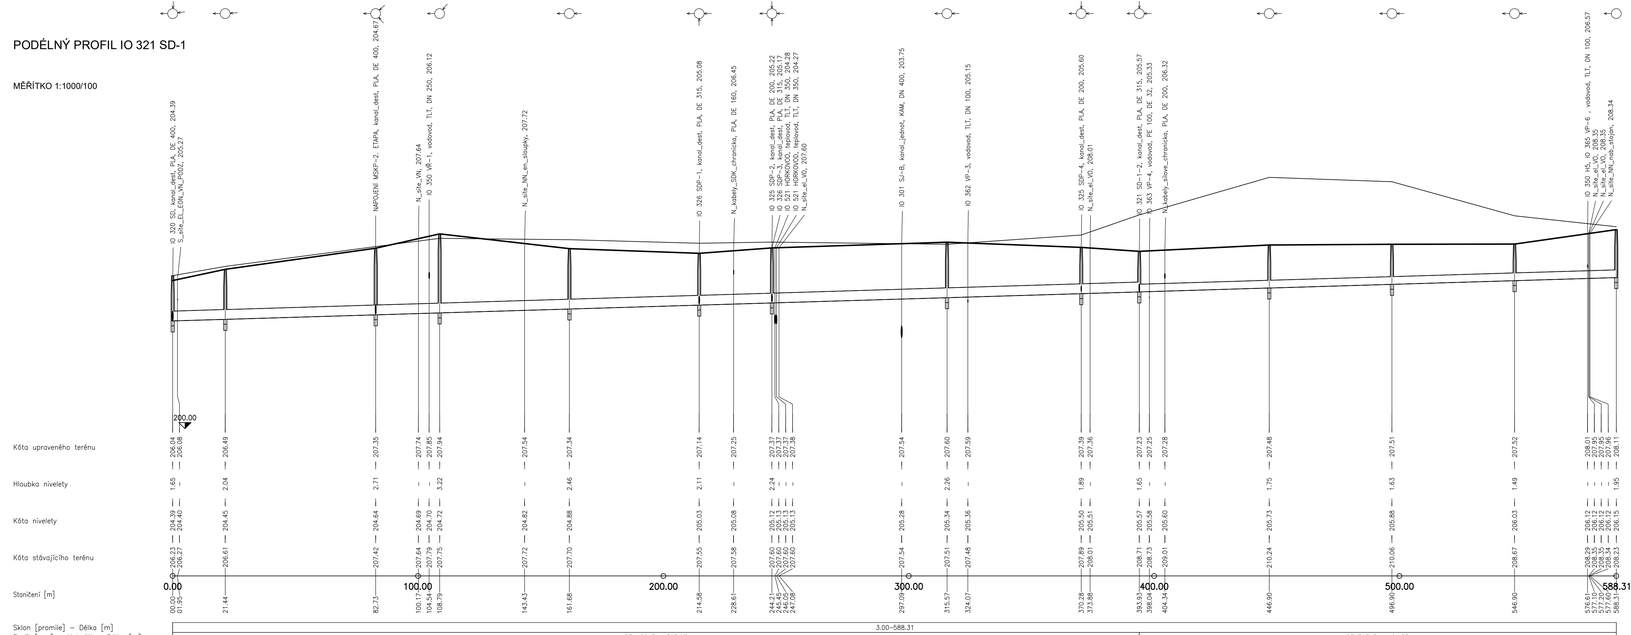

D.1.9.11

DUSP

STAVEBNÍK
STATUTÁRNÍ MĚSTO BRNO
Dominikánské náměstí 1, 601 67 Brno

KOORDINÁTOR
PK OSSENDORF s.r.o.
Tomešova 1, 602 00 Brno
HLAVNÍ INŽENÝR PROJEKTU: ING. VLASTISLAV NOVÁK Ph.D.
PROJEKTOVÁ KANCELÁŘ OSSENDORF
ČÍSLO ZAKÁZKY: 2019 156

HLAVNÍ PROJEKTANT
AQUATIS a.s.
Botanická 834/56, 602 00 Brno
HLAVNÍ INŽENÝR PROJEKTU: ING. ONDŘEJ PAVLÍK, Ph.D.
ČÍSLO ZAKÁZKY: 120163A

IO 321 DEŠŤOVÁ KANALIZACE - 1.ETAPA

ZODP. PROJEKTANT	ING. ONDŘEJ PAVLÍK, Ph.D.	
VYPRACOVAL	ING. TOMÁŠ NOVÁK	
KONTROLOVAL	ING. FILIP KLIMŠA	
KRAJ: JIHOMORAVSKÝ	KÚ: PISÁRKY [610208]	

AQUATIS

DATUM	09/2020
FORMÁT	5 x A4
STUPEŇ PD	DUSP
ČÍSLO ZAKÁZKY	120163A
MĚŘÍTKO	1: 1000 / 100
ČÍSLO PARÉ	ČÍSLO PODPŘÍLOHY: 03

MĚSTSKÁ ČÁST: **MULTIFUNKČNÍ SPORTOVNÍ A KULTURNÍ PAVILON TRUBNÍ SÍTĚ**
D DOKUMENTACE OBJEKTŮ
D.1.9 OSTATNÍ STAVEBNÍ OBJEKTY

ČÁST PODPŘÍLOHA: **PODÉLNÝ PROFIL STOKY SD-1**