


Katastr
Vzdálenost šachet
Název šachty

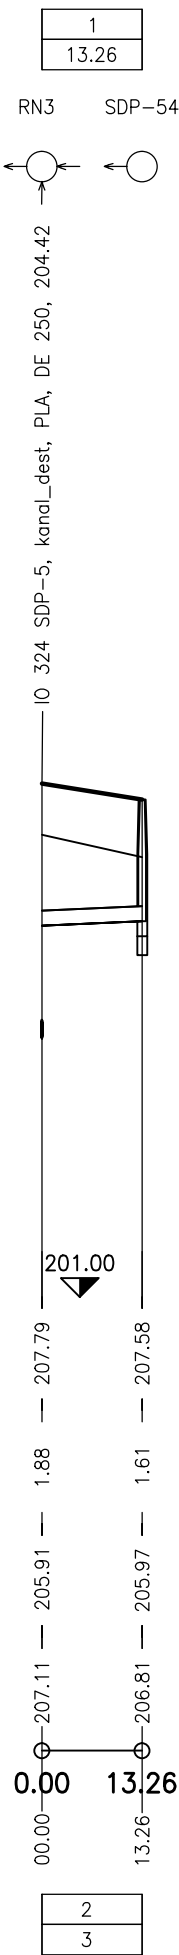

- Legenda
- 1) KÚ: PISÁRKY [610208]
 - 2) 4.42–13.26
 - 3) DE 200–PLA–13.26

PODÉLNÝ PROFIL IO 324 SDP-5-1

MĚŘÍTKO 1:1000/100

Kóta upraveného terénu

Hloubka nivelety

Kóta nivelety

Kóta stávajícího terénu

Staničení [m]

Sklon [promile] – Délka [m]
Profil [mm] – Materiál – Délka [m]

D.1.9.13

DUSP

STAVEBNÍK

STATUTÁRNÍ MĚSTO BRNO
Dominikánské náměstí 1, 601 67 Brno

B | R | N | O |

KOORDINÁTOR

PK OSSENDORF s.r.o.
Tomešova 1, 602 00 Brno

HLAVNÍ INŽENÝR PROJEKTU

ING. VLASTISLAV NOVÁK Ph.D.

PROJEKTOVÁ KANCELÁŘ
OSSENDORF
BRNO

ČÍSLO ZAKÁZKY

2019 156

HLAVNÍ PROJEKTANT

AQUATIS a.s.
Botanická 834/56, 602 00 Brno

HLAVNÍ INŽENÝR PROJEKTU

ING. ONDŘEJ PAVLÍK, Ph.D.

AQUATIS

ČÍSLO ZAKÁZKY

120163A

IO 324 DEŠŤOVÁ KANALIZACE - NAPOJENÍ PARKOVIŠTĚ HALA - BUS, TAXI

ZODP. PROJEKTANT	ING. ONDŘEJ PAVLÍK, Ph.D.		
VYPRACOVAL	ING. TOMÁŠ NOVÁK		
KONTROLOVAL	ING. FILIP KLIMŠA		
KRAJ: JIHMORAVSKÝ	KÚ: PISÁRKY [610208]	DATUM	09/2020
AKCE/STAVBA	MULTIFUNKČNÍ SPORTOVNÍ A KULTURNÍ PAVILON TRUBNÍ SÍTĚ D DOKUMENTACE OBJEKTŮ D.1.9 OSTATNÍ STAVEBNÍ OBJEKTY	FORMÁT	2 x A4
		STUPEŇ PD	DUSP
		ČÍSLO ZAKÁZKY	120163A
		MĚŘÍTKO	1 : 1000 / 100
ČÁST PD/PŘÍLOHA		ČÍSLO PARÉ	ČÍSLO PD/PŘÍLOHY 04
PODÉLNÝ PROFIL SDP-5-1			