

Katastr

KÚ: PISÁRKY [610208]

PODÉLNÝ PROFIL IO 362 VP-3

MĚŘÍTKO 1:1000/100

Kóta upraveného terénu


Hloubka nivelety

Kóta nivelety

Kóta stávajícího terénu

Staničení [m]

Sklon [promile] – Délka [m]  
Profil [mm] – Materiál – Délka [m]

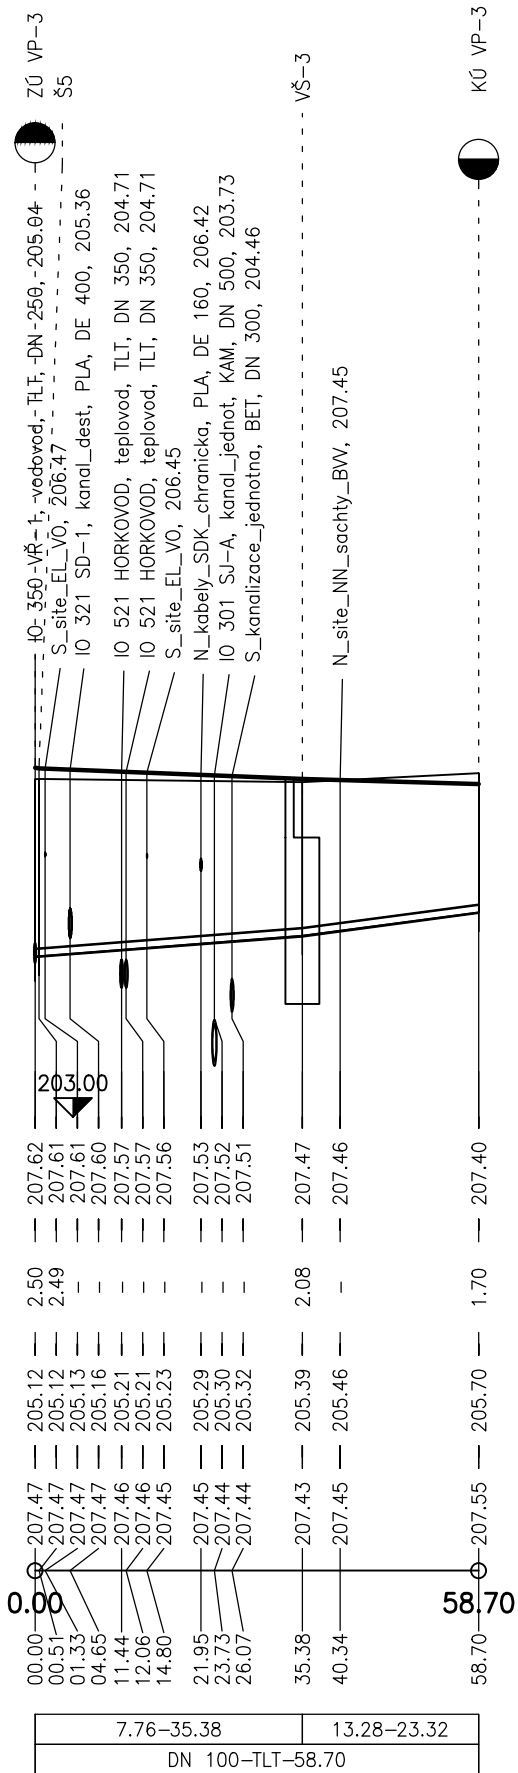

D.1.9.21

DUSP

STAVEBNÍK		STATUTÁRNÍ MĚSTO BRNO		Dominikánské náměstí 1, 601 67 Brno		<div>B   R   N   O</div>	
KOORDINÁTOR		PK OSSENDORF s.r.o.		Tomešova 1, 602 00 Brno		<div><div></div><div>PROJEKTOVÁ KANCELÁŘ OSSENDORF BRNO</div></div>	
HLAVNÍ INŽENÝR PROJEKTU		ING. VLASTISLAV NOVÁK Ph.D.		ČÍSLO ZAKÁZKY		2019 156	
HLAVNÍ PROJEKTANT		AQUATIS a.s.		Botanická 834/56, 602 00 Brno		<div><div></div></div>	
HLAVNÍ INŽENÝR PROJEKTU		ING. ONDŘEJ PAVLÍK, Ph.D.		ČÍSLO ZAKÁZKY		120163A	

IO 362 PŘÍPOJKA VODY - Veletrhy Brno, a. s.

ZODP. PROJEKTANT	ING. ONDŘEJ PAVLÍK, Ph.D.	<div><div></div></div>	
VYPRACOVAL	ING. TOMÁŠ NOVÁK		
KONTROLOVAL	ING. FILIP KLIMŠA		
KRAJ: JIHO-MORAVSKÝ	KÚ: PISÁRKY [610208]	DATUM	09/2020
AKCE/STAVBA	MULTIFUNKČNÍ SPORTOVNÍ A KULTURNÍ PAVILON	FORMÁT	2 x A4
	TRUBNÍ SÍTĚ	STUPEŇ PD	DUSP
	D DOKUMENTACE OBJEKTŮ	ČÍSLO ZAKÁZKY	120163A
	D.1.9 OSTATNÍ STAVEBNÍ OBJEKTY	MĚŘÍTKO	1 : 1000 / 100
ČÁST PD/PŘÍLOHA	PODÉLNÝ PROFIL VP-3	ČÍSLO PARÉ	ČÍSLO PD/PŘÍLOHY 03