


VZOROVÝ PŘÍČNÝ ŘEZ ULOŽENÍM POTRUBÍ Z POLYPROPYLENU

PŘÍČNÝ ŘEZ
M 1:20

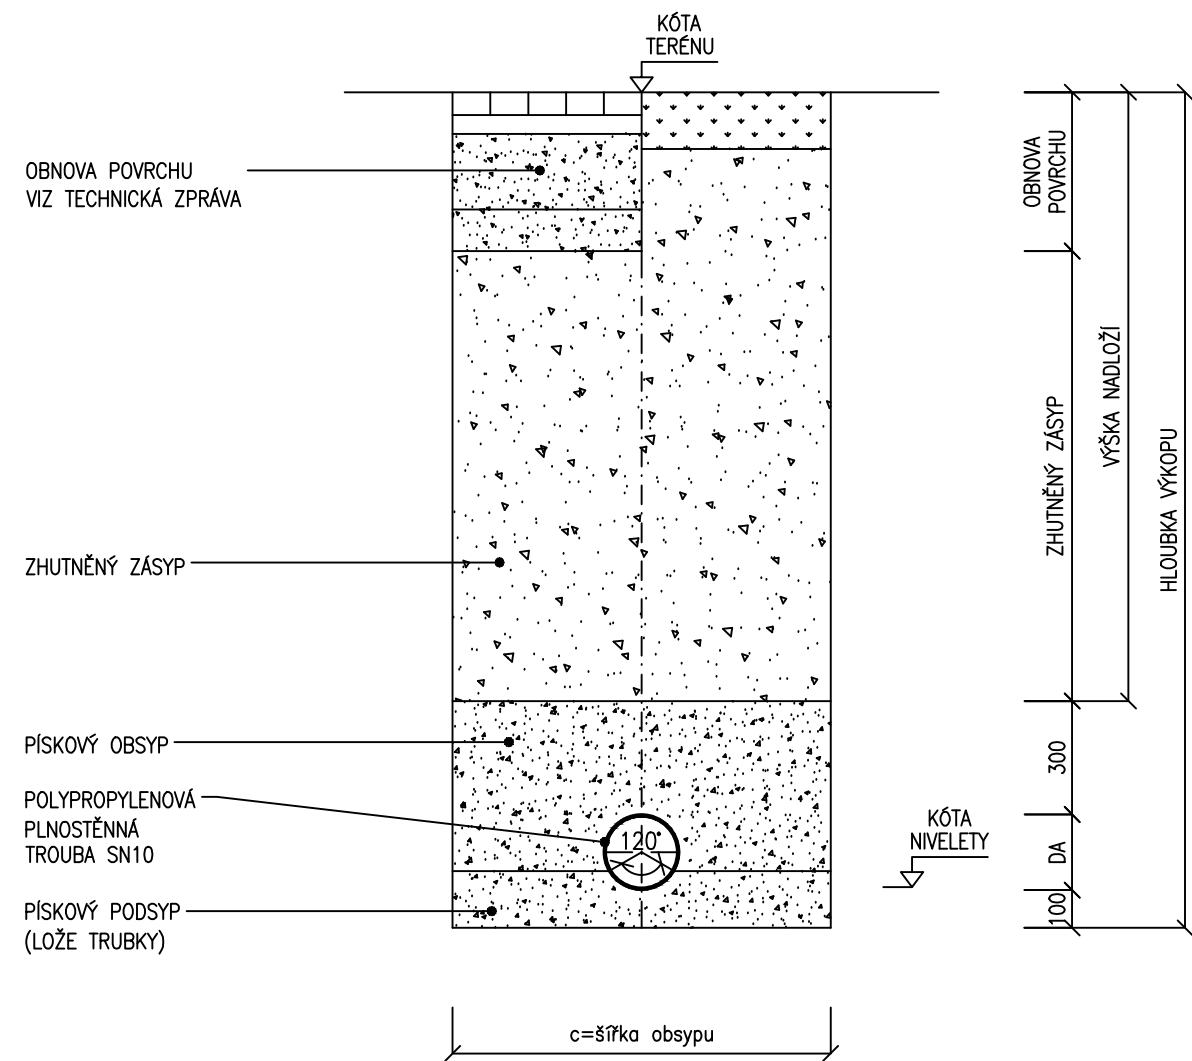

TABULKA ROZMĚRŮ (mm):

TABULKA ROZMĚRŮ STOKY:		
JMENOVITÁ SVĚTLOST	DN	184,6
JMENOVITÁ SVĚTLOST	DA	200
VÝŠKA PODSYPU	[mm]	100
ŠÍŘKA VÝKOPU	Š [mm]	1000

D.1.3

DUSP

STAVEBNÍK	STATUTÁRNÍ MĚSTO BRNO Dominikánské náměstí 1, 601 67 Brno	B R N O
KOORDINÁTOR	PK OSSENDORF s.r.o. Tomešova 1, 602 00 Brno	PROJEKTOVÁ KANCELÁŘ OSSENDORF BRNO
HLAVNÍ INŽENÝR PROJEKTU	ING. VLASTISLAV NOVÁK Ph.D.	ČÍSLO ZAKÁZKY 2019 156
HLAVNÍ PROJEKTANT	PK OSSENDORF s.r.o. Tomešova 1, 602 00 Brno	PROJEKTOVÁ KANCELÁŘ OSSENDORF BRNO
HLAVNÍ INŽENÝR PROJEKTU	ING. VLASTISLAV NOVÁK Ph.D.	ČÍSLO ZAKÁZKY 2019 185

IO 331 ODVODNĚNÍ PARKOVIŠTĚ P2 (PROVIZORNÍ)

ZODP. PROJEKTANT	MILOSLAV JÍLEK	projekt VH s.r.o.
VYPRACOVAL	MILOSLAV JÍLEK	
KONTROLOVAL	ING. JIŘÍ VÍTEK	
KRAJ: JIHO-MORAVSKÝ	KÚ: PISÁRKY [610208]	DATUM 09/2020
AKCE/STAVBA MULTIFUNKČNÍ SPORTOVNÍ A KULTURNÍ PAVILON		FORMÁT 2
1. ETAPA		STUPEŇ PD DUSP
D DOKUMENTACE OBJEKTŮ		ČÍSLO ZAKÁZKY 20 781
D.1.3 ODVODNĚNÍ KOMUNIKACÍ - MODROZELENÁ INFRASTRUKTURA		MĚŘÍTKO 1:20
ČÁST PD/PŘÍLOHA		ČÍSLO PARÉ ČÍSLO PD/PŘÍLOHY
VZOROVÝ PŘÍČNÝ ŘEZ ULOŽENÍM POTRUBÍ Z PP		04