


Katastr  
Vzdálenost šachet  
  
Název šachty

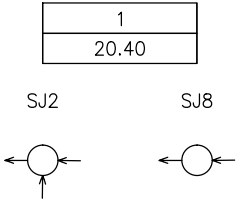

- Legenda
- 1) KÚ: PISÁRKY [610208]
  - 2) DN 400–KAM–20.40

PODÉLNÝ PROFIL IO 301 SJ-B

MĚŘÍTKO 1:1000/100

Kóta upraveného terénu


Hloubka nivelety

Kóta nivelety

Kóta stávajícího terénu

Staničení [m]

Sklon [promile] – Délka [m]  
Profil [mm] – Materiál – Délka [m]

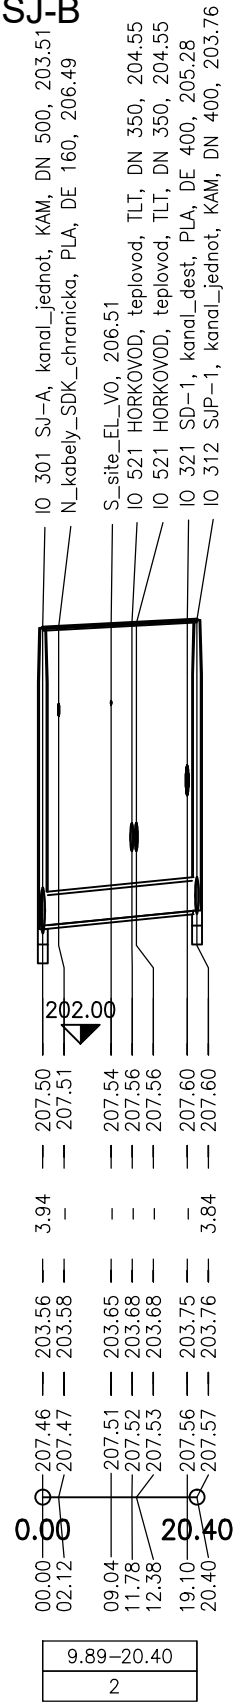

D.1.9.01

DUSP

STAVEBNÍK

STATUTÁRNÍ MĚSTO BRNO

Dominikánské náměstí 1, 601 67 Brno

KOORDINÁTOR

PK OSSENDORF s.r.o.

Tomešova 1, 602 00 Brno

HLAVNÍ INŽENÝR PROJEKTU

ING. VLASTISLAV NOVÁK Ph.D.

ČÍSLO ZAKÁZKY

2019 156

HLAVNÍ PROJEKTANT

AQUATIS a.s.

Botanická 834/56, 602 00 Brno

HLAVNÍ INŽENÝR PROJEKTU

ING. ONDŘEJ PAVLÍK, Ph.D.

ČÍSLO ZAKÁZKY

120163A

IO 301 JEDNOTNÁ KANALIZACE

ZODP. PROJEKTANT	ING. ONDŘEJ PAVLÍK, Ph.D.		
VYPRACOVAL	ING. TOMÁŠ NOVÁK		
KONTROLOVAL	ING. FILIP KLIMŠA		
KRAJ: JIHMORAVSKÝ	KÚ: PISÁRKY [610208]	DATUM	09/2020
AKCE/STAVBA <b>MULTIFUNKČNÍ SPORTOVNÍ A KULTURNÍ PAVILON</b> <b>TRUBNÍ SÍŤ</b> D DOKUMENTACE OBJEKTŮ D.1.9 OSTATNÍ STAVEBNÍ OBJEKTY		FORMÁT	2 x A4
		STUPEŇ PD	DUSP
		ČÍSLO ZAKÁZKY	120163A
		MĚŘÍTKO	1 : 1000 / 100
ČÁST PD/PŘÍLOHA <b>PODÉLNÝ PROFIL STOKY SJ-B</b>		ČÍSLO PARÉ	ČÍSLO PD/PŘÍLOHY <b>04</b>