

Katastr
Vzdálenost šachet

Název šachty


KÚ: PISÁRKY [610208]	
1	37.40

Legenda

1) 4.89

PODÉLNÝ PROFIL IO 320 SD

MĚŘÍTKO 1:1000/100

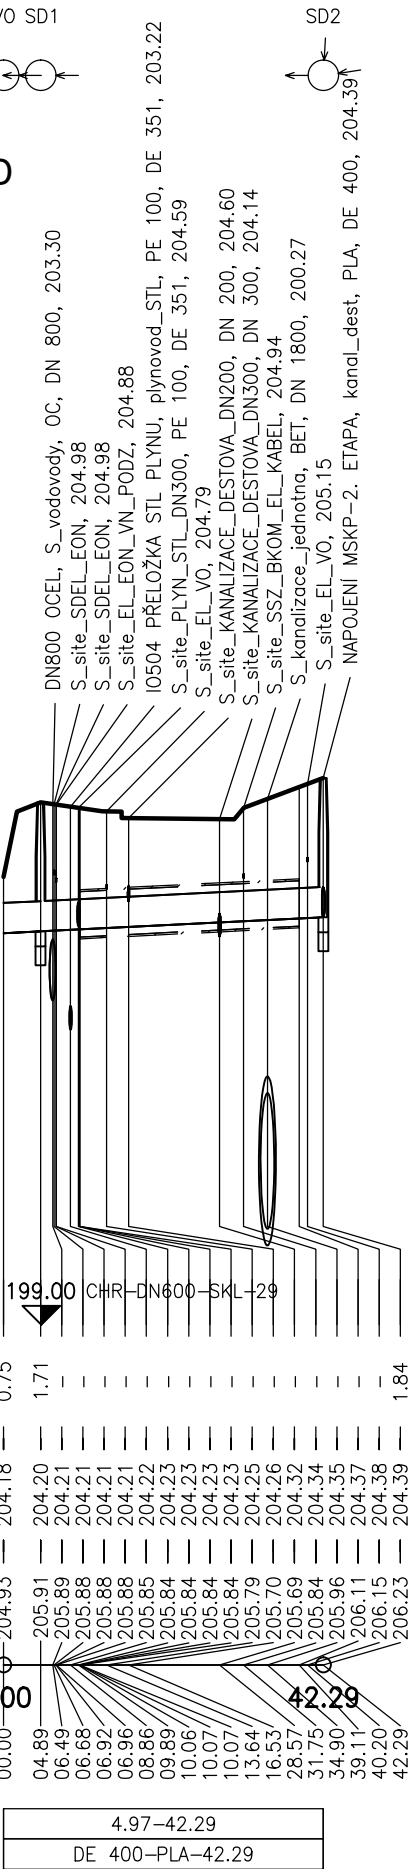

Hloubka nivelety

Kóta nivelety

Kóta stávajícího terénu

Staníceni [m]

Sklon [promile] – Délka [m]
Profil [mm] – Materiál – Délka [m]

D.1.9.10 DUSP

STAVEBNÍK

STATUTÁRNÍ MĚSTO BRNO

Dominikánské náměstí 1, 601 67 Brno

B | R | N | O |


KOORDINÁTOR

PK OSSENDORF s.r.o.

Tomešova 1, 602 00 Brno

HLAVNÍ INŽENÝR PROJEKTU

ING. VLASTISLAV NOVÁK Ph.D.



PROJEKTOVÁ KANCELÁŘ
OSSENDORF
BRNO

ČÍSLO ZAKÁZKY

2019 156

HLAVNÍ PROJEKTANT

AQUATIS a.s.

Botanická 834/56, 602 00 Brno

HLAVNÍ INŽENÝR PROJEKTU

ING. ONDŘEJ PAVLÍK, Ph.D.



AQUATIS

ČÍSLO ZAKÁZKY

120163A

IO 320 DEŠŤOVÁ KANALIZACE ŠD - PODCHOD-BAUEROVA

ZODP. PROJEKTANT	ING. ONDŘEJ PAVLÍK, Ph.D.		
VYPRACOVAL	ING. TOMÁŠ NOVÁK		
KONTROLOVAL	ING. FILIP KLIMŠA		
KRAJ: JIHO MORAVSKÝ	KÚ: PISÁRKY [610208]	DATUM	09/2020
AKCE/STAVBA MULTIFUNKČNÍ SPORTOVNÍ A KULTURNÍ PAVILON TRUBNÍ SÍŤ D DOKUMENTACE OBJEKTŮ D.1.9 OSTATNÍ STAVEBNÍ OBJEKTY		FORMÁT	2 x A4
		STUPEŇ PD	DUSP
		ČÍSLO ZAKÁZKY	120163A
		MĚŘÍTKO	1 : 1000 / 100
ČÁST PD/PŘÍLOHA		ČÍSLO PARÉ	ČÍSLO PD/PŘÍLOHY 03
PODÉLNÝ PROFIL STOKY SD			