



Katastr
Vzdálenost šachet
Název šachty

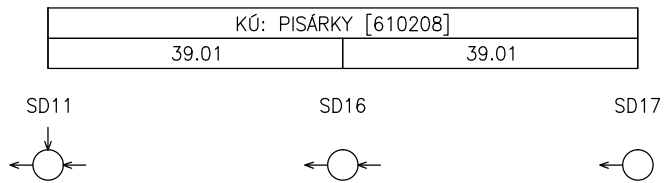

PODÉLNÝ PROFIL IO 321 SD-1-1

MĚŘÍTKO 1:1000/100

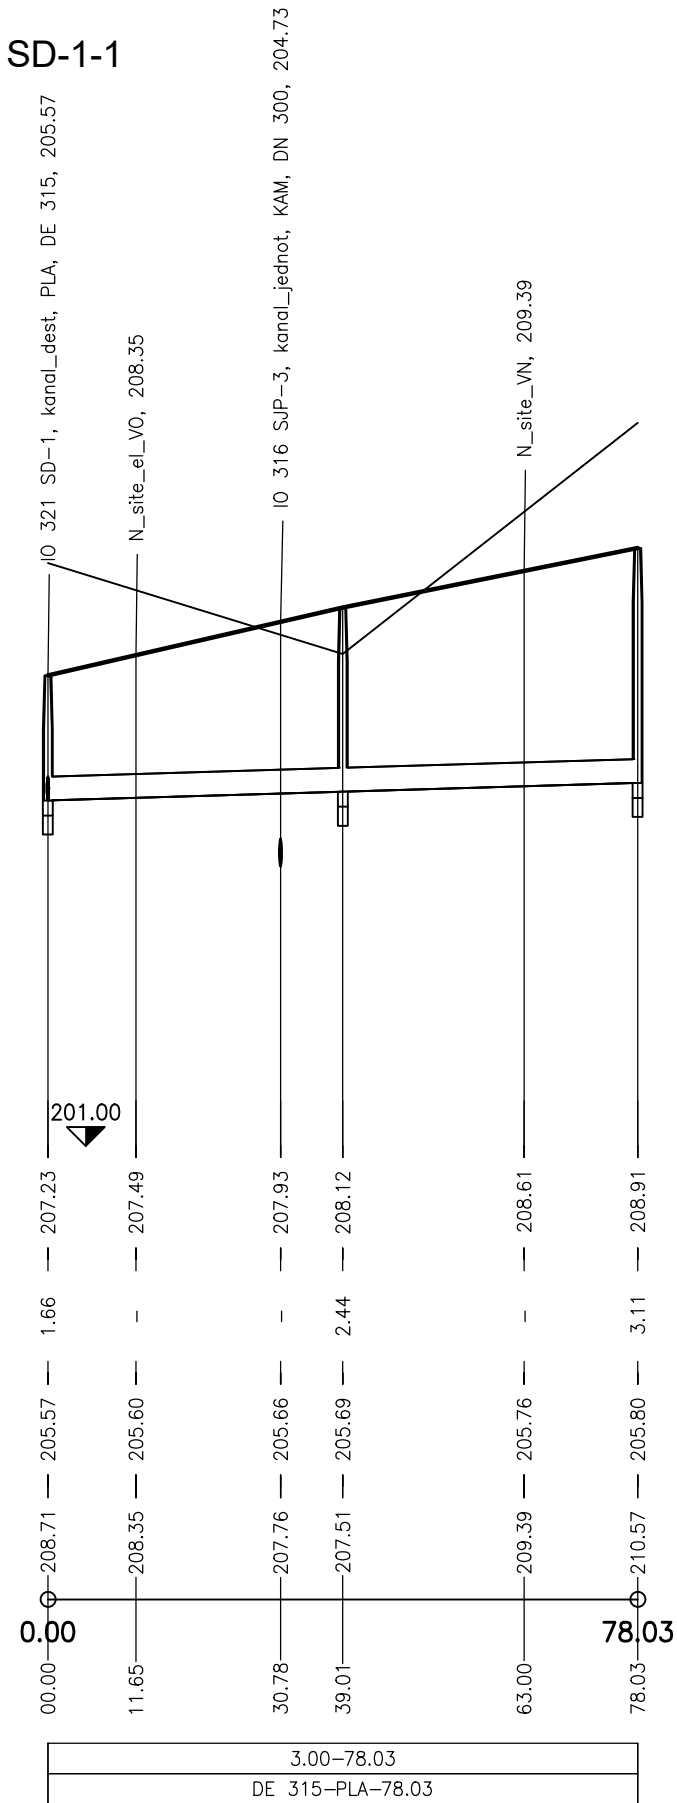

D.1.9.11

DUSP

STAVEBNÍK

STATUTÁRNÍ MĚSTO BRNO

Dominikánské náměstí 1, 601 67 Brno

KOORDINÁTOR

PK OSSENDORF s.r.o.

Tomešova 1, 602 00 Brno

HLAVNÍ INŽENÝR PROJEKTU

ING. VLASTISLAV NOVÁK Ph.D.

ČÍSLO ZAKÁZKY

2019 156

HLAVNÍ PROJEKTANT

AQUATIS a.s.

Botanická 834/56, 602 00 Brno

HLAVNÍ INŽENÝR PROJEKTU

ING. ONDŘEJ PAVLÍK, Ph.D.

ČÍSLO ZAKÁZKY

120163A

IO 321 DEŠŤOVÁ KANALIZACE - 1.ETAPA

ZODP. PROJEKTANT	ING. ONDŘEJ PAVLÍK, Ph.D.			
VYPRACOVAL	ING. TOMÁŠ NOVÁK			
KONTROLOVAL	ING. FILIP KLIMŠA			
KRAJ: JIHMORAVSKÝ	KÚ: PISÁRKY [610208]	DATUM	09/2020	
AKCE/STAVBA MULTIFUNKČNÍ SPORTOVNÍ A KULTURNÍ PAVILON TRUBNÍ SÍTĚ D DOKUMENTACE OBJEKTŮ D.1.9 OSTATNÍ STAVEBNÍ OBJEKTY		FORMÁT	2 x A4	
		STUPEŇ PD	DUSP	
		ČÍSLO ZAKÁZKY	120163A	
		MĚŘÍTKO	1 : 1000 / 100	
ČÁST PD/PŘÍLOHA PODÉLNÝ PROFIL STOKY SD-1-1		ČÍSLO PARÉ	ČÍSLO PD/PŘÍLOHY 04	