



Katastr
Vzdálenost šachet
Název šachty

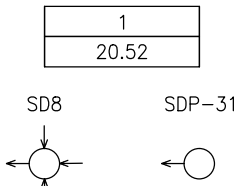

Legenda
1) KÚ: PISÁRKY [610208]
2) DE 315-PLA-20.52

PODÉLNÝ PROFIL IO326 SDP-3

MĚŘÍTKO 1:1000/100

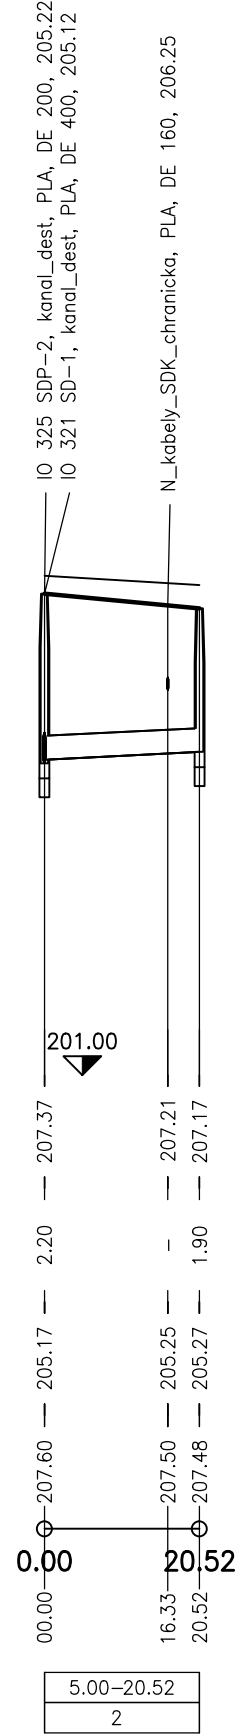

Kóta upraveného terénu

Hloubka nivelety

Kóta nivelety

Kóta stávajícího terénu

Staničení [m]

Sklon [promile] – Délka [m]
Profil [mm] – Materiál – Délka [m]

5.00–20.52
2

D.1.9.15

DUSP


STAVEBNÍK

STATUTÁRNÍ MĚSTO BRNO
Dominikánské náměstí 1, 601 67 Brno



KOORDINÁTOR

PK OSSENDORF s.r.o.
Tomešova 1, 602 00 Brno



HLAVNÍ INŽENÝR PROJEKTU

ING. VLASTISLAV NOVÁK Ph.D.

ČÍSLO ZAKÁZKY

2019 156

HLAVNÍ PROJEKTANT

AQUATIS a.s.
Botanická 834/56, 602 00 Brno



HLAVNÍ INŽENÝR PROJEKTU

ING. ONDŘEJ PAVLÍK, Ph.D.

ČÍSLO ZAKÁZKY

120163A

IO 326 DEŠŤOVÁ KANALIZACE - PŘÍPOJKA BVV

ZODP. PROJEKTANT	ING. ONDŘEJ PAVLÍK, Ph.D.		
VYPRACOVAL	ING. TOMÁŠ NOVÁK		
KONTROLOVAL	ING. FILIP KLIMŠA		
KRAJ: JIHMORAVSKÝ	KÚ: PISÁRKY [610208]	DATUM	09/2020
AKCE/STAVBA MULTIFUNKČNÍ SPORTOVNÍ A KULTURNÍ PAVILON TRUBNÍ SÍTĚ D DOKUMENTACE OBJEKTŮ D.1.9 OSTATNÍ STAVEBNÍ OBJEKTY		FORMÁT	2 x A4
		STUPEŇ PD	DUSP
		ČÍSLO ZAKÁZKY	120163A
		MĚŘÍTKO	1 : 1000 / 100
ČÁST PD/PŘÍLOHA PODÉLNÝ PROFIL SDP-3		ČÍSLO PARÉ	ČÍSLO PD/PŘÍLOHY 04