

Katastr
Vzdálenost šachet


KÚ: PISÁRKY [610208]
33.04

Název šachtySDP-61

PODÉLNÝ PROFIL IO 327 SDP-6



MĚŘÍTKO 1:1000/100

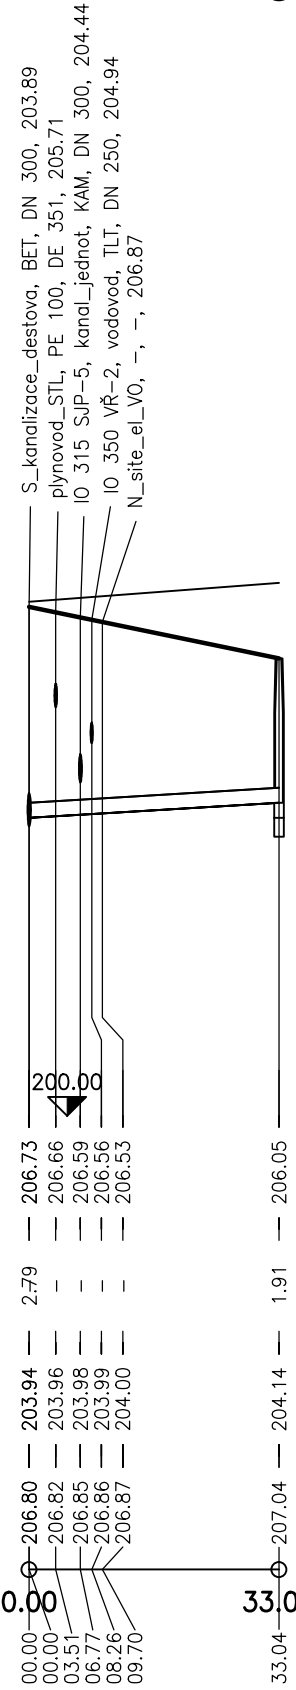

Kóta upraveného terénu

Hloubka nivelety

Kóta nivelety

Kóta stávajícího terénu

Staničení [m]


Sklon [promile] – Délka [m]
Profil [mm] – Materiál – Délka [m]

6.00–33.04
DE 200–PLA–33.04

D.1.9.16


DUSP

STAVEBNÍK	STATUTÁRNÍ MĚSTO BRNO Dominikánské náměstí 1, 601 67 Brno	B R N O
-----------	---	------------------------

KOORDINÁTOR	PK OSSENDORF s.r.o. Tomešova 1, 602 00 Brno	 PROJEKTOVÁ KANCELÁŘ OSSENDORF BRNO
HLAVNÍ INŽENÝR PROJEKTU	ING. VLASTISLAV NOVÁK Ph.D.	ČÍSLO ZAKÁZKY 2019 156

HLAVNÍ PROJEKTANT	AQUATIS a.s. Botanická 834/56, 602 00 Brno	
HLAVNÍ INŽENÝR PROJEKTU	ING. ONDŘEJ PAVLÍK, Ph.D.	ČÍSLO ZAKÁZKY 120163A

IO 327 DEŠŤOVÁ KANALIZACE - PŘÍPOJKA RAMPA MSKP

ZODP. PROJEKTANT	ING. ONDŘEJ PAVLÍK, Ph.D.		
VYPRACOVAL	ING. TOMÁŠ NOVÁK		
KONTROLOVAL	ING. FILIP KLIMŠA		
KRAJ: JIHO-MORAVSKÝ	KÚ: PISÁRKY [610208]	DATUM	09/2020
MULTIFUNKČNÍ SPORTOVNÍ A KULTURNÍ PAVILON TRUBNÍ SÍŤ D DOKUMENTACE OBJEKTŮ D.1.9 OSTATNÍ STAVEBNÍ OBJEKTY		FORMÁT	2 x A4
		STUPEŇ PD	DUSP
		ČÍSLO ZAKÁZKY	120163A
		MĚŘÍTKO	4 : 1000 / 100
ČÁST PODPŘÍLOHA		ČÍSLO PARÉ	ČÍSLO PD/PŘÍLOHY 03
PODÉLNÝ PROFIL SDP-6			