Katastr

KÚ: PISÁRKY [610208]

PODÉLNÝ PROFIL IO 350 VŘ-1

MĚŘÍTKO 1:1000/100

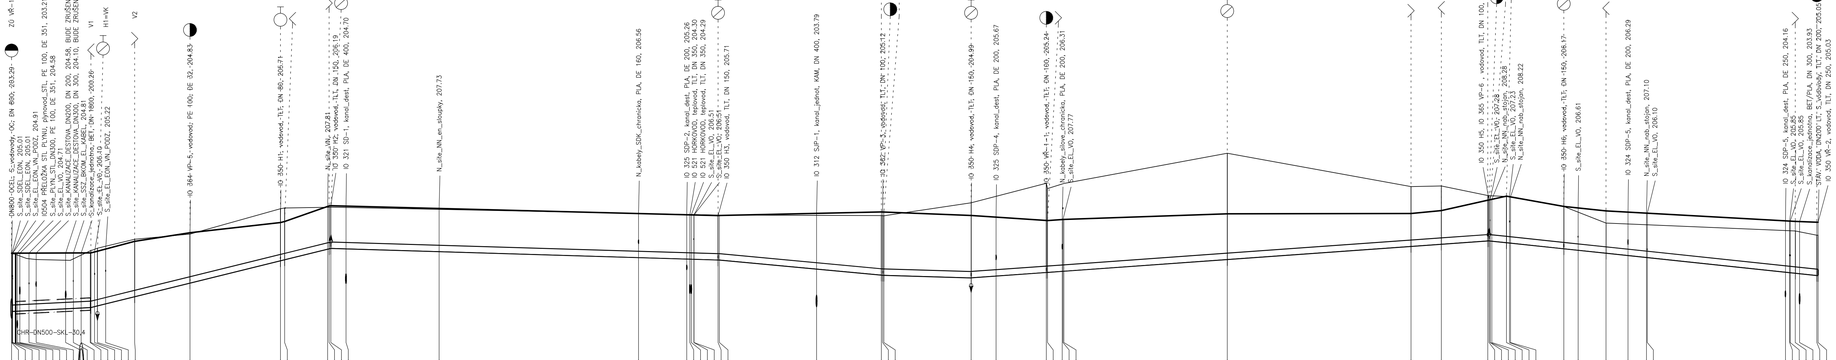

Sklon [promile] – Délka [m]
Profil [mm] – Materiál – Délka [m]

−4.95–32.34 | −24.64–97.79 | 3.00–158.37 | 9.34–66.53 | 3.00–36.07 | −7.13–211.06 | 10.56–134.12

DN 250–TLT–736.28

D.1.9.18

DUSP

STAVEBNÍK **STATUTÁRNÍ MĚSTO BRNO** Dominikánské náměstí 1, 601 67 Brno	B R N O
KOORDINÁTOR **PK OSSENDORF s.r.o.** Tomešova 1, 602 00 Brno	PROJEKTOVÉ KANCELÁŘ OSSENDORF brno
HLAVNÍ INŽENÝR PROJEKTU: ING. VLASTISLAV NOVÁK Ph.D.	ČÍSLO ZAKÁZKY: 2019-156
HLAVNÍ PROJEKTANT **AQUATIS a.s.** Botanická 834/56, 602 00 Brno	AQUATIS
HLAVNÍ INŽENÝR PROJEKTU: ING. ONDŘEJ PAVLÍK, Ph.D.	ČÍSLO ZAKÁZKY: 120163A

IO 350 VODOVODNÍ ŘADY

ZODP. PROJEKTANT	ING. ONDŘEJ PAVLÍK, Ph.D.	AQUATIS
VYPRACOVAL	ING. TOMÁŠ NOVÁK	
KONTROLOVAL	ING. FILIP KUMŠA	
KRAJ: JIHOMORAVSKÝ	KÚ: PISÁRKY [610208]	DATUM: 08/2020
AKCE/STAVBA: **MULTIFUNKČNÍ SPORTOVNÍ A KULTURNÍ PAVILON TRUBNÍ SÍTĚ**	D DOKUMENTACE OBJEKTŮ D.1.9. OSTATNÍ STAVEBNÍ OBJEKTY	FORMÁT: 5 x A4
		STUPEŇ PD: DUSP
		ČÍSLO ZAKÁZKY: 120163A
		MĚŘÍTKO: 1 : 1000 / 100
ČÁST PODKLADU: **PODÉLNÝ PROFIL ŘADU VŘ-1**		ČÍSLO PARÉ: ČÍSLO PODKLADU: **03**