



CHARAKTERISTICKÉ ŘEZY M 1:200


PR1
km 0,001 97

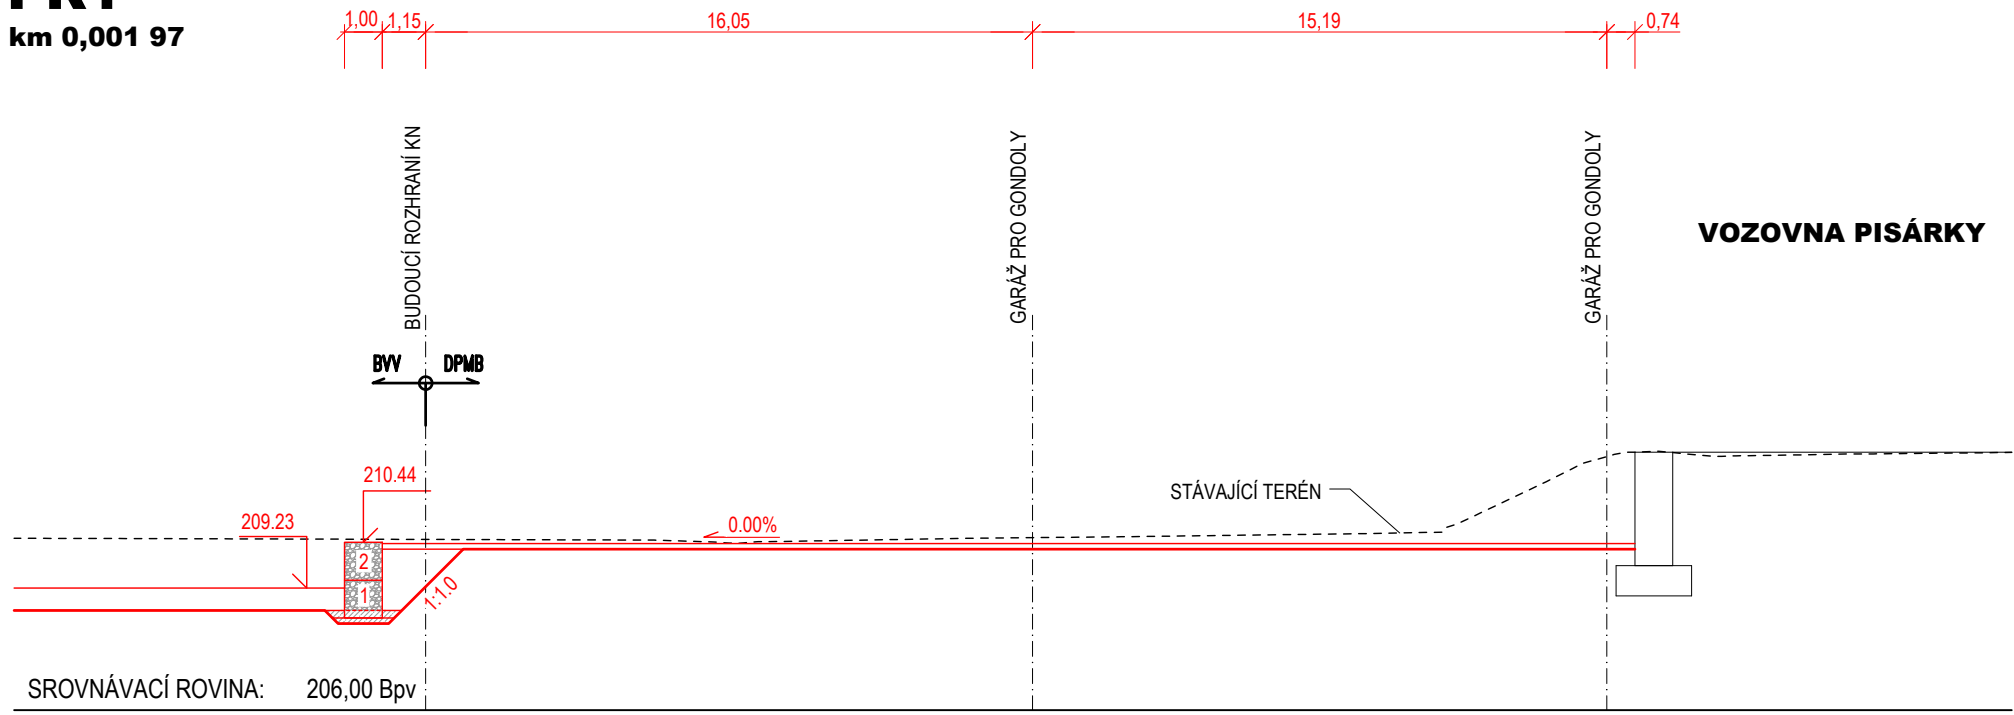


PR2
km 0,019 14

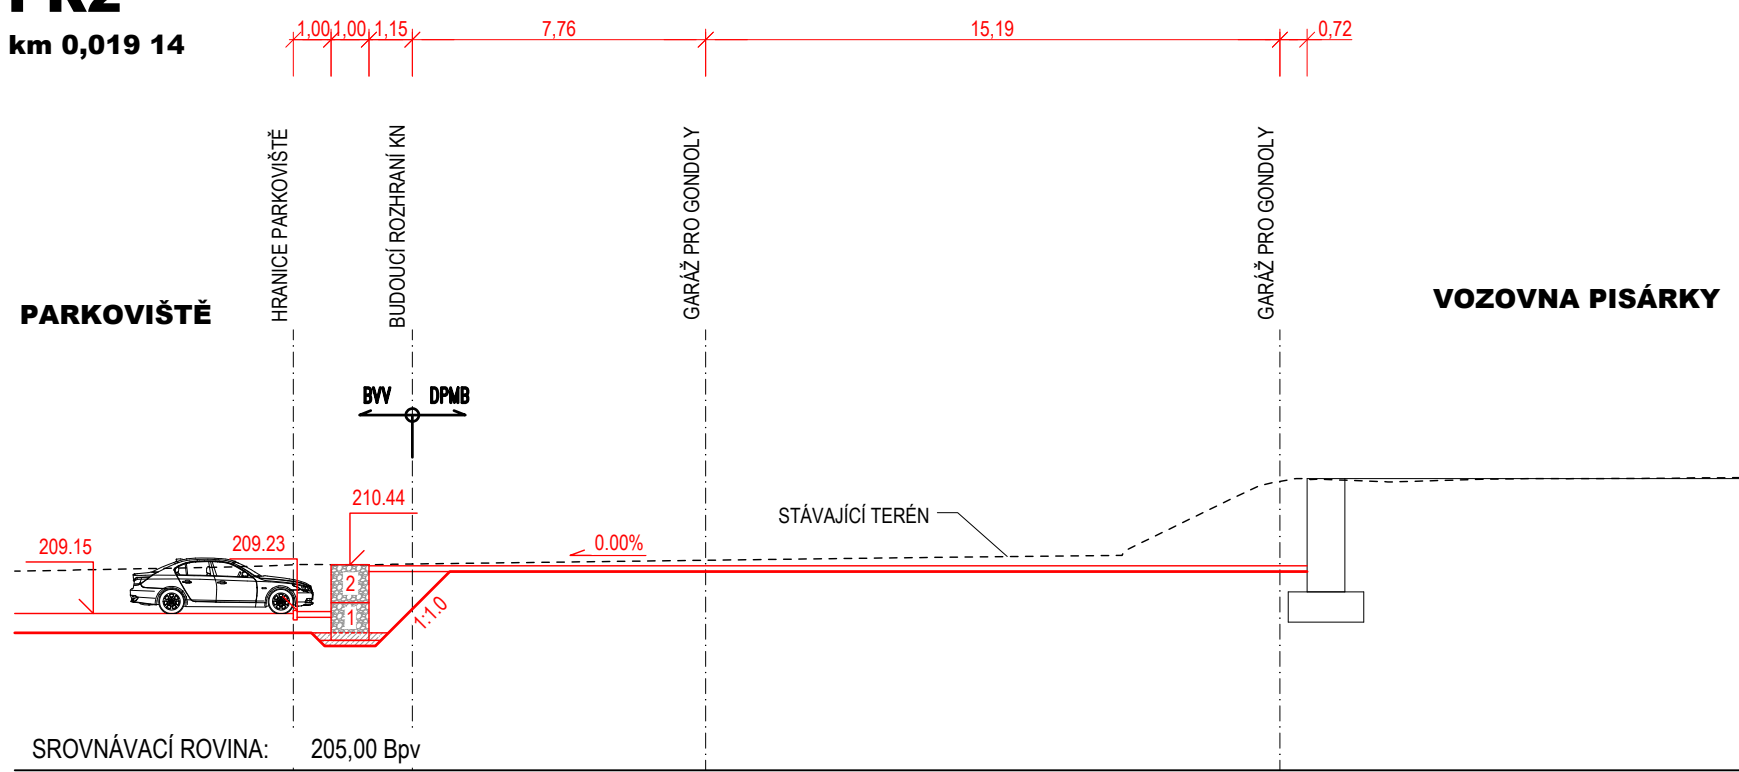


PR3
km 0,036 30

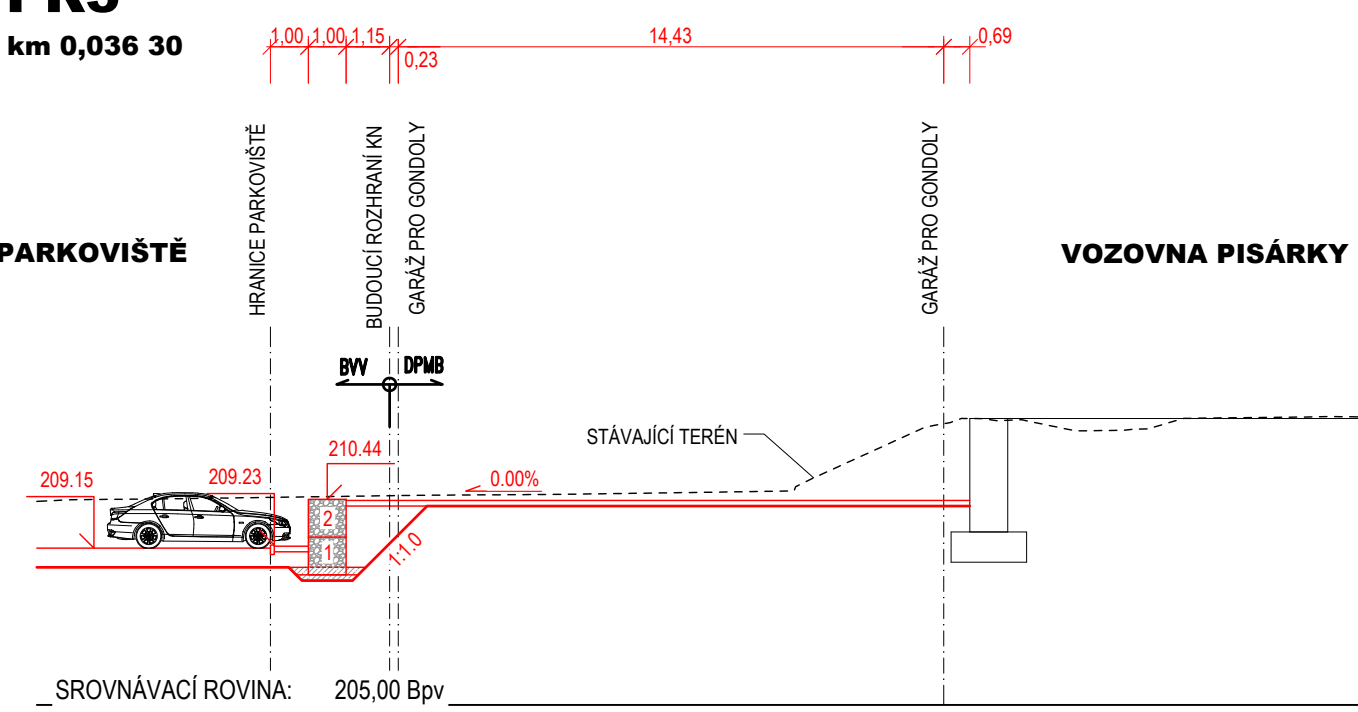


PR4
km 0,053 47

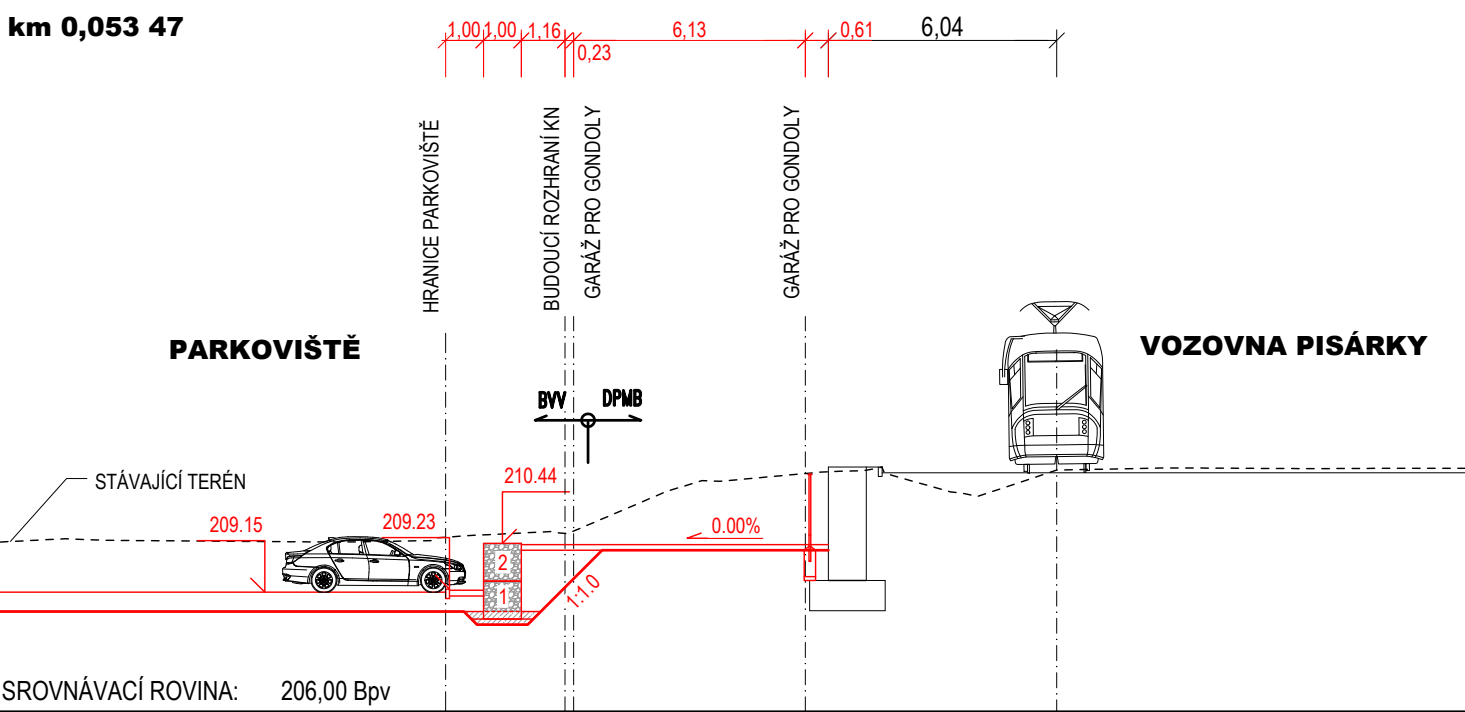


PR5
km 0,079 50

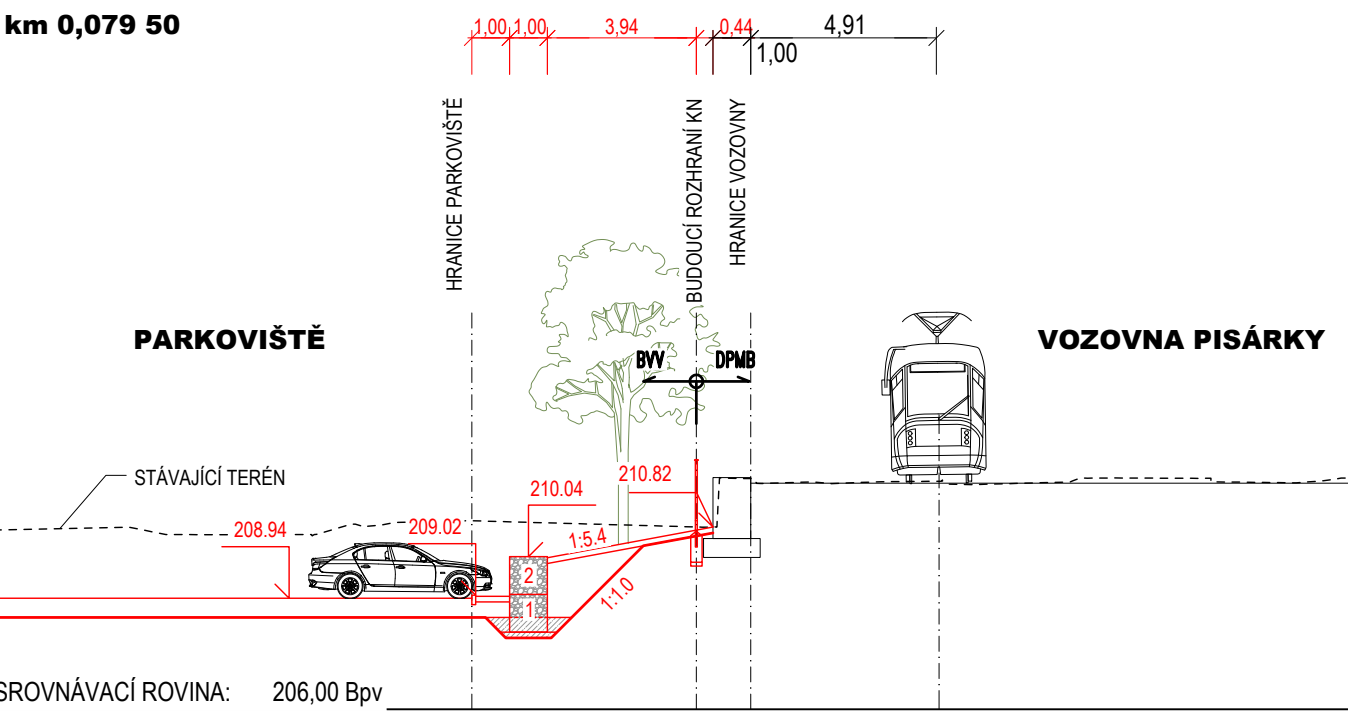


PR6
km 0,089 50

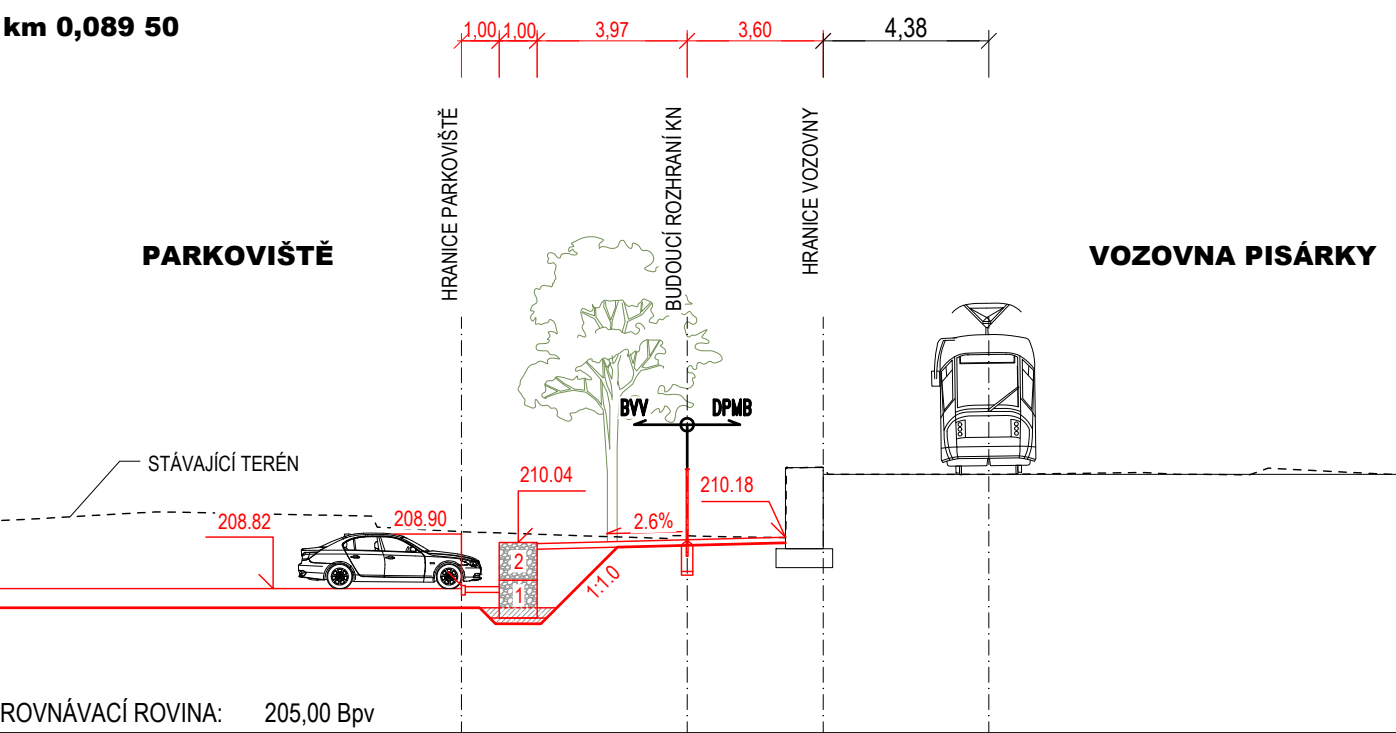


PR7
km 0,124 04

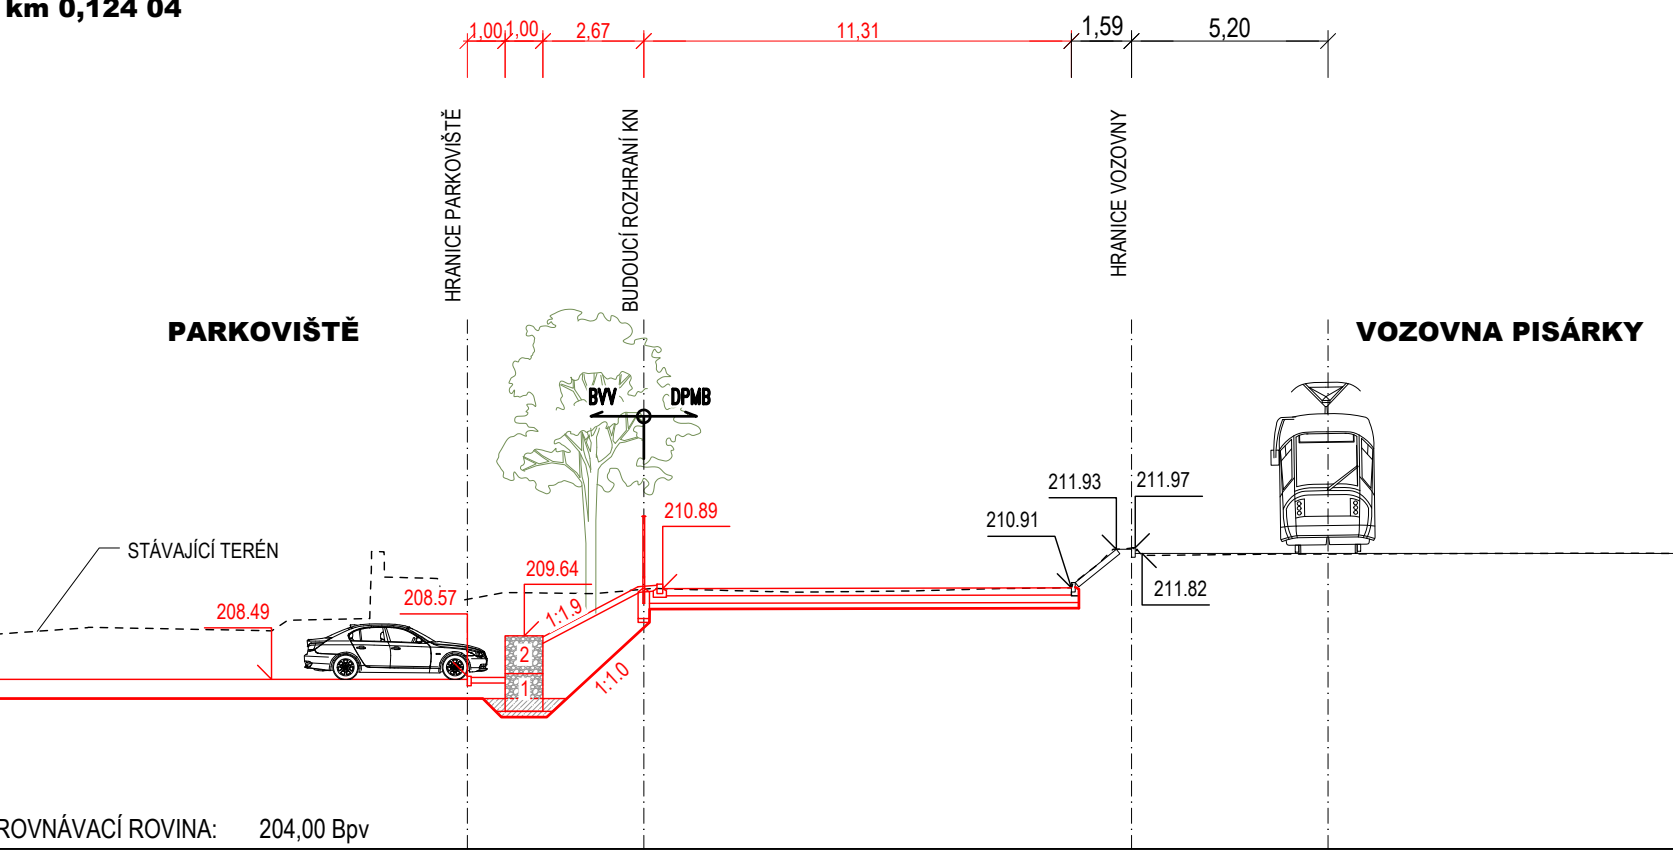


PR8
km 0,144 13

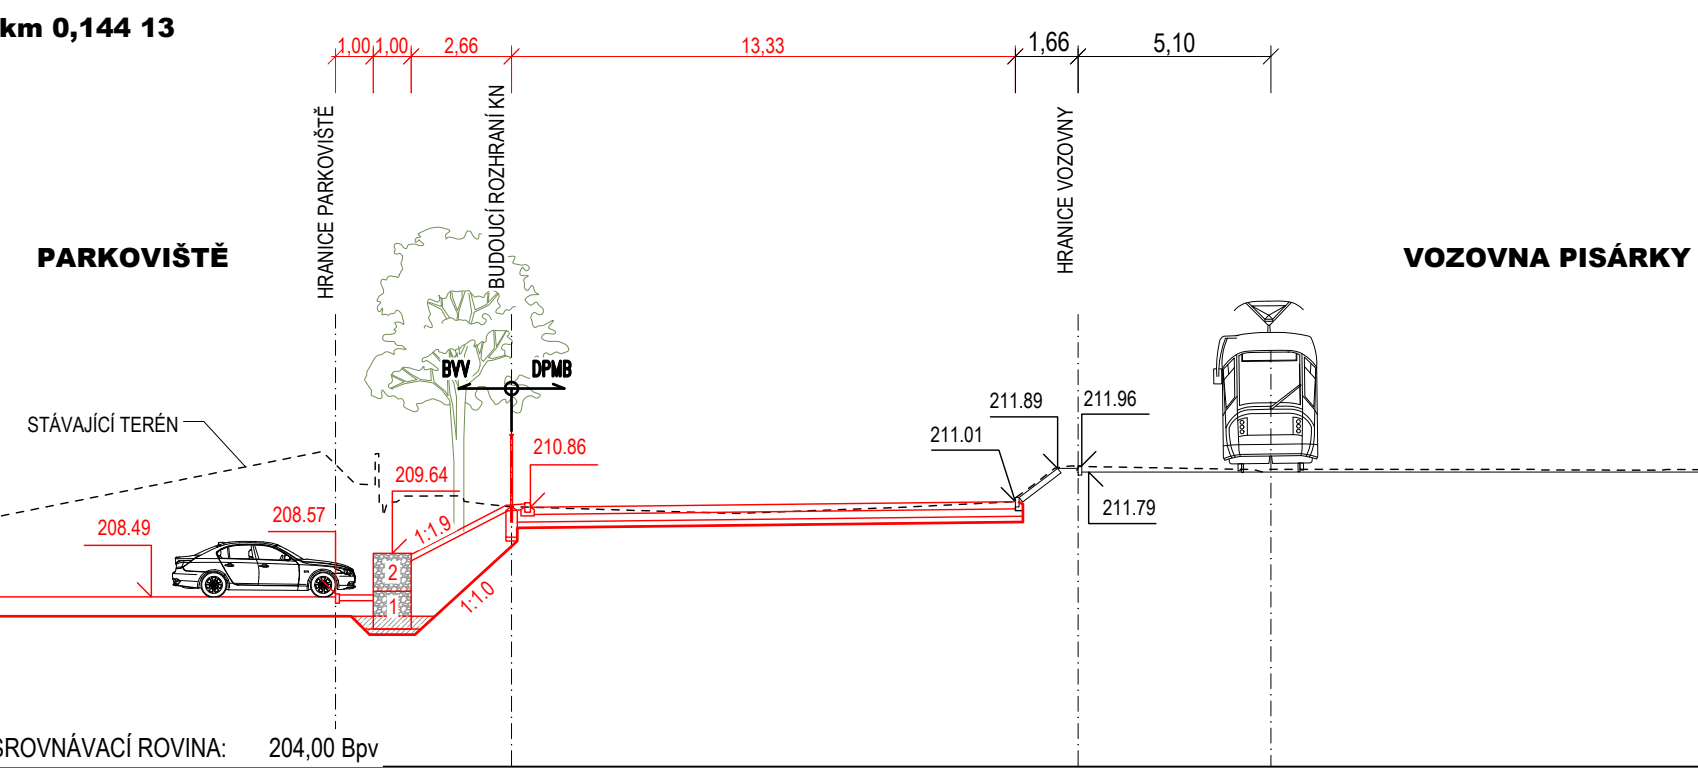


PR9
km 0,185 56

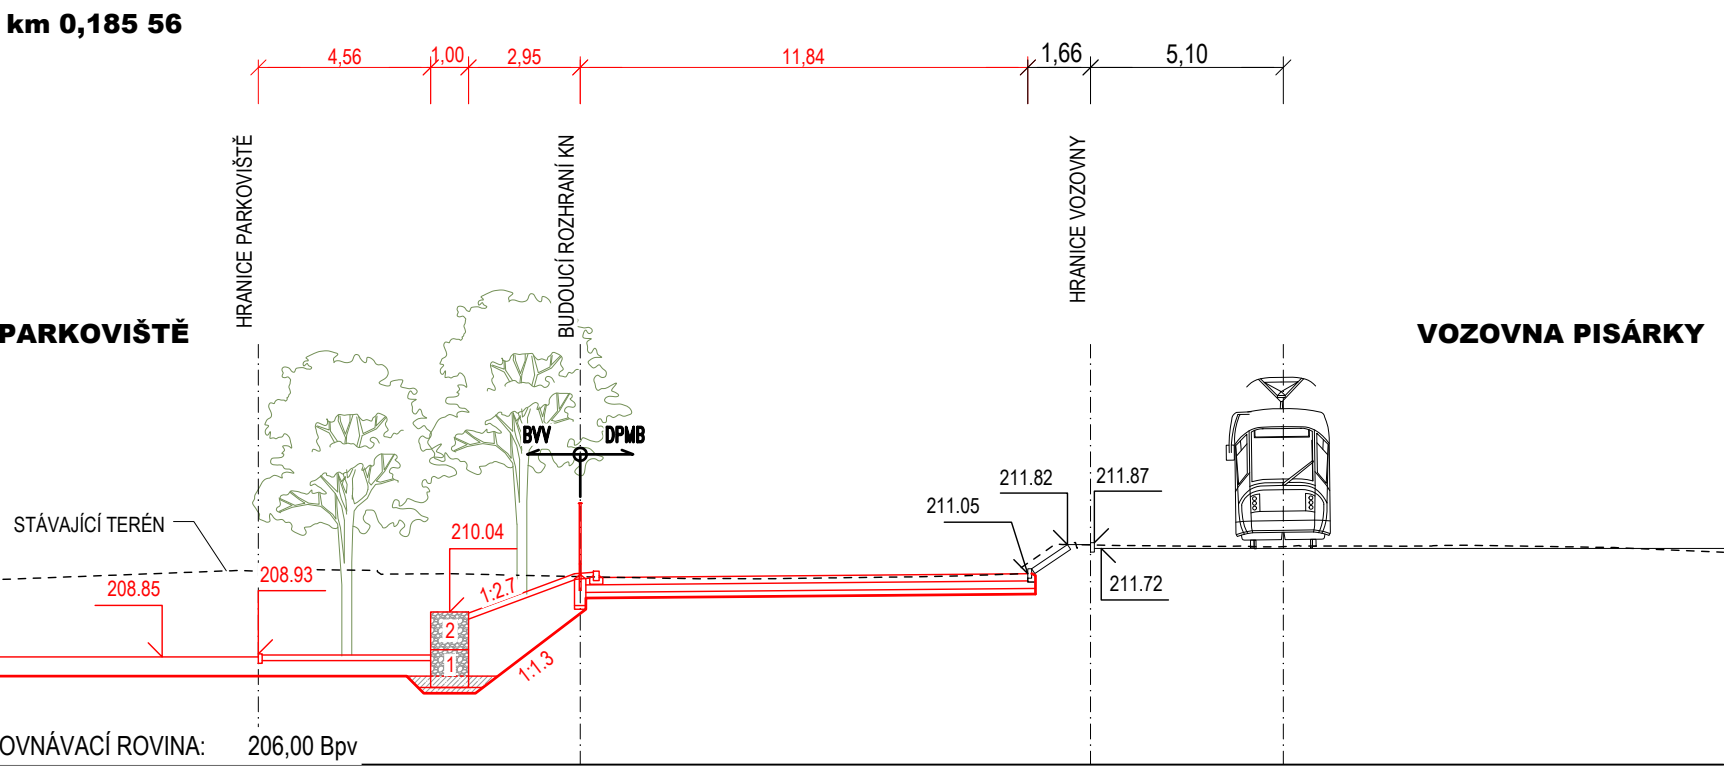

PR10
km 0,211 20

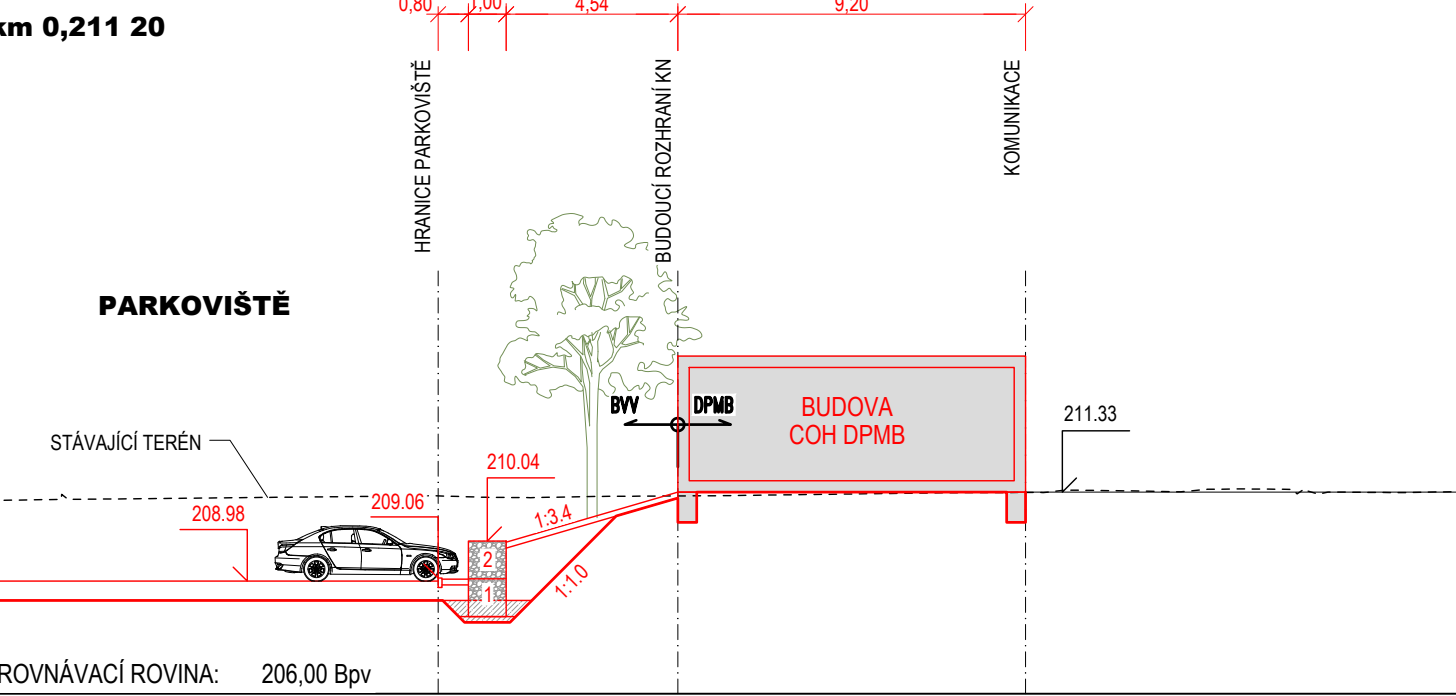

PR11
km 0,241 32

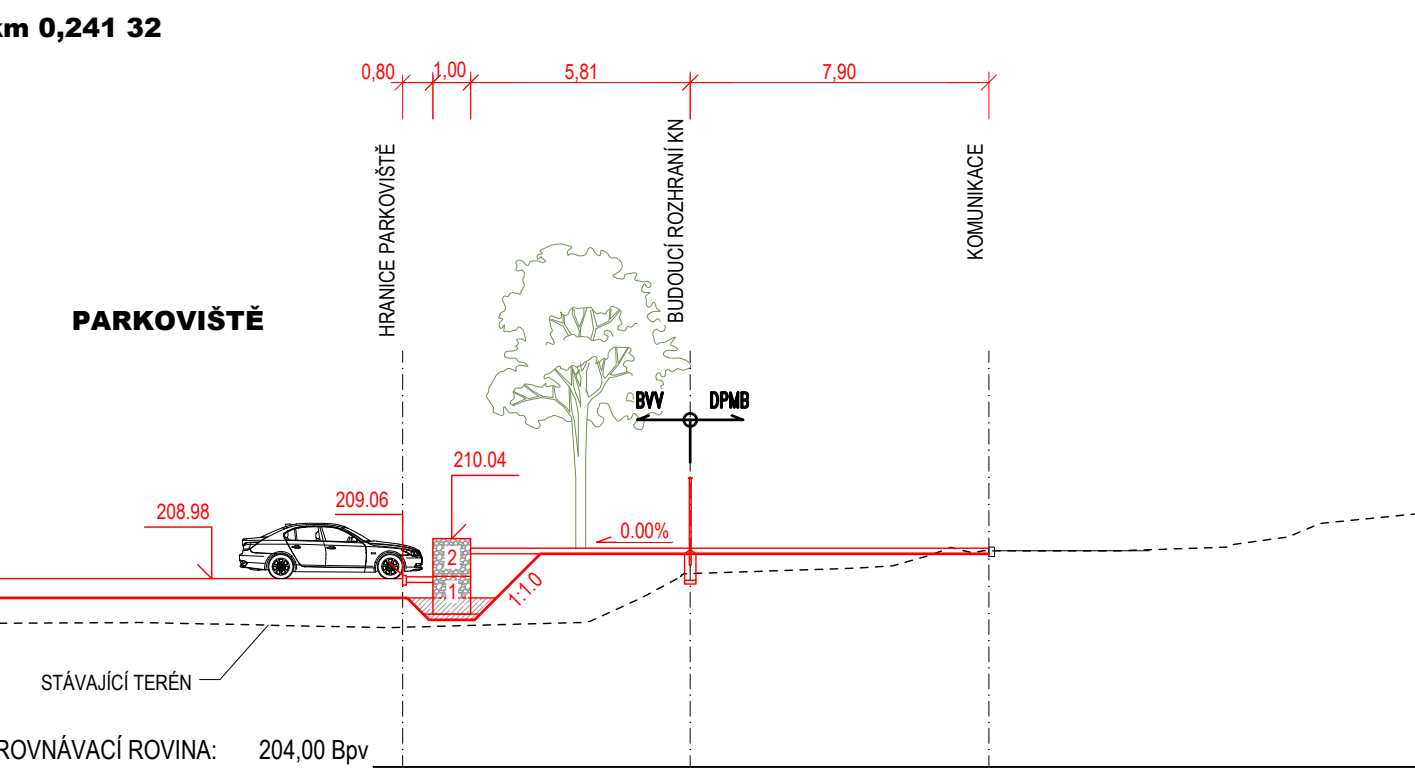

D.1.2

DUSP

STATUTÁRNÍ MĚSTO BRNO Dominikánské náměstí 1, 601 67 Brno	B R N O I
KOORDINÁTOR PK OSSENDORF s.r.o. Tomešova 1, 602 00 Brno	PROJEKČNÍ KANCELÁŘ OSSENDORF s.r.o.
HLAVNÍ INŽENÝR PROJEKTU ING. VLASTISLAV NOVÁK Ph.D.	ČÍSLO ZÁKAZY 2019 156
HLAVNÍ PROJEKTANT PK OSSENDORF s.r.o. Tomešova 1, 602 00 Brno	PROJEKČNÍ KANCELÁŘ OSSENDORF s.r.o.
HLAVNÍ INŽENÝR PROJEKTU ING. VLASTISLAV NOVÁK Ph.D.	ČÍSLO ZÁKAZY 2019 155

SO 201 OPĚRNÁ ZEĎ DPMB

ZODP. PROJEKTANT ING. KŘETOSLAV RUŠAR	MAJÁTEK Majdánky 19, 638 00 Brno	DATUM 08/2020
VYPRACOVAL ING. LUKÁŠ ŠVANTNER	FORMÁT 10 A4	STUPĚŇ PD DUSP
KONTROLOVAL ING. TOMÁŠ KROŠLOCH	ČÍSLO ZÁKAZY 2019 155	MĚŘÍTKO 1:200
KLASIFIKACE K1: PRÁSKY B102081	ČÍSLO PÁRE 05	ČÍSLO PŘÍLOHY 05
NAZEV PŘÍLOHY CHARAKTERISTICKÉ ŘEZY		