


VZOROVÝ PŘÍČNÝ ŘEZ 2-2' (PARKOVIŠTĚ P1 DPmB)

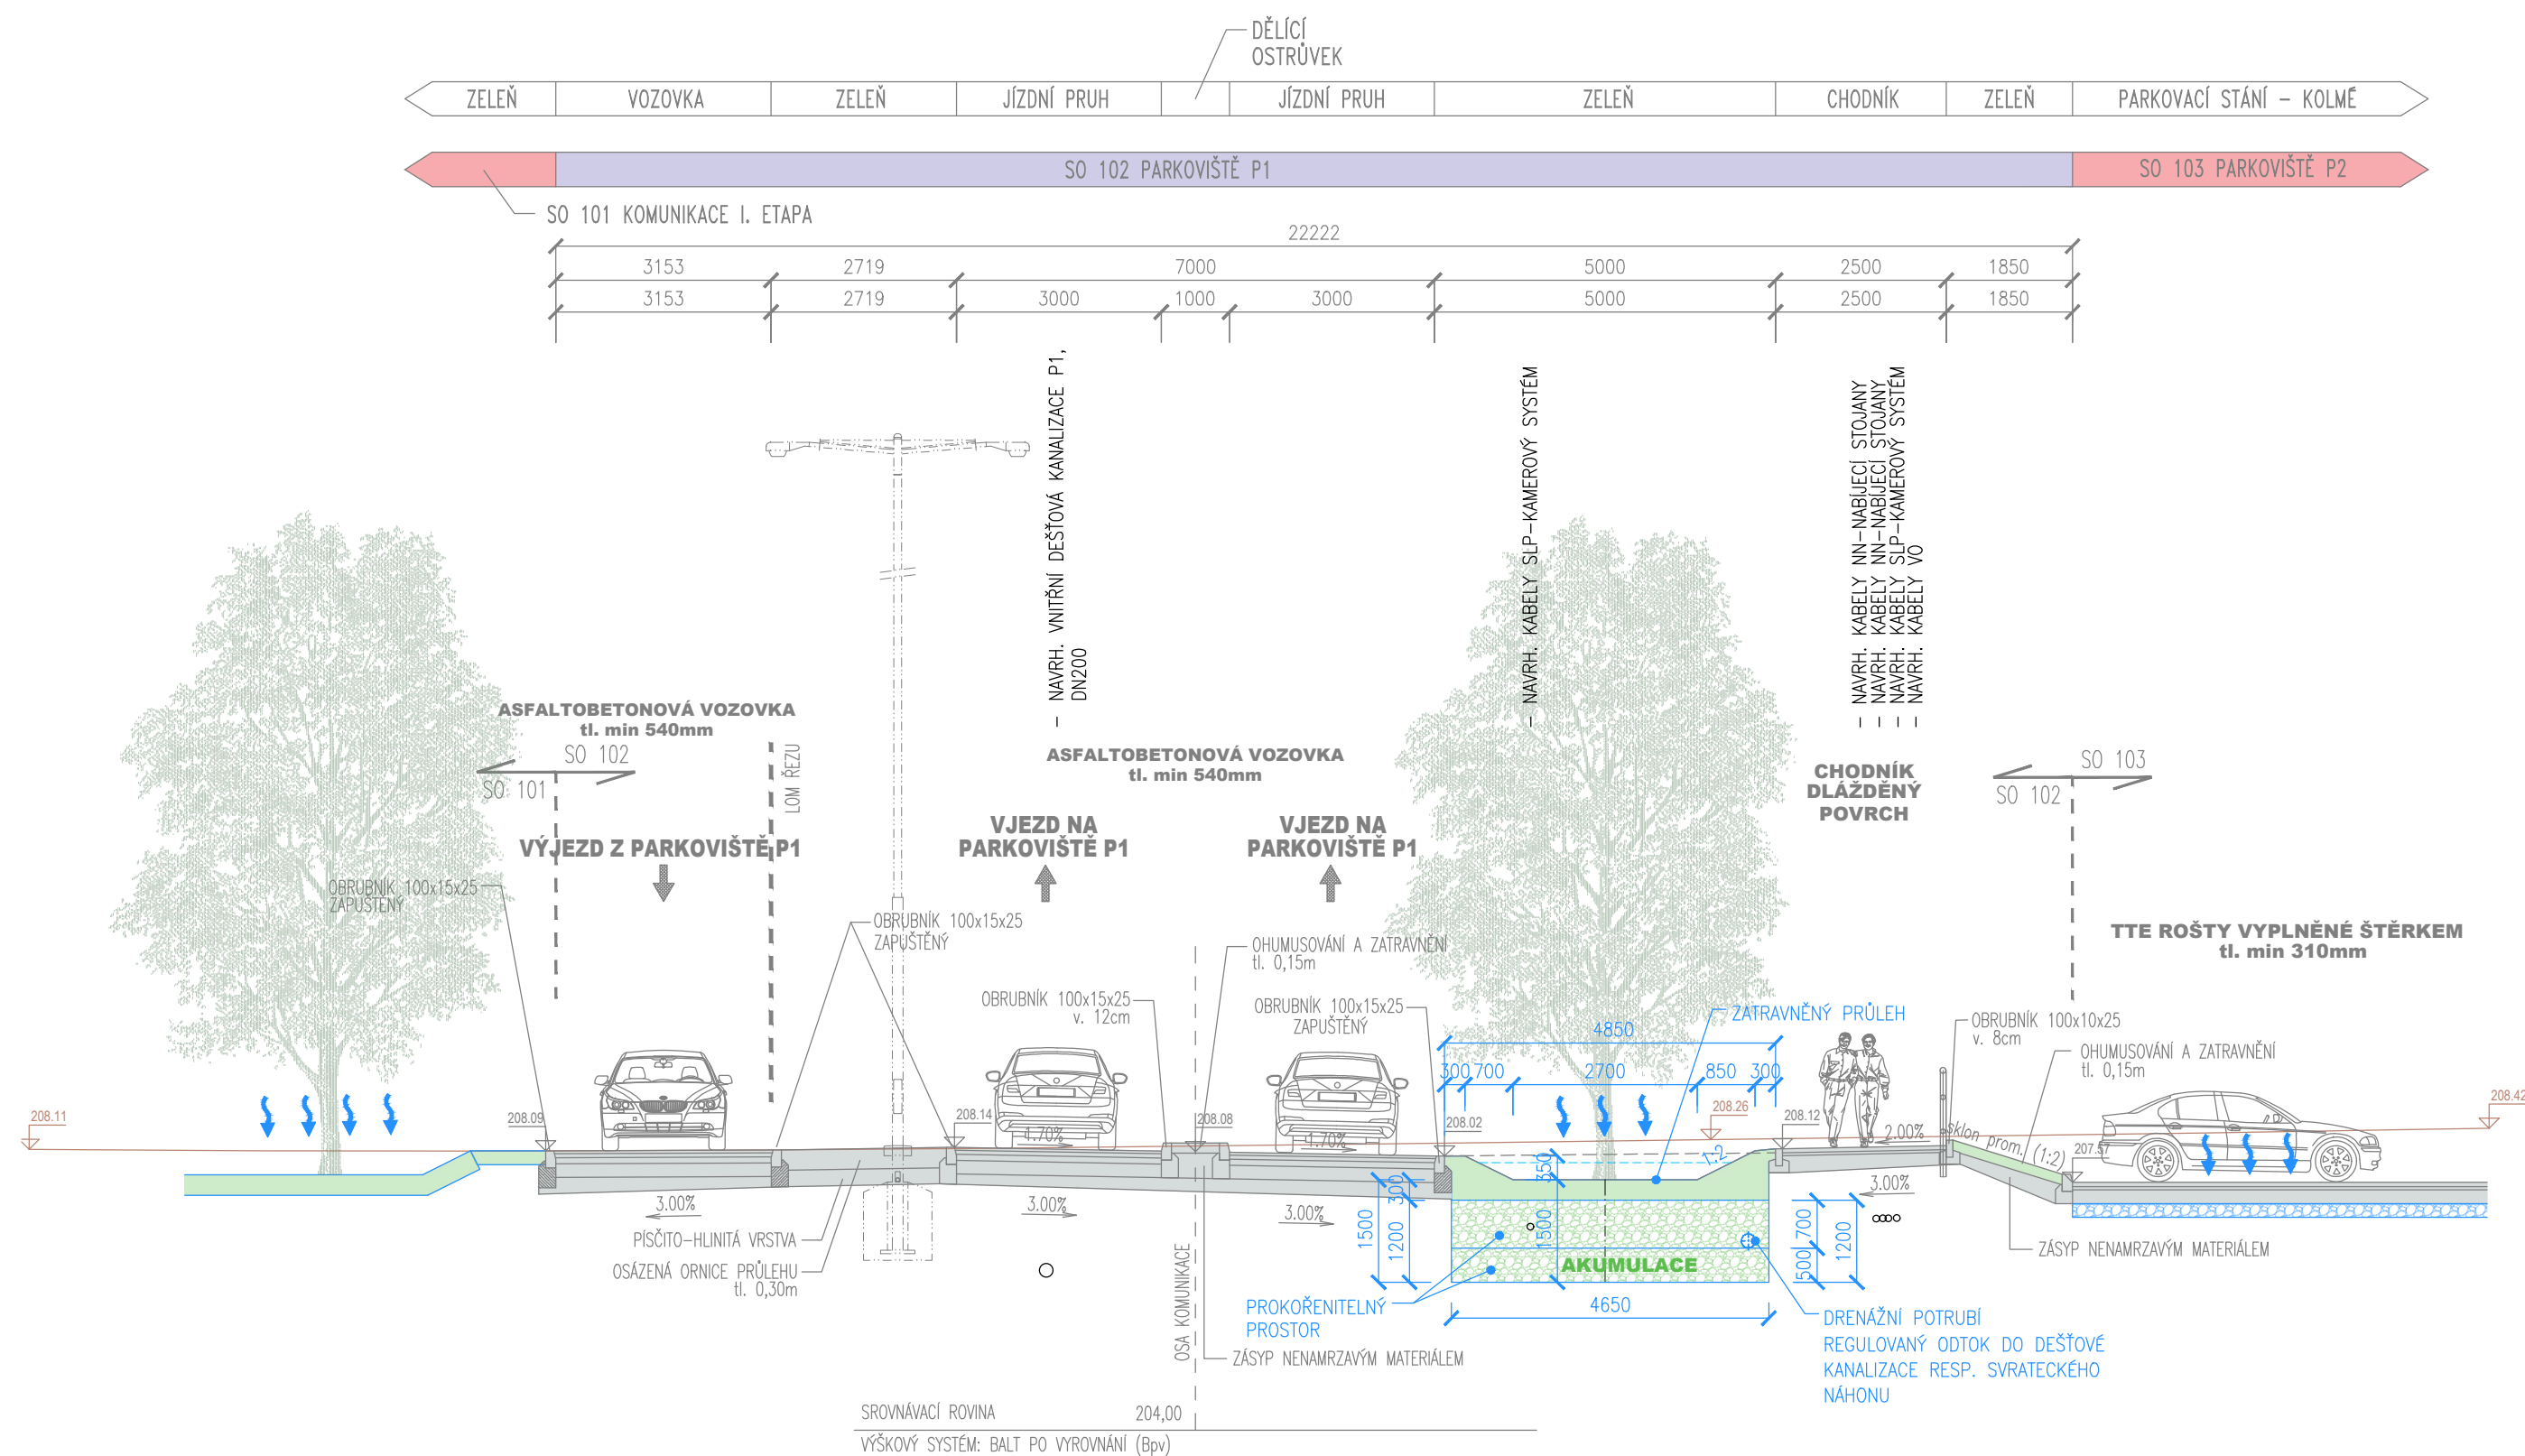

D.1.3

DUSP

STAVEBNÍK

STATUTÁRNÍ MĚSTO BRNO

Dominikánské náměstí 1, 601 67 Brno

B | R | N | O

KOORDINÁTOR	PK OSSENDORF s.r.o. Tomešova 1, 602 00 Brno	 PROJEKTOVÁ KANCELÁŘ OSSENDORF BRNO
HLAVNÍ INŽENÝR PROJEKTU	ING. VLASTISLAV NOVÁK Ph.D.	ČÍSLO ZAKÁZKY 2019 156

HLAVNÍ PROJEKTANT	<p>PK OSSENDORF s.r.o.</p> <p>Tomešova 1, 602 00 Brno</p>	 <p>PROJEKTOVÁ KANCELÁŘ OSSENDORF BRNO</p>
HLAVNÍ INŽENÝR PROJEKTU	ING. VLASTISLAV NOVÁK Ph.D.	<p>ČÍSLO ZAKÁZKY 2019 185</p>

IO 330 ODVODNĚNÍ PARKOVIŠTĚ P1

ZODP. PROJEKTANT	MILOSLAV JÍLEK		
VYPRACOVAL	MILOSLAV JÍLEK		
KONTRLOVAL	ING. JIŘÍ VÍTEK		
KRAJ: JIHOOMORAVSKÝ	KÚ: PIŠÁRKY [610208]		
AKCE/STAVBA	MULTIFUNKČNÍ SPORTOVNÍ A KULTURNÍ PAVILON 1. ETAPA DOKUMENTACE OBJEKTŮ D.1.3 ODVODNĚNÍ KOMUNIKACÍ - MODROZELENÁ INFRASTRUKTURA		DATUM 09/2020 FORMÁT 3 STUPEŇ PD DUSP ČÍSLO ZAKÁZKY 20 781 MĚŘÍTKO 1:100
ČÁST PD/PŘÍLOHA	VZOROVÝ PŘÍČNÝ ŘEZ 2-2'		ČÍSLO PARÉ ČÍSLO PD/PŘÍLOHY 05.2