

KATASTR
PARCELY
VZDÁLENOST ŠACHET

k.ú. BRNO–PISÁRKY
168/9
7.21


Š361654

Š1P3–Š

DEŠŤOVÁ PŘÍPOJKA P3 (VIP)

MĚŘÍTKO:1:100/100

POZNÁMKA:
—— UPRAV. TERÉN
- - - - STÁV. TERÉN

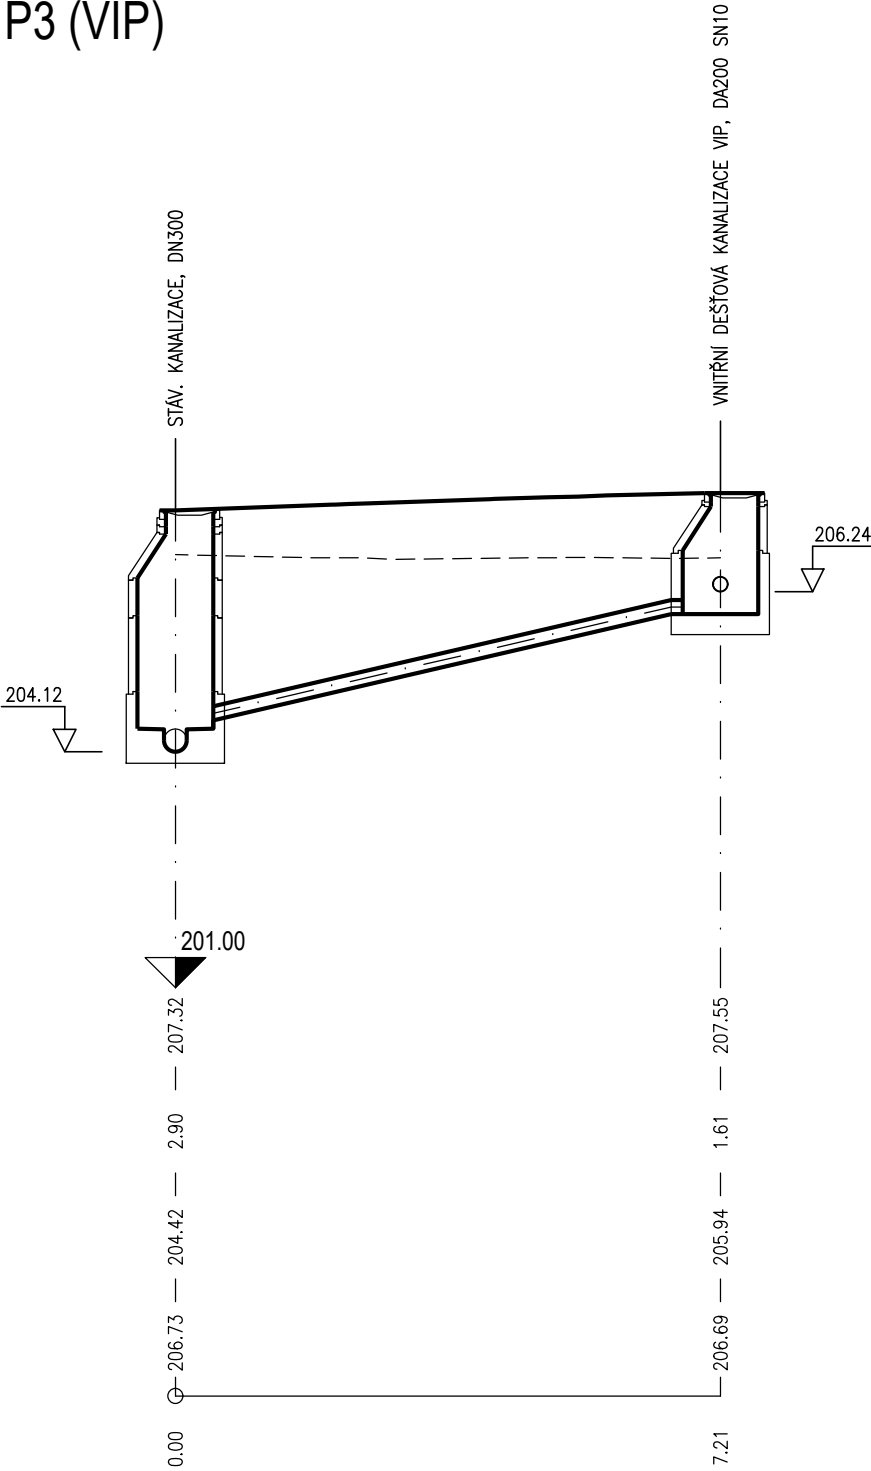

DA[mm]–MATERIÁL–DÉLKA [m]
SKLON [promile]–DÉLKA [m]
KAPACITNÍ PRŮTOK [l/s]–RYCHLOST [m/s]
NÁVRH. PRŮTOK [l/s] / RYCHLOST [m/s]

200–POLYPROPYLEN SN10–7.21
232.0–7.21
138.0–5.16
1.82–1.80

D.1.3

DUSP

STAVEBNÍK

STATUTÁRNÍ MĚSTO BRNO

Dominikánské náměstí 1, 601 67 Brno

B | R | N | O


KOORDINÁTOR

PK OSSENDORF s.r.o.

Tomešova 1, 602 00 Brno

HLAVNÍ INŽENÝR PROJEKTU

ING. VLASTISLAV NOVÁK Ph.D.



PROJEKTOVÁ KANCELÁŘ
OSSENDORF
BRNO

ČÍSLO ZAKÁZKY

2019 156


HLAVNÍ PROJEKTANT

PK OSSENDORF s.r.o.

Tomešova 1, 602 00 Brno

HLAVNÍ INŽENÝR PROJEKTU

ING. VLASTISLAV NOVÁK Ph.D.



PROJEKTOVÁ KANCELÁŘ
OSSENDORF
BRNO

ČÍSLO ZAKÁZKY

2019 185

IO 332 ODVODNĚNÍ PARKOVIŠTĚ P3 (VIP MSKP)

ZODP. PROJEKTANT	MILOSLAV JÍLEK			
VYPRACOVAL	GABRIELA NOSKOVÁ			
KONTROLOVAL	ING. JIŘÍ VÍTEK			
KRAJ: JIHO MORAVSKÝ	KÚ: PISÁRKY [610208]		DATUM	09/2020
AKCE/STAVBA MULTIFUNKČNÍ SPORTOVNÍ A KULTURNÍ PAVILON 1. ETAPA D DOKUMENTACE OBJEKTŮ D.1.3 ODVODNĚNÍ KOMUNIKACÍ - MODROZELENÁ INFRASTRUKTURA			FORMÁT	2
			STUPEŇ PD	DUSP
			ČÍSLO ZAKÁZKY	20 781
			MĚŘÍTKO	1:100/100
ČÁST PD/PŘÍLOHA PODÉLNÝ PROFIL DEŠŤ. PŘÍPOJKY P3 (VIP)			ČÍSLO PARÉ	ČÍSLO PD/PŘÍLOHY 03.1