

Katastr
Vzdálenost šachet


Název šachty

KÚ: PISÁRKY [610208]		
1	27.25	2

841940 SJP-71




SJP-72 SJP-73

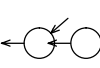

- Legenda
- 1) 4.07
 - 2) 6.15
 - 3) 9.99-4.07

PODÉLNÝ PROFIL IO 314 SJP-7

MĚŘÍTKO 1:1000/100

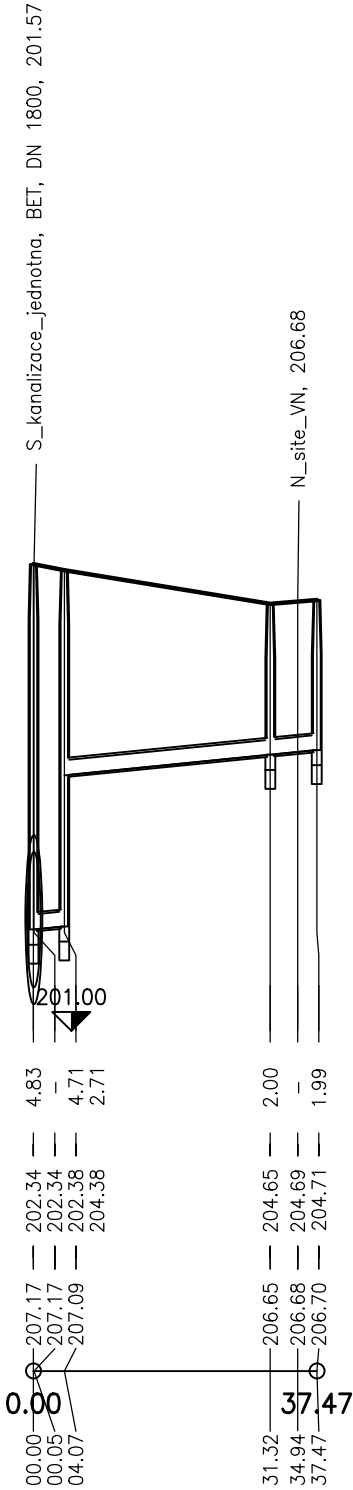

Hloubka nivelety

Kóta nivelety

Kóta stávajícího terénu

Staníceni [m]


Sklon [promile] – Délka [m]
Profil [mm] – Materiál – Délka [m]

3	10.00-33.40
DN 200-KAM-37.47	

D.1.9.07

DUSP

STAVEBNÍK	STATUTÁRNÍ MĚSTO BRNO Dominikánské náměstí 1, 601 67 Brno	
-----------	--	--

KOORDINÁTOR	PK OSSENDORF s.r.o. Tomešova 1, 602 00 Brno	
HLAVNÍ INŽENÝR PROJEKTU	ING. VLASTISLAV NOVÁK Ph.D.	ČÍSLO ZAKÁZKY 2019 156

HLAVNÍ PROJEKTANT	AQUATIS a.s. Botanická 834/56, 602 00 Brno	
HLAVNÍ INŽENÝR PROJEKTU	ING. ONDŘEJ PAVLÍK, Ph.D.	ČÍSLO ZAKÁZKY 120163A

IO 314 SPLAŠKOVÁ KANALIZACE - PŘÍPOJKA LANOVKA STANICE RIVIÉRA

ZODP. PROJEKTANT	ING. ONDŘEJ PAVLÍK, Ph.D.		
VYPRACOVAL	ING. TOMÁŠ NOVÁK		
KONTROLOVAL	ING. FILIP KLIMŠA		
KRAJ: JIHMORAVSKÝ	KÚ: PISÁRKY [610208]	DATUM	09/2020
AKCE/STAVBA MULTIFUNKČNÍ SPORTOVNÍ A KULTURNÍ PAVILON TRUBNÍ SÍTĚ D DOKUMENTACE OBJEKTŮ D.1.9 OSTATNÍ STAVEBNÍ OBJEKTY		FORMÁT	2 x A4
		STUPEŇ PD	DUSP
		ČÍSLO ZAKÁZKY	120163A
		MĚŘÍTKO	1 : 1000 / 100
ČÁST PD/PŘÍLOHA		ČÍSLO PARÉ	ČÍSLO PD/PŘÍLOHY 03
PODÉLNÝ PROFIL SJP-7			