


Katastr	Vzdálenost šachet	Nózev šachty
---------	-------------------	--------------

PODÉLNÝ PROFIL IO 315 SJP-5

MĚŘÍTKO 1:1000/100

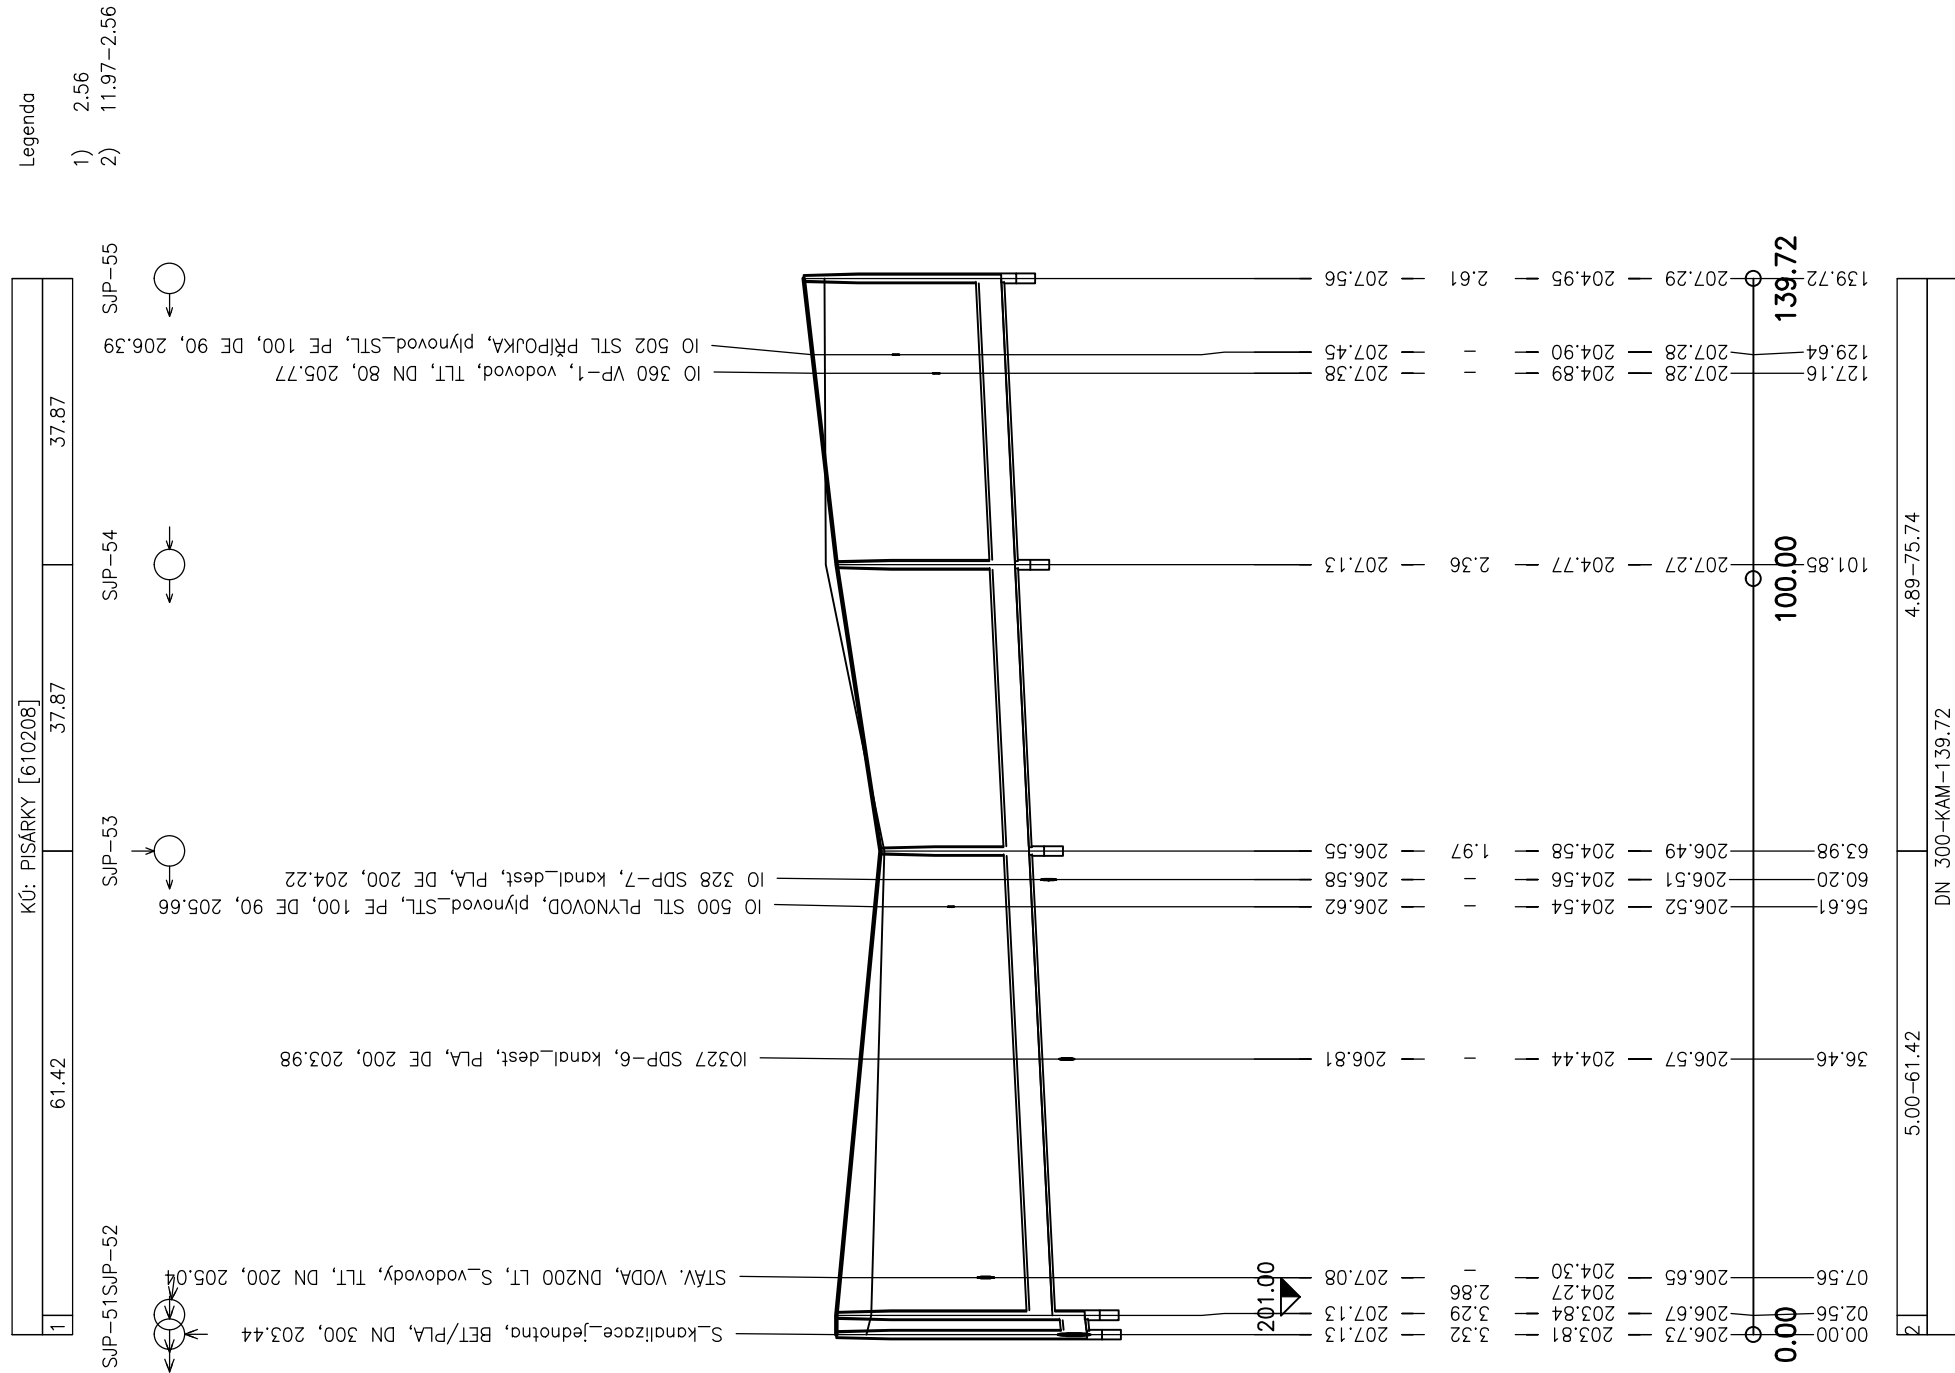

Kóta upraveného terénu

Hloubka nivelety

Kóta nivelety

Kóta stávajícího terénu

Staničení [m]

Sklon [promile] – Délka [m]
 Profil [mm] – Materiál – Délka [m]

D-1.9.08 DUSP

STATUTÁRNÍ MĚSTO BRNO Dominikánské náměstí 1, 601 67 Brno		<div>B R N O</div>	
KORDINÁTOR		<div>PROJEKTOVÁ KANCELÁŘ OSSENDORF BRNO</div>	
HLAVNÍ INŽENÝR PROJEKTU		ČÍSLO ZKÁZKY 2019/156	
HLAVNÍ INŽENÝR PROJEKTU		ČÍSLO ZKÁZKY 120163A	
KRAJ: JIHOVMORAVSKÝ		ČÍSLO PŘÍLOHY 03	

IO 315 JEDNOTNÁ KANALIZACE - PŘÍPOJKA Retail Park Nový Tuzex s.r.o.