


VZOR ULOŽENÍ POTRUBÍ Z KAMENINY

PŘÍČNÝ ŘEZ - ULOŽENÍ OBETONOVANÉHO POTRUBÍ
NAD HLADINOU PODZEMNÍ VODY

MĚŘÍTKO 1 : 25

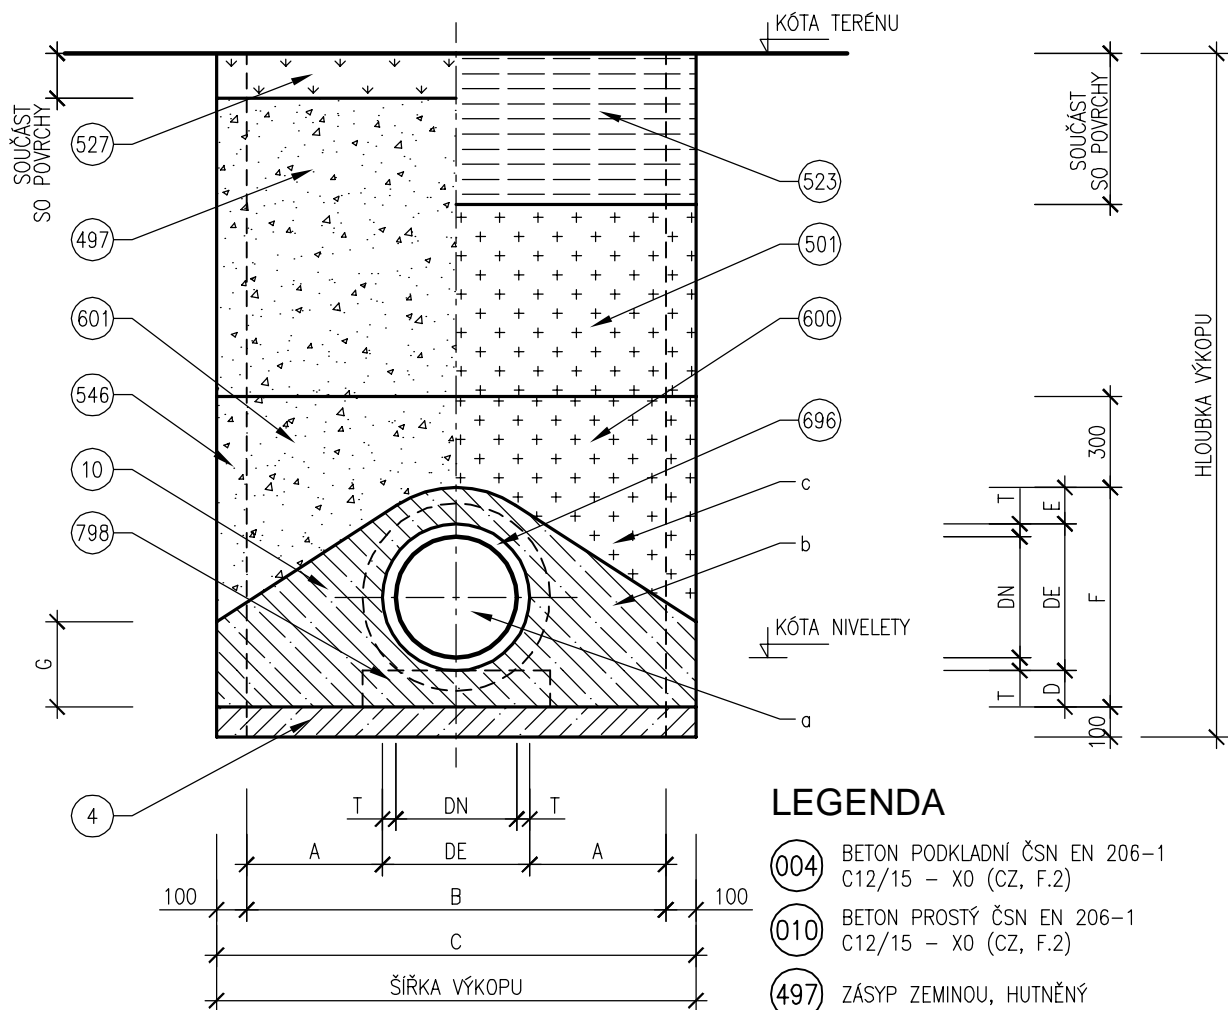

LEGENDA

- 004 BETON PODKLADNÍ ČSN EN 206-1 C12/15 - X0 (CZ, F.2)
- 010 BETON PROSTÝ ČSN EN 206-1 C12/15 - X0 (CZ, F.2)
- 497 ZÁSYP ZEMINOU, HUTNĚNÝ
- 501 ZÁSYP RECYKLÁTEM, HUTNĚNÝ
- 523 KONSTRUKCE ZPEVNĚNÉ PLOCHY
- 527 OHUMUSOVÁNÍ, OSETÍ TRAVNÍM SEMENEM
- 546 PAŽENÍ
- 600 OBSYP RECYKLÁTEM, HUTNĚNÝ
- 601 OBSYP ZEMINOU, HUTNĚNÝ
- 696 POTRUBÍ KAMENINOVÉ
- 798 PODKLADNÍ PRAŽEC

POZNÁMKY

ČSN EN 1610 ŠÍŘKY PROSTORŮ PRO PAŽENÍ SE PRO ZPRACOVÁNÍ ROZPOČTU UVAŽUJÍ 0.10m. PŘESNÉ ŠÍŘKY PAŽICÍCH KONSTRUKCÍ A ZPŮSOB PAŽENÍ BUDOU UPŘESNĚNY NA ZÁKLADĚ ZVOLENÉ TECHNOLOGIE VYBRANÉHO DODAVATELE STAVEBNÍCH PRACÍ V REALIZAČNÍ DOKUMENTACI.

OBSYP MAXIMÁLNÍ ZRNITOST [mm]

PROFIL	ZRNITOST
100-200	22
250-1200	40

ULOŽENÍ POD HPV NA DNO VÝKOPU POLOŽENA DRENAŽNÍ VRSTVA ŠTĚRKU TLOUŠŤKY 100 mm A DRENAŽNÍ POTRUBÍ.

TABULKA ROZMĚRŮ A PLOCH

ROZMĚRY POTRUBÍ				ROZMĚRY VÝKOPŮ								PLOCHY			ROZ. PRAŽCŮ	
PROFIL	DE	T	DN	A	B	C	C/2	D	E	F	G	a	b	c	DĚLKA	ŠÍŘKA
mm	mm	mm	mm	mm	mm	mm	mm	mm	mm	mm	mm	m²	m²	m²	mm	mm
200	242	21	200	450	1142	1342	671	120	100	462	207	0.046	0.414	0.563	600	150
250	299	25	250	450	1199	1399	700	120	100	519	225	0.070	0.466	0.610	600	150
300	355	28	300	450	1255	1455	728	120	100	575	244	0.099	0.518	0.656	600	150
400	486	44	398	450	1386	1586	793	120	120	726	282	0.186	0.659	0.782	600	150
500	581	43	496	450	1481	1681	841	140	150	871	342	0.265	0.829	0.875	800	150
600	687	45	597	450	1587	1787	894	140	150	977	379	0.371	0.941	0.970	800	150

D.1.9.08

DUSP

STAVEBNÍK	STATUTÁRNÍ MĚSTO BRNO Dominikánské náměstí 1, 601 67 Brno	B R N O
KOORDINÁTOR	PK OSSENDORF s.r.o. Tomešova 1, 602 00 Brno	PROJEKTOVÁ KANCELÁŘ OSSENDORF BRNO
HLAVNÍ INŽENÝR PROJEKTU	ING. VLASTISLAV NOVÁK Ph.D.	ČÍSLO ZAKÁZKY 2019 156
HLAVNÍ PROJEKTANT	AQUATIS a.s. Botanická 834/56, 602 00 Brno	AQUATIS
HLAVNÍ INŽENÝR PROJEKTU	ING. ONDŘEJ PAVLÍK, Ph.D.	ČÍSLO ZAKÁZKY 120163A

IO 315 JEDNOTNÁ KANALIZACE - PŘÍPOJKA Retail Park Nový Tuzex s.r.o.

ZODP. PROJEKTANT	ING. ONDŘEJ PAVLÍK, Ph.D.	AQUATIS	
VYPRACOVAL	ING. TOMÁŠ NOVÁK		
KONTROLOVAL	ING. FILIP KLIMŠA		
KRAJ: JIHO-MORAVSKÝ	KÚ: PISÁRKY [610208]	DATUM	09/2020
AKCE/STAVBA MULTIFUNKČNÍ SPORTOVNÍ A KULTURNÍ PAVILON TRUBNÍ SÍTĚ D DOKUMENTACE OBJEKTŮ D.1.9 OSTATNÍ STAVEBNÍ OBJEKTY		FORMÁT	2 x A4
		STUPEŇ PD	DUSP
		ČÍSLO ZAKÁZKY	120163A
		MĚŘÍTKO	1 : 25
ČÁST PD/PŘÍLOHA VZOR ULOŽENÍ POTRUBÍ Z KAMENINY		ČÍSLO PARÉ	ČÍSLO PD/PŘÍLOHY 04