


VZOR ULOŽENÍ POTRUBÍ Z PLASTU

PŘÍČNÝ ŘEZ - ULOŽENÍ NAD HLADINOU PODZEMNÍ VODY

MĚŘÍTKO 1 : 25

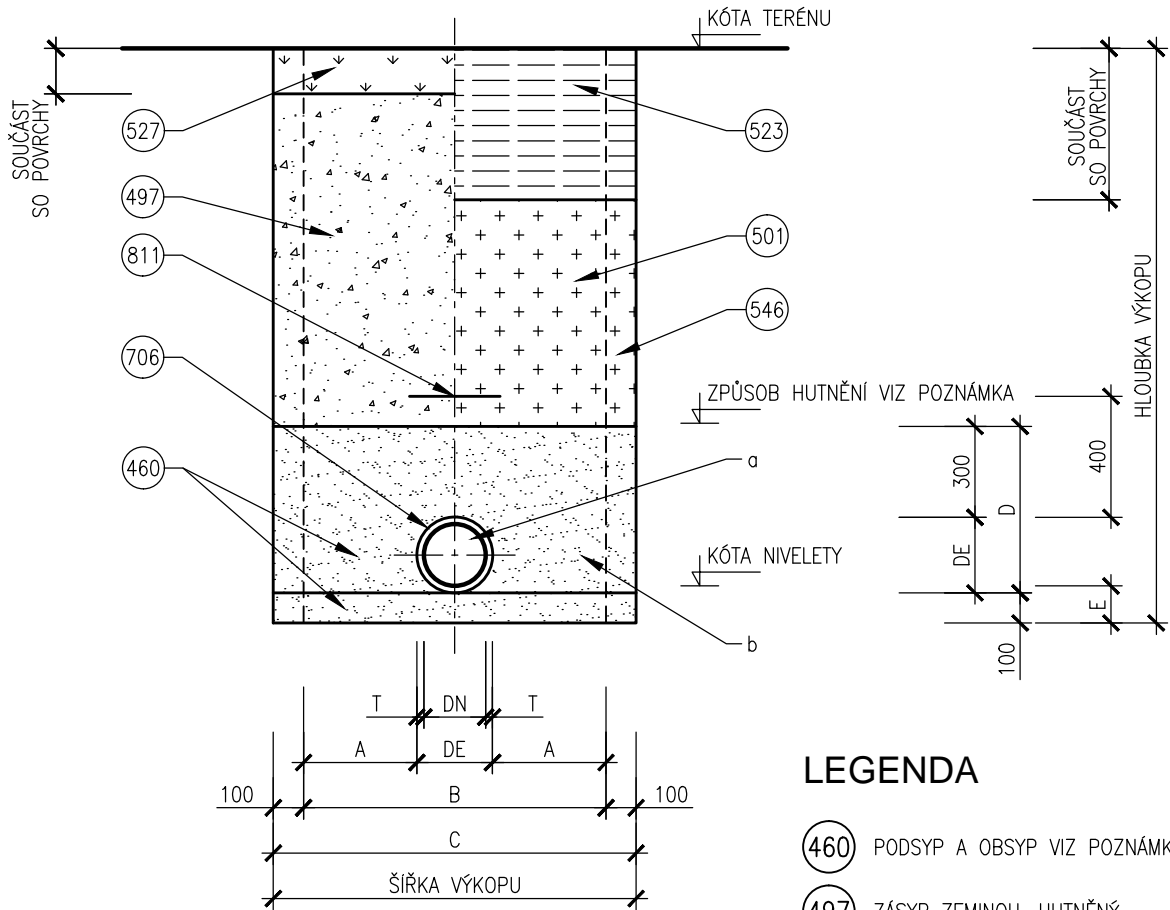

POZNÁMKY

ČSN EN 1610
ŠÍŘKY PROSTORŮ PRO PAŽENÍ SE PRO ZPRACOVÁNÍ ROZPOČTU UVAŽUJÍ 0.10m. PŘESNÉ ŠÍŘKY PAŽICÍCH KONSTRUKCÍ A ZPŮSOB PAŽENÍ BUDOU UPŘESNĚNY NA ZÁKLADĚ ZVOLENÉ TECHNOLOGIE VYBRANÉHO DODAVATELE STAVEBNÍCH PRACÍ V REALIZAČNÍ DOKUMENTACI.
PODSYP A OBSYP
JE MOŽNÉ POUŽÍT PŮVODNÍ VHODNOU ZEMINU, PÍSEK, STEJNOZRNNÝ ŠTĚRK, NETŘIDĚNÝ ZRNITÝ MATERIÁL (ALL-IN) A DRCENÝ STAVEBNÍ MATERIÁL. MAXIMÁLNÍ ZRNITOST MATERIÁLU JE 8mm.
HUTNĚNÍ
DO ÚROVNĚ 30cm NAD TROUBOU SE NESMÍ HUTNIT PŘÍMO NAD TROUBOU. ULOŽENÍ POD HPV
NA DNO VÝKOPU POLOŽENA DRENÁŽNÍ VRSTVA ŠTĚRKU TLOUŠŤKY 100 mm A DRENÁŽNÍ POTRUBÍ.

LEGENDA

- 460 PODSYP A OBSYP VIZ POZNÁMKA
- 497 ZÁSYP ZEMINOU, HUTNĚNÝ
- 501 ZÁSYP RECYKLÁTEM, HUTNĚNÝ
- 523 KONSTRUKCE ZPEVNĚNÉ PLOCHY
- 527 OHUMUSOVÁNÍ, OSETÍ TRAVNÍM SEMENEM
- 546 PAŽENÍ
- 706 POTRUBÍ PLASTOVÉ
- 811 VÝSTRAŽNÁ FOLIE

TABULKA ROZMĚRŮ A PLOCH

ROZMĚRY POTRUBÍ					ROZMĚRY VÝKOPŮ					PLOCHY	
PROFIL	SN	DE	T	DN	A	B	C	D	E	a	b
150	12	160	5.5	149.0	400	960	1160	460	106	0.020	0.513
200	12	200	6.6	186.8	400	1000	1200	500	107	0.031	0.569
250	12	250	8.2	233.6	400	1050	1250	550	108	0.049	0.638
300	12	315	10.0	295.0	400	1115	1315	615	110	0.078	0.731
400	12	400	12.6	374.8	400	1200	1400	700	113	0.126	0.854

D.1.9.10

DUSP

STAVEBNÍK

STATUTÁRNÍ MĚSTO BRNO

Dominikánské náměstí 1, 601 67 Brno

KOORDINÁTOR

PK OSSENDORF s.r.o.

Tomešova 1, 602 00 Brno

HLAVNÍ INŽENÝR PROJEKTU

ING. VLASTISLAV NOVÁK Ph.D.

ČÍSLO ZAKÁZKY

2019 156

HLAVNÍ PROJEKTANT

AQUATIS a.s.

Botanická 834/56, 602 00 Brno

HLAVNÍ INŽENÝR PROJEKTU

ING. ONDŘEJ PAVLÍK, Ph.D.

ČÍSLO ZAKÁZKY

120163A

IO 320 DEŠŤOVÁ KANALIZACE ŠD - PODCHOD-BAUEROVA

ZODP. PROJEKTANT	ING. ONDŘEJ PAVLÍK, Ph.D.		
VYPRACOVAL	ING. TOMÁŠ NOVÁK		
KONTROLOVAL	ING. FILIP KLIMŠA		
KRAJ: JIHO-MORAVSKÝ	KÚ: PISÁRKY [610208]	DATUM	09/2020
AKCE/STAVBA MULTIFUNKČNÍ SPORTOVNÍ A KULTURNÍ PAVILON TRUBNÍ SÍTĚ D DOKUMENTACE OBJEKTŮ D.1.9 OSTATNÍ STAVEBNÍ OBJEKTY		FORMÁT	2 x A4
		STUPEŇ PD	DUSP
		ČÍSLO ZAKÁZKY	120163A
		MĚŘÍTKO	1 : 25
ČÁST PD/PŘÍLOHA VZOR ULOŽENÍ POTRUBÍ Z PLASTU		ČÍSLO PARÉ	ČÍSLO PD/PŘÍLOHY 04