


Katastr	Vzdálenost šachet	Název šachty
---------	-------------------	--------------

PODÉLNÝ PROFIL IO 324 SDP-5

MĚŘÍTKO 1:500/100

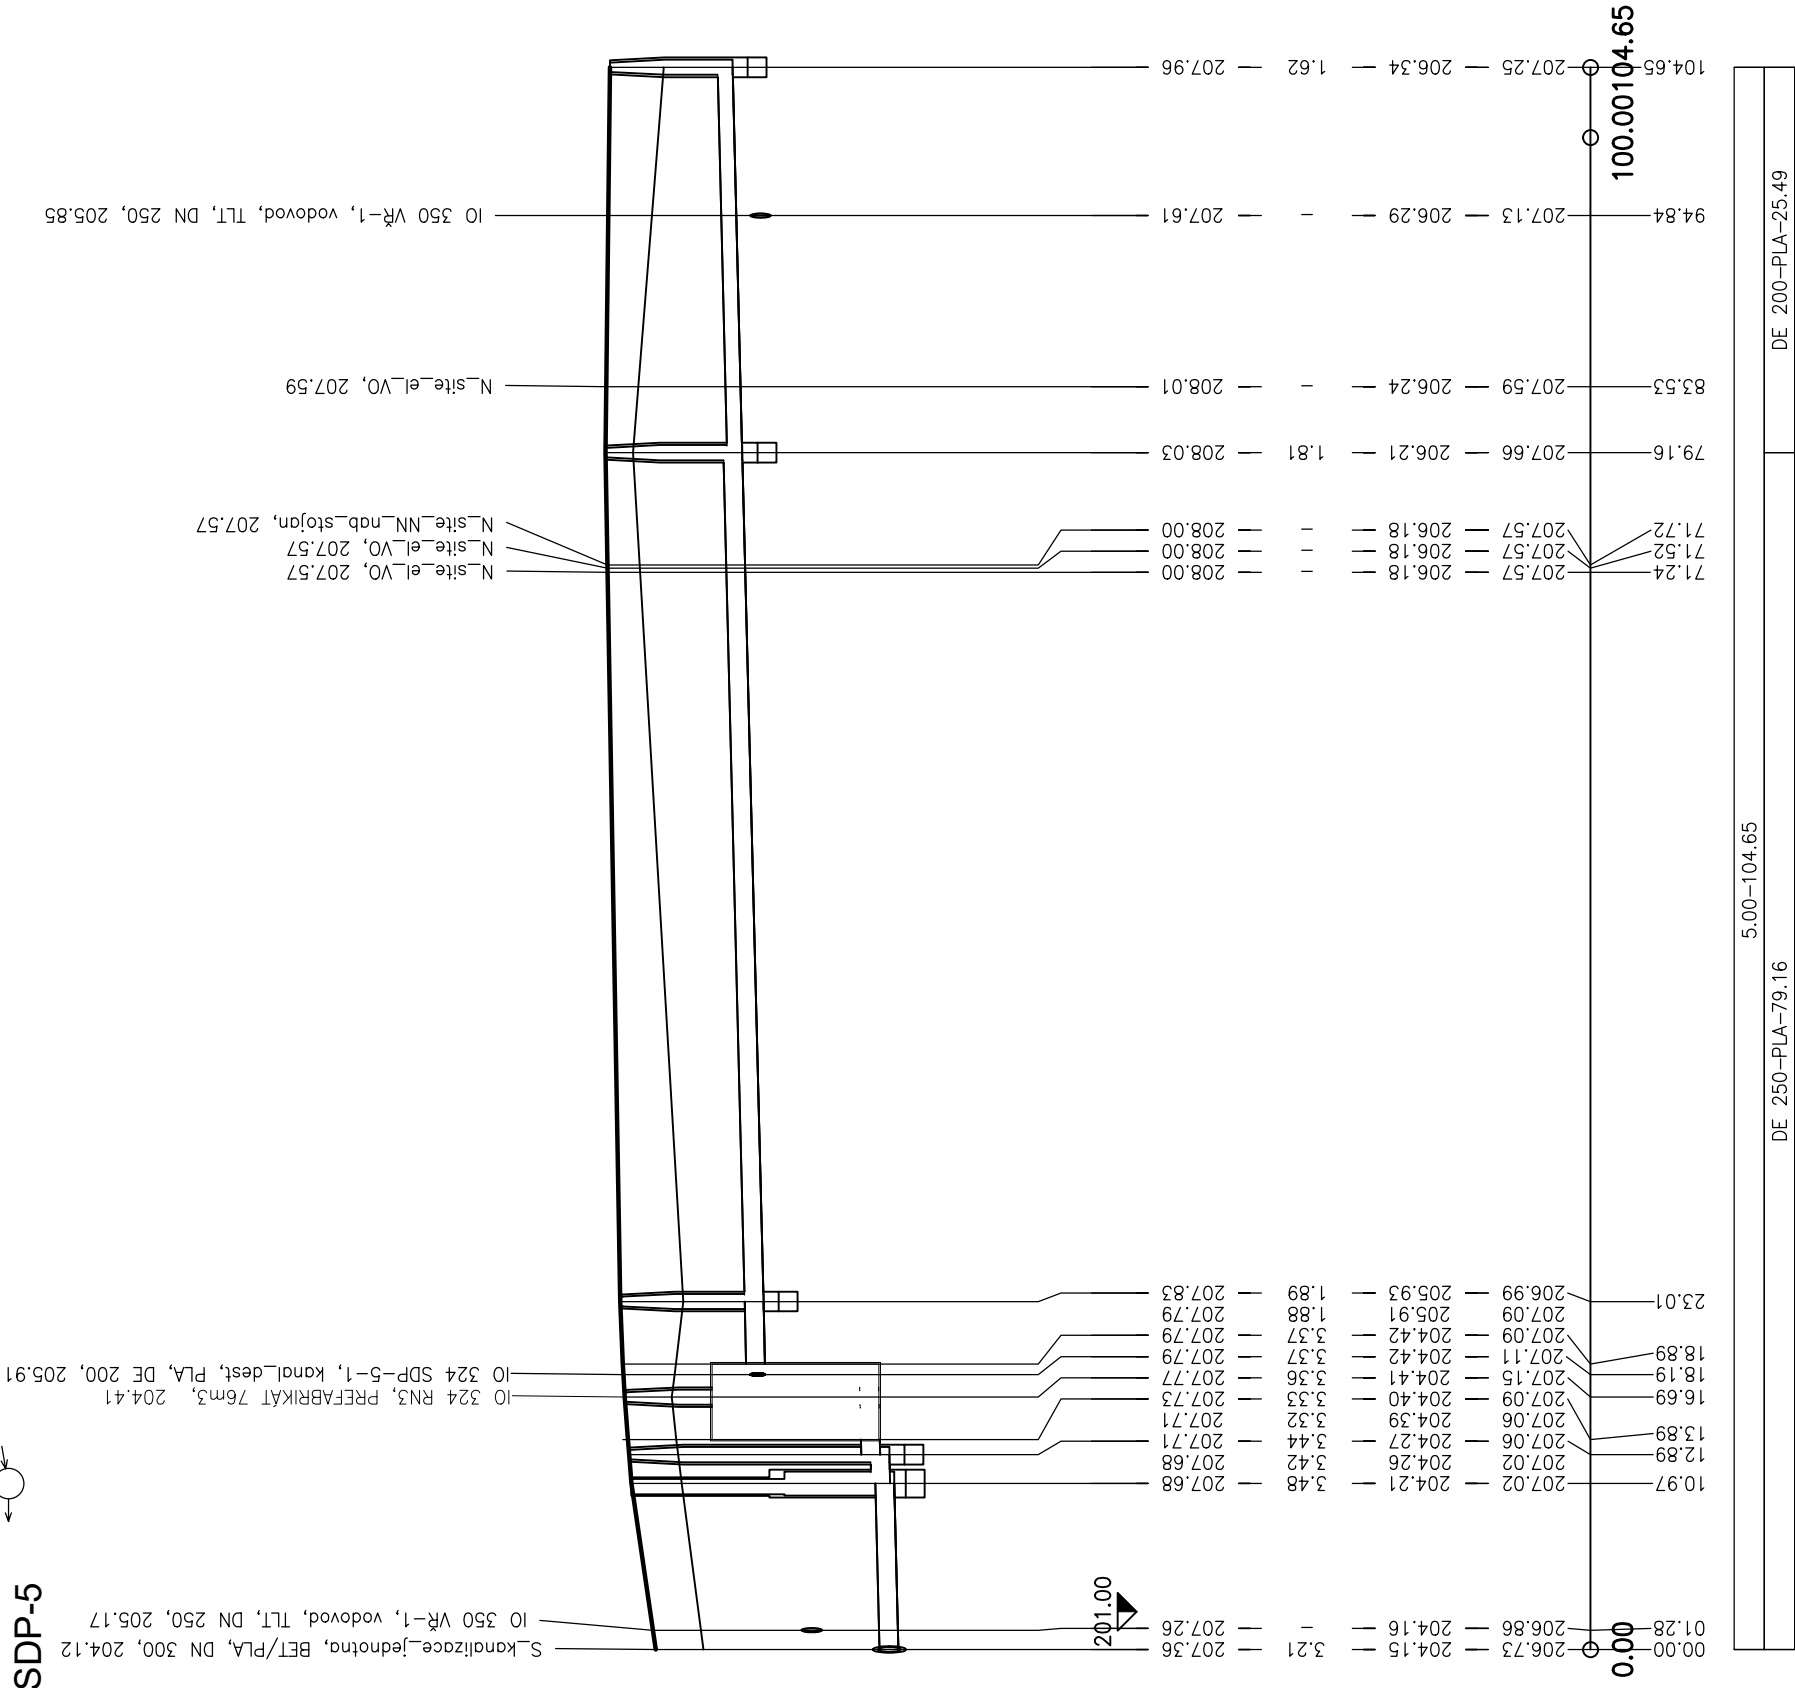

Sklon [promile] – Délka [m]
 Profil [mm] – Materiál – Délka [m]


Legenda


- | | |
|----|------|
| 1) | 1.92 |
| 2) | 1.00 |
| 3) | RN3 |
| 4) | 4.13 |

D.19.13


DSP

STATUTÁRNÍ MĚSTO BRNO
 Dominikánské náměstí 1, 601 67 Brno

<p>KOORDINÁTOR</p> <p>PK OSSENDORF s.r.o.</p> <p>Tomešova 1, 602 00 Brno</p>	<p>PROJEKTOVÁ KANCELÁŘ OSSENDORF BRNO</p> 
<p>HLAVNÍ INŽENÝR PROJEKTU</p> <p>ING. VLASTISLAV NOVÁK PH.D.</p>	<p>ČÍSLO ZNÁJIZKY</p> <p>2019-156</p>

HLAVNÍ PROJEKTANT	AQUATIS a.s. Botanická 834/56, 602 00 Brno	
HLAVNÍ INŽENÝR PROJEKTU	ING. ONDŘEJ PAVLÍK, Ph.D.	
		ČÍSLO ZNAČKY 120163A

IO 324 DEŠŤOVÁ KANALIZACE - NÁPOJENÍ PARKOVIŠTĚ HALA - BUS, TAXI

ZODP. PROJEKTANT	ING. ONDŘEJ PAULÍK Ph.D.	
VYPRACOVAL	ING. TOMÁŠ NOVÁK	
KONTROLOVAL	ING. FILIP KULIŠA	
KRAJ: JIHOMORAVSKÝ	KU: PISARKY [B10208]	
ANCESTRA		MULTIFUNKČNÍ SPORTOVNÍ A KULTURNÍ PAVILON TRUBNÍ SÍTĚ D DOKUMENTACE OBJEKTŮ D.1.9. OSTATNÍ STAVEBNÍ OBJEKTY
ČÍSLO PŘÍLOHA		DATUM 09/2020 FORMÁT 3 x A4 STUPEŇ PD DUSP ČÍSLO ZAKÁZKY 120163A MĚŘÍTKO 1 : 500 / 100 ČÍSLO PŘÍLOHY 03