VZOROVÝ VÝKRES TYPOVÝCH ŠACHET

PODÉLNÝ ŘEZ
MĚŘÍTKO 1 : 50

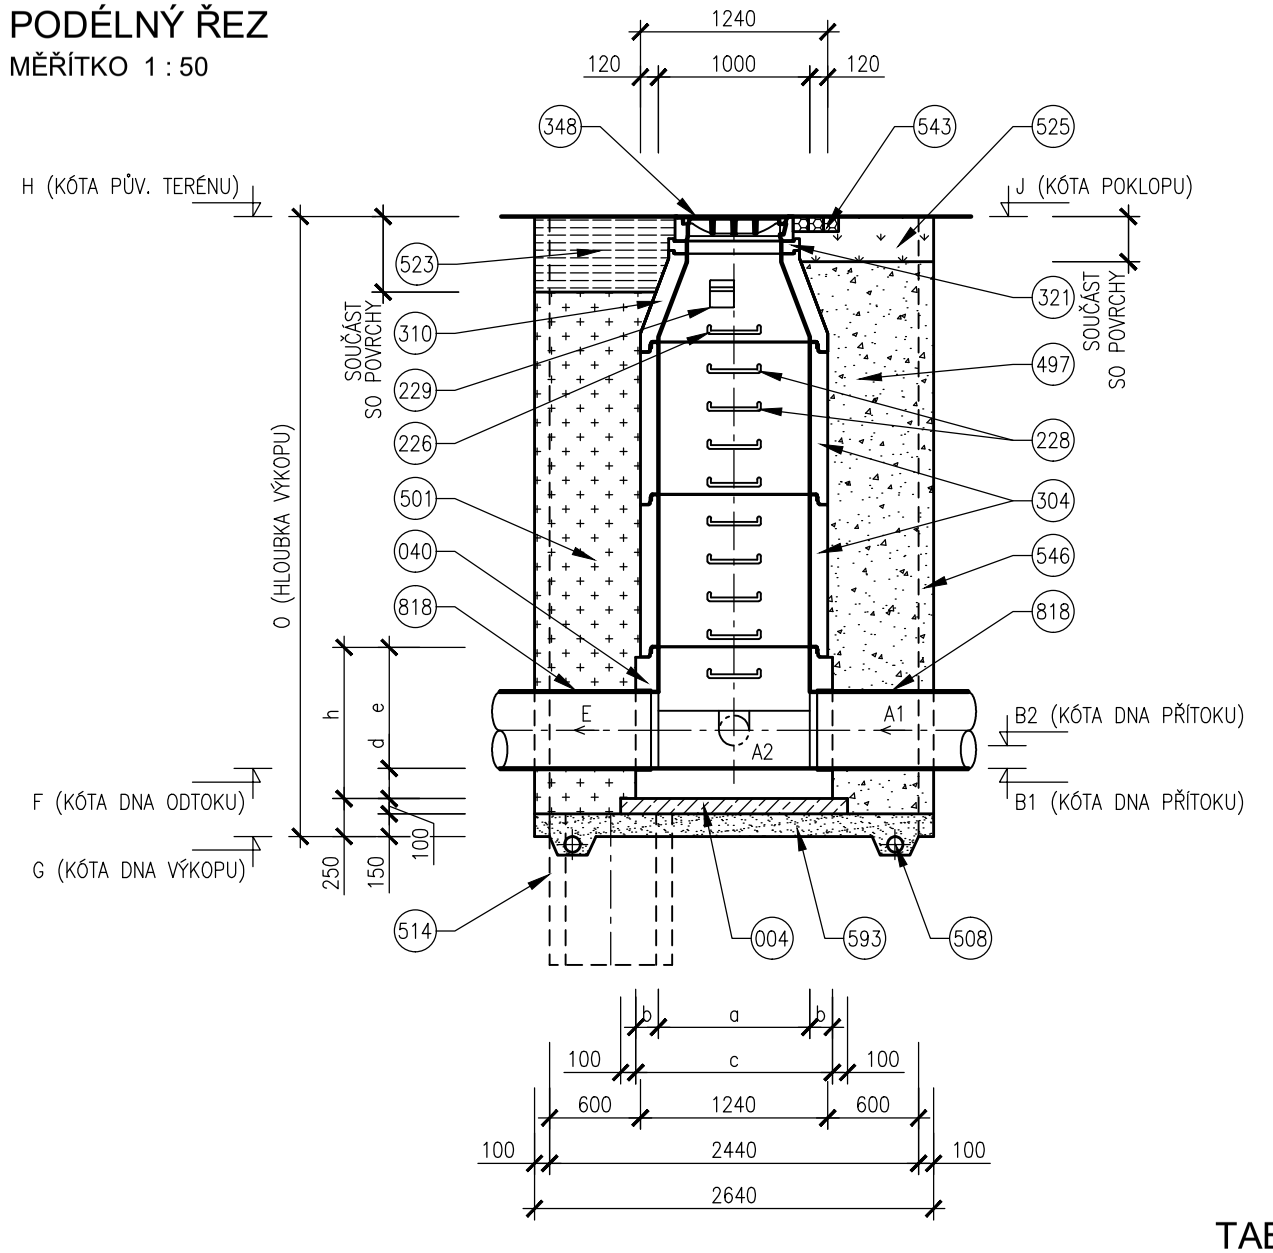

PŘÍČNÝ ŘEZ
MĚŘÍTKO 1 : 50

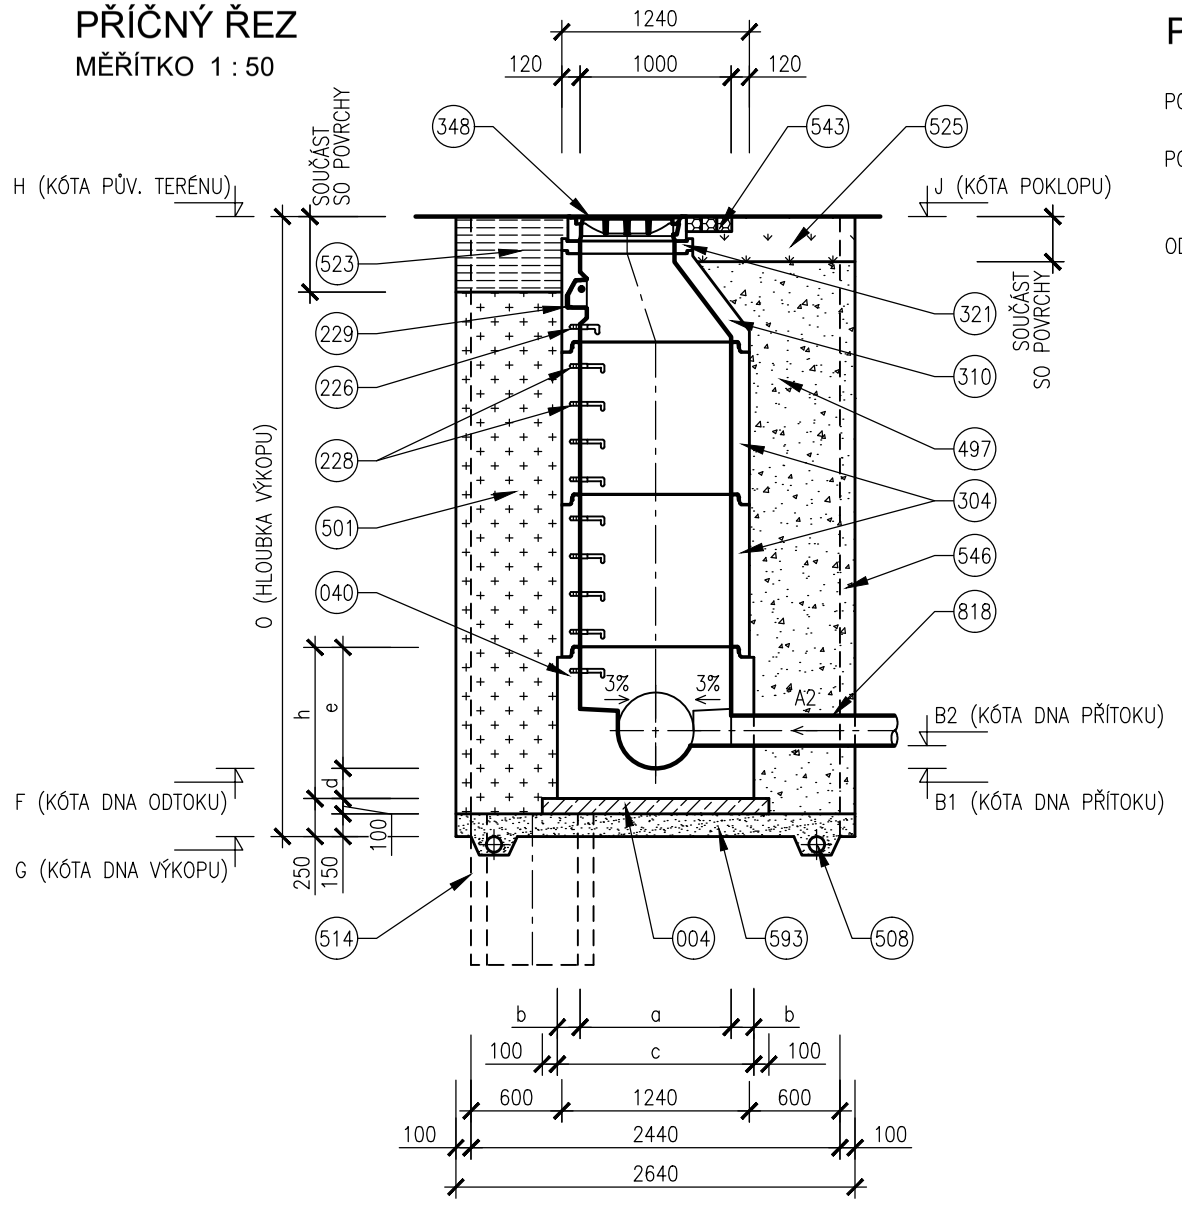

PŮDORYSNÝ ŘEZ
MĚŘÍTKO 1 : 50

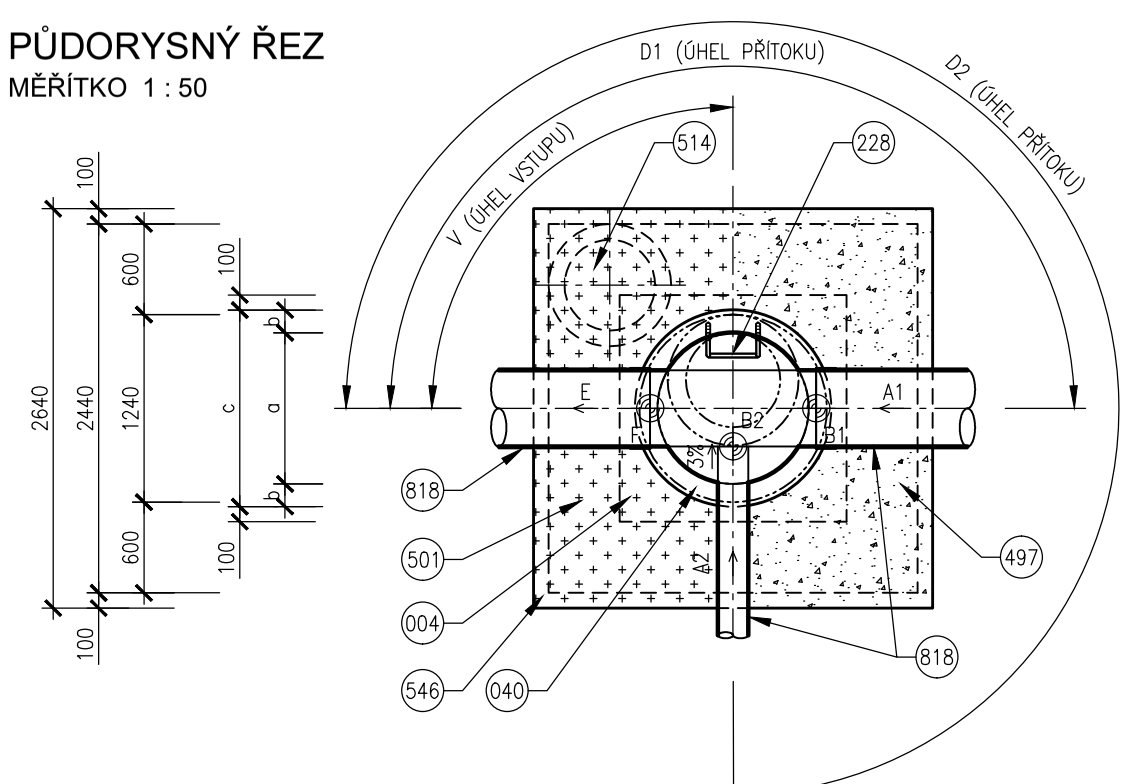

TABULKA ROZMĚRŮ DEN

PROFIL	DNO					
	a	b	c	d	e	h
	mm	mm	mm	mm	mm	mm
200	1000	150	1300	200	600	800
250	1000	150	1300	200	600	800
300	1000	150	1300	200	600	800
400	1000	150	1300	200	600	800

LEGENDA

- 004 BETON PODKLADNÍ ČSN EN 206–1 C12/15 – X0 (CZ, F.2)
- 040 BETONOVÉ DNO PREFABRIKOVANÉ
- 226 OCELOVÉ STUPADLO DO ŠACHET S POLYETHYLENOVÝM OBALEM DL=183mm, DIN 19555
- 228 OCELOVÉ STUPADLO DO ŠACHET S POLYETHYLENOVÝM OBALEM DL=218mm, DIN 19555
- 229 KAPSOVÉ STUPADLO DO ŠACHET – PLASTOVÁ POVRCHOVÁ ÚPRAVA
- 304 SKRUŽ BETONOVÁ
- 310 SKRUŽ BETONOVÁ PŘECHODOVÁ DN 1000/600mm
- 321 VYROVNÁVACÍ PRSTENEC
- 348 POKLOP KANALIZAČNÍ (VIZ POZNÁMKA)
- 497 ZÁSYP ZEMINOU, HUTNĚNÝ
- 501 ZÁSYP RECYKLÁTEM, HUTNĚNÝ
- 508 DRENÁŽNÍ TRUBKA
- 514 ČERPACÍ STUDNA DN 600, H=1000mm
- 523 KONSTRUKCE ZPEVNĚNÉ PLOCHY
- 525 OHUMUSOVÁNÍ V TLOUŠŤCE 30cm OSETÍ TRAVNÍM SEMENEM
- 543 ŽULOVÉ KOSTKY 100/100/100mm DO CEMENTOVÉ MALTY
- 546 PAŽENÍ
- 593 PODSYP (VIZ POZNÁMKA)
- 818 PŘÍTOKOVÉ A ODTOKOVÉ POTRUBÍ

POZNÁMKY

POKLOP TŘÍDA ZATÍŽENÍ POKLOPU JE U POJÍŽDĚNÉ ŠACHTY D400, U NEPOJÍŽDĚNÉ B125,

PODSYP MATERIÁL PODSYPU JE NAD HLADINOU PODZEMNÍ VODY ŠTĚRKOPÍSEK, POD HLADINOU PODZEMNÍ VODY HRUBÉ DRCENÉ KAMENIVO FRAKCE 32/63.

ODVODNĚNÍ ODVODNĚNÍ STAVEBNÍ JÁMY SE VYBUDUJE U JAM, KDE JE ZÁKLADOVÁ SPÁRA POD HLADINOU PODZEMNÍ VODY.

D.1.9.13

DUSP

STAVEBNÍK
STATUTÁRNÍ MĚSTO BRNO
Dominikánské náměstí 1, 601 67 Brno

KOORDINÁTOR
PK OSSENDORF s.r.o.
Tomešova 1, 602 00 Brno
HLAVNÍ INŽENÝR PROJEKTU ING. VLASTISLAV NOVÁK Ph.D.
ČÍSLO ZAKÁZKY 2019 156

HLAVNÍ PROJEKTANT
AQUATIS a.s.
Botanická 834/56, 602 00 Brno
HLAVNÍ INŽENÝR PROJEKTU ING. ONDŘEJ PAVLÍK, Ph.D.
ČÍSLO ZAKÁZKY 120163A

IO 324 DEŠŤOVÁ KANALIZACE - NAPOJENÍ PARKOVIŠTĚ HALA - BUS, TAXI

ZODP. PROJEKTANT	ING. ONDŘEJ PAVLÍK, Ph.D.	
VYPRACOVAL	ING. JANA NOVÁKOVÁ	
KONTROLOVAL	ING. FILIP KLIMŠA	
KRAJ: JIHOMORAVSKÝ	KÚ: PISÁRKY [610208]	

AQUATIS

AKCE/STAVBA **MULTIFUNKČNÍ SPORTOVNÍ A KULTURNÍ PAVILON TRUBNÍ SÍTĚ**
D DOKUMENTACE OBJEKTŮ
D.1.9 OSTATNÍ STAVEBNÍ OBJEKTY

DATUM	09/2020
FORMÁT	3 x A4
STUPEŇ PD	DUSP
ČÍSLO ZAKÁZKY	120163A
MĚŘÍTKO	1 : 50

ČÁST PD/PŘÍLOHA
VZOROVÝ VÝKRES TYPOVÝCH ŠACHET

ČÍSLO PARÉ

ČÍSLO PD/PŘÍLOHY **06**