

LEGENDA


NAVRHOVANÁ INŽENÝRSKÁ SÍŤ (SOUČÁST TOHOTO IO)	OTEVŘENÝ VÝKOP
NAVRHOVANÁ JEDNOTNÁ KANALIZACE (IO 301 - 316)	ŘÁD
PŘÍPOJKA	SPLAŠKOVÁ PŘÍPOJKA
NAVRHOVANÁ DEŠŤOVÁ KANALIZACE (IO 320 - 326)	ŘÁD
ŘÁD (SOUČÁST 2. ETAPY)	PŘÍPOJKA
RETENČNÍ NÁDRŽ A ODLUČOVAČ ROPNÝCH LÁTEK	NAVRHOVANÝ VODOVOD (IO 350 - 365)
ŘÁD	PŘÍPOJKA
VODOMĚRNÁ ŠACHTA	ŠOUPÁTKO
HYDRANT PODZEMNÍ	HYDRANT PODZEMNÍ VZDUŠNÍK / KALNIK
HYDRANT NADZEMNÍ	VÝŠKOVÝ VRCHOL
CHŘÁNÍČKA	PROFIL [mm]
SPÁD [‰] - DÉLKA [m]	FORMÁT POPISU NAVRHOVÁNÉ KANALIZACE
OCHRANNÉ PÁSMO NAVRHOVÁNÉ INŽENÝRSKÉ SÍTĚ	ODVODŇOVACÍ PRVKY (SOUČÁSTI IO ODVODNĚNÍ KOMUNIKACÍ)
ŘEŠENÉ ÚZEMÍ	NAVRHOVANÁ NADZEMNÍ KONSTRUKCE
NAVRHOVANÁ PODZEMNÍ KONSTRUKCE (SOUČÁST JINÉ PD)	NAVRHOVANÁ NADZEMNÍ KONSTRUKCE (SOUČÁST JINÉ PD)
STÁVAJÍCÍ POLOHOVIS	STÁVAJÍCÍ BUDOVA
STÁVAJÍCÍ VODSTVO	

OSTATNÍ INŽENÝRSKÉ SÍTĚ

STÁVAJÍCÍ IS MIMO DOTČENÉ ÚZEMÍ	NAVRHOVANÉ	INŽENÝRSKÁ SÍŤ
TATO PD	OSTATNÍ PD	
		JEDNOTNÁ KANALIZACE
		SPLAŠKOVÁ KANALIZACE
		DEŠŤOVÁ KANALIZACE
		ZAOLEJOVANÁ KANALIZACE
		VODOVOD
		UŽITKOVÝ VODOVOD
		NEPROVOZOVANÝ VODOVOD
		MODROZELENÁ INFRASTRUKTURA
		PLYNOVOD NTL
		PLYNOVOD STL
		PLYNOVOD VTL
		TEPLOVOD
		SILOVÝ KABEL VN
		SILOVÝ KABEL NN
		SILOVÝ KABEL VO
		SĐELOVACÍ KABEL
		SĐELOVACÍ KABEL (KAMERY)
		NEPROVOZOVANÁ SÍŤ

POZNÁMKY

STÁVAJÍCÍ IS NEJSOU V DOTČENÉM ÚZEMÍ ZOBRAZENY, PŘEDPOKLÁDÁ SE JEJICH ODPOJENÍ A ZRUŠENÍ.

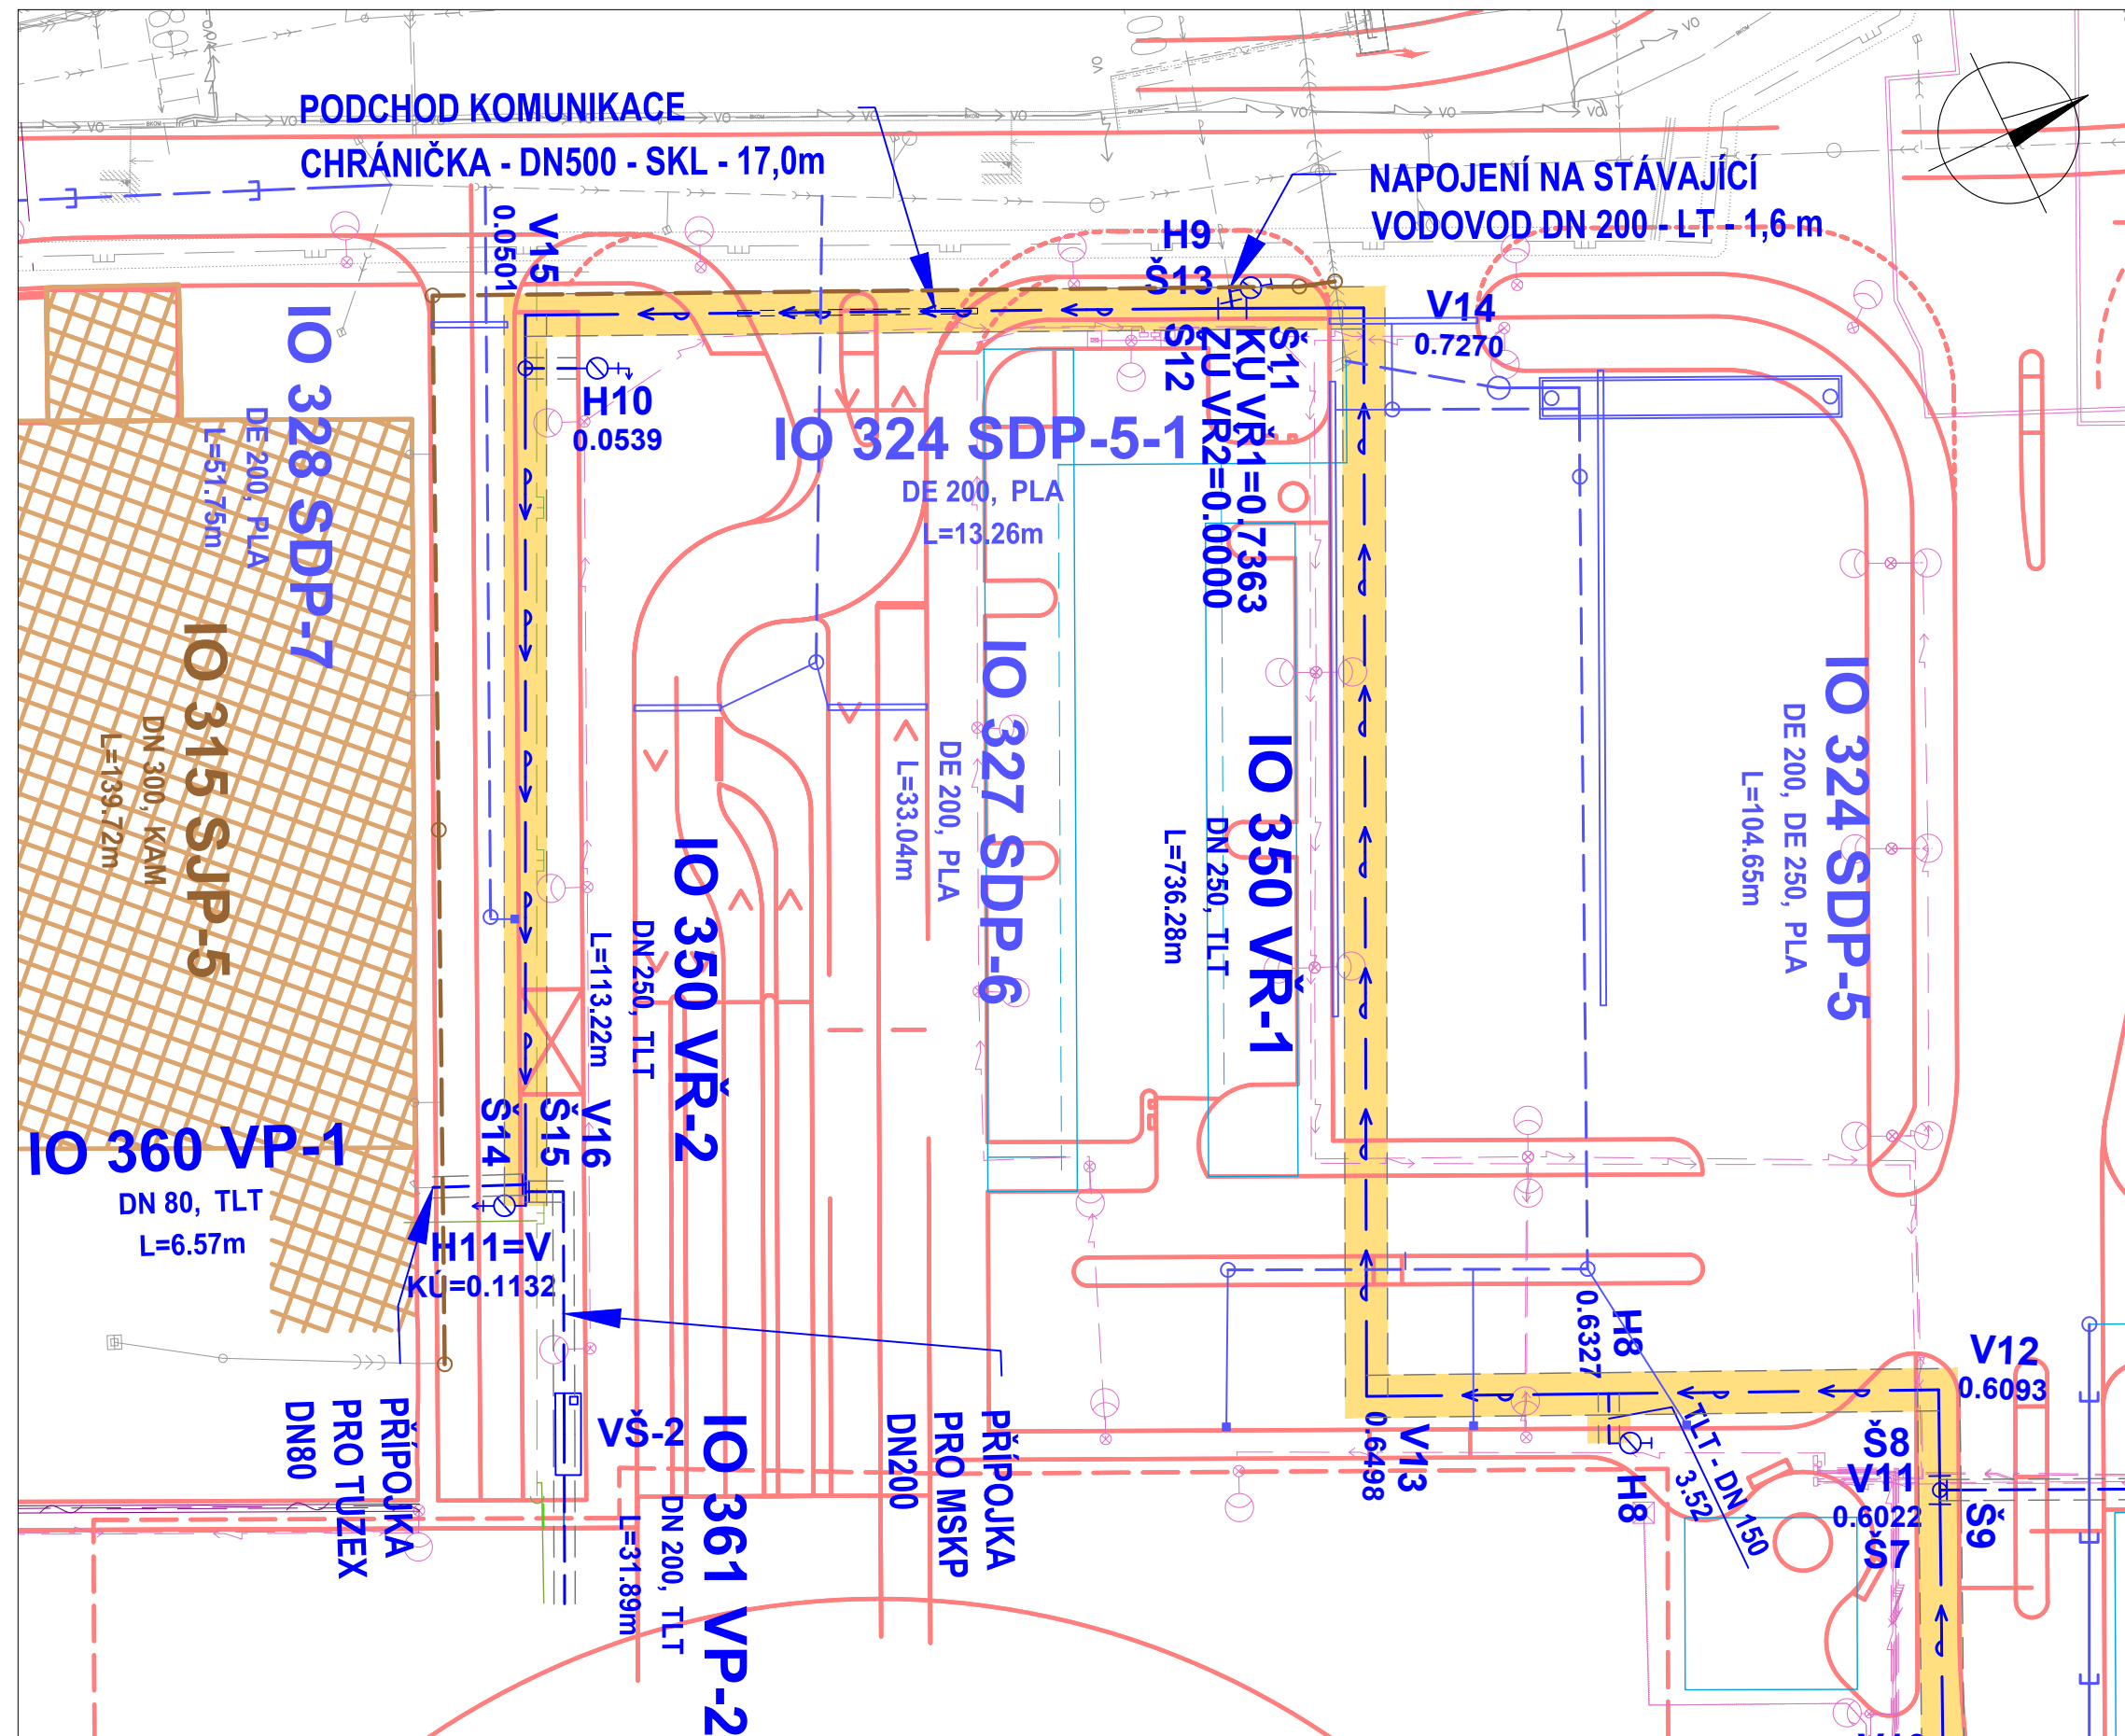

D.1.9

STAVEBNÍK	STATUTÁRNÍ MĚSTO BRNO Dominikánské náměstí 1, 601 67 Brno	B R N O
KOORDINÁTOR	PK OSSENDORF s.r.o. Tomešova 1, 602 00 Brno	PRŮJEMTVA KANCELAR OSSENDORF BRNO
HLAVNÍ INŽENÝR PROJEKTU	ING. VLASTISLAV NOVÁK Ph.D.	ČÍSLO ZÁKAZKY 2019 156
HLAVNÍ PROJEKTANT	AQUATIS a.s. Botanická 834/56, 602 00 Brno	AQUATIS
HLAVNÍ INŽENÝR PROJEKTU	ING. ONDŘEJ PAVLÍK Ph.D.	ČÍSLO ZÁKAZKY 120163A

IO 350 VODOVODNÍ ŘADY

ZODP. PROJEKTANT	ING. ONDŘEJ PAVLÍK Ph.D.		AQUATIS
VYPRACOVAL	RADEK BALČÁŘIK		
KONTROLOVAL	ING. FILIP KLIMŠA		
KRAJ JIHOMORAVSKÝ	KÚ PÍŠÁŘSKÝ (S102026)	DATUM	09/2020
ACESTAVBA	MULTIFUNKČNÍ SPORTOVNÍ A KULTURNÍ PAVILON	FORMÁT	10 x A4
	TRUBNÍ SÍTĚ	STUPĚN PD	DUSP
	D DOKUMENTACE OBJEKTŮ	ČÍSLO ZÁKAZKY	120163A
	D.1.9 OSTATNÍ STAVEBNÍ OBJEKTY	MÉRITKO	1:500
NAZEV PŘÍLOHY	SITUAČNÍ VÝKRES	ČÍSLO PARÉ	ČÍSLO PŘÍLOHY
			02