
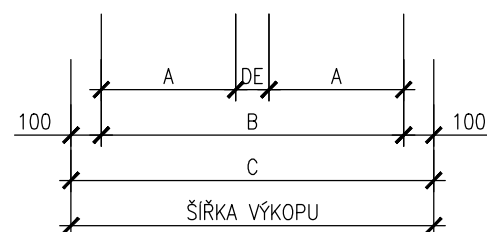


PŘÍČNÝ ŘEZ - ULOŽENÍ NAD HLADINOU PODZEMNÍ VODY
MĚŘÍTKO 1 : 25

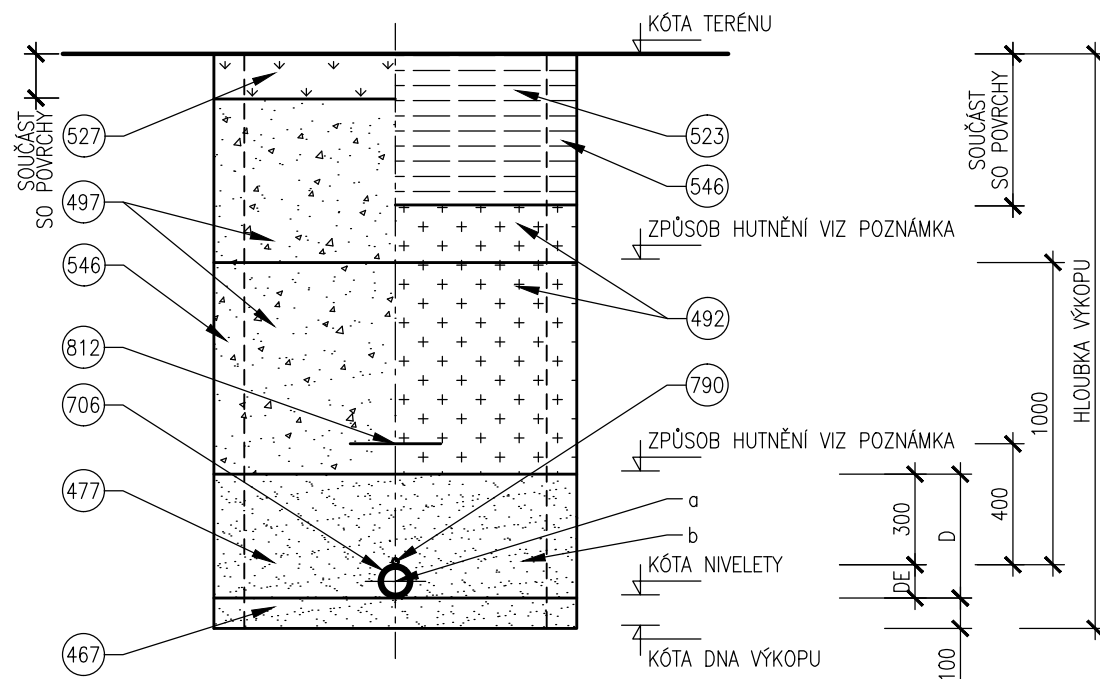

ČSN EN 1610	ŠÍŘKY PROSTORŮ PRO PAŽENÍ SE PRO ZPRACOVÁNÍ ROZPOČTU UVAŽUJÍ 0.10m. PŘESNÉ ŠÍŘKY PAŽÍČÍCH KONSTRUKCÍ A ZPŮSOB PAŽENÍ BUDOU UPŘESNĚNY NA ZÁKLADĚ ZVOLENÉ TECHNOLOGIE VYBRANÉHO DODAVATELE STAVEBNÍCH PRACÍ V REALIZAČNÍ DOKUMENTACI.
PODSYP A OBSYP	MAXIMÁLNÍ ZRNITOST MATERIÁLU JE 16mm. HUTNĚNÍ DO ÚROVNĚ 30cm NAD TROUBOU SE NESMÍ HUTNIT PŘÍMO NAD TROUBOU A DO ÚROVNĚ 1m NAD TROUBOU SE NESMÍ POUŽÍT TĚŽKÁ HUTNÍČÍ TECHNIKA.
ULOŽENÍ POD HPV	NA DNO VÝKOPU POLOŽENA DRENÁŽNÍ VRSTVA ŠTERKU TLOUŠTKY 100 mm A DRENÁŽNÍ POTRUBÍ.

TABULKA ROZMĚRŮ A PLOCH

ROZMĚRY POTRUBÍ						ROZMĚRY VÝKOPŮ				PLOCHY	
PROFIL	PE	SDR	DE	T	DN	A	B	C	D	a	b
mm	—	—	mm	mm	mm	mm	mm	mm	mm	m ²	m ²
63	100	11	63	5.8	51.4	418.5	900.0	1100.0	363	0.003	0.396

LEGENDA

- (467) HUTNĚNÝ PODSYP – ŠTĚRKOPÍSEK, HUTNĚNO NA 95% PS, TL. 100 mm, ZRNA fr. 0–16mm
- (477) PÍSKOVÝ OBSYP 0 ZRNITOSTI 0–16 mm, HUTNĚNÝ PO VRSTVÁCH TL.150mm UKONČENÝ 300 mm NAD VRCHOLEM POTRUBÍ, MINIMÁLNÍ STUPEŇ HUTNĚNÍ PRO NESOUDRŽNÉ MATERIÁLY Dpr=95%
- (492) ZÁSYP ŠTĚRKODRŤ ZRNA fr. 0–63 mm HUTNĚNÝ PO VRSTVÁCH 150 mm ZHUTNĚNÍ PLÁNĚ KOMUNIKACE NA DEFORMAČNÍ MODUL Edef,2=45 MPa
- (497) ZÁSYP ZEMINOU, HUTNĚNÝ
- (523) KONSTRUKCE ZPEVNĚNÉ PLOCHY
- (527) OHUMUSOVÁNÍ, OSETÍ TRAVNÍM SEMENEM
- (546) PAŽENÍ
- (706) POTRUBÍ PLASTOVÉ
- (790) MĚDĚNÝ IZOLOVANÝ VODIČ CY S PRŮŘEZEM MINIMÁLNĚ 4mm²
- (812) VÝSTRAŽNÁ FOLIE MODRÁ S NÁPÍSEM "POZOR VODOVOD"

D.1.9.22

DUSP

STAVEBNÍK

STATUTÁRNÍ MĚSTO BRNO

Dominikánské náměstí 1, 601 67 Brno

KOORDINÁTOR

PK OSSENDORF s.r.o.

Tomešova 1, 602 00 Brno

HLAVNÍ INŽENÝR PROJEKTU

ING. VLASTISLAV NOVÁK Ph.D.

ČÍSLO ZAKÁZKY

2019 156

HLAVNÍ PROJEKTANT

AQUATIS a.s.

Botanická 834/56, 602 00 Brno


HLAVNÍ INŽENÝR PROJEKTU

ING. ONDŘEJ PAVLÍK, Ph.D.

ČÍSLO ZAKÁZKY

120163A

IO 363 PŘÍPOJKA VODY - LANOVKA STANICE PISÁRKY-LIPOVÁ

ZODP. PROJEKTANT	ING. ONDŘEJ PAVLIK, Ph.D.			
VYPRACOVAL	ING. TOMÁŠ NOVÁK			
KONTOLOVAL	ING. FILIP KLIMŠA			
KRAJ: JIHMORAVSKÝ	KÚ: PISÁRKY [610208]	DATUM	09/2020	
AKCE/STAVBA	MULTIFUNKČNÍ SPORTOVNÍ A KULTURNÍ PAVILON TRUBNÍ SÍTĚ D DOKUMENTACE OBJEKTŮ D.1.9 OSTATNÍ STAVEBNÍ OBJEKTY		FORMÁT	2 x A4
			STUPEŇ PD	DUSP
			ČÍSLO ZAKÁZKY	120163A
			MĚŘITKO	1 : 25
ČÁST PD/PŘÍLOHA	VZOR ULOŽENÍ POTRUBÍ Z PLASTU		ČÍSLO PARÉ	ČÍSLO PD/PŘÍLOHY 04