




SPECIÁLNÍ SITUAČNÍ VÝKRES  
BEZBARIÉROVÉ ÚPRAVY

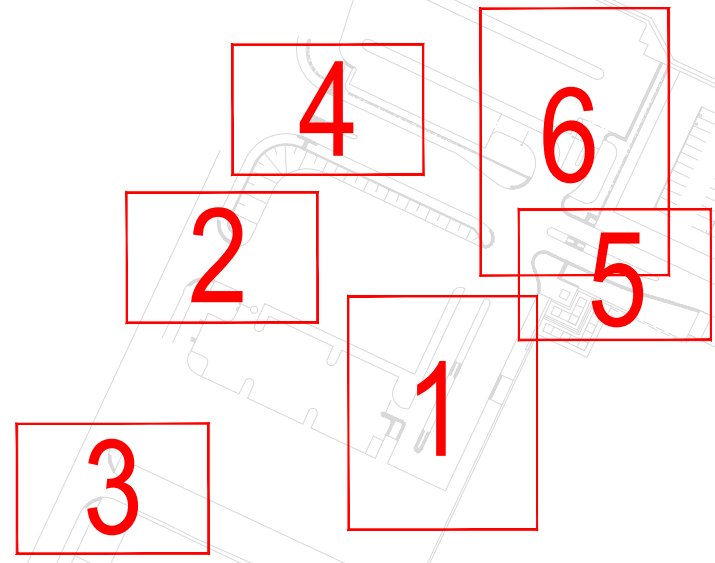


VÝŘEZ 1

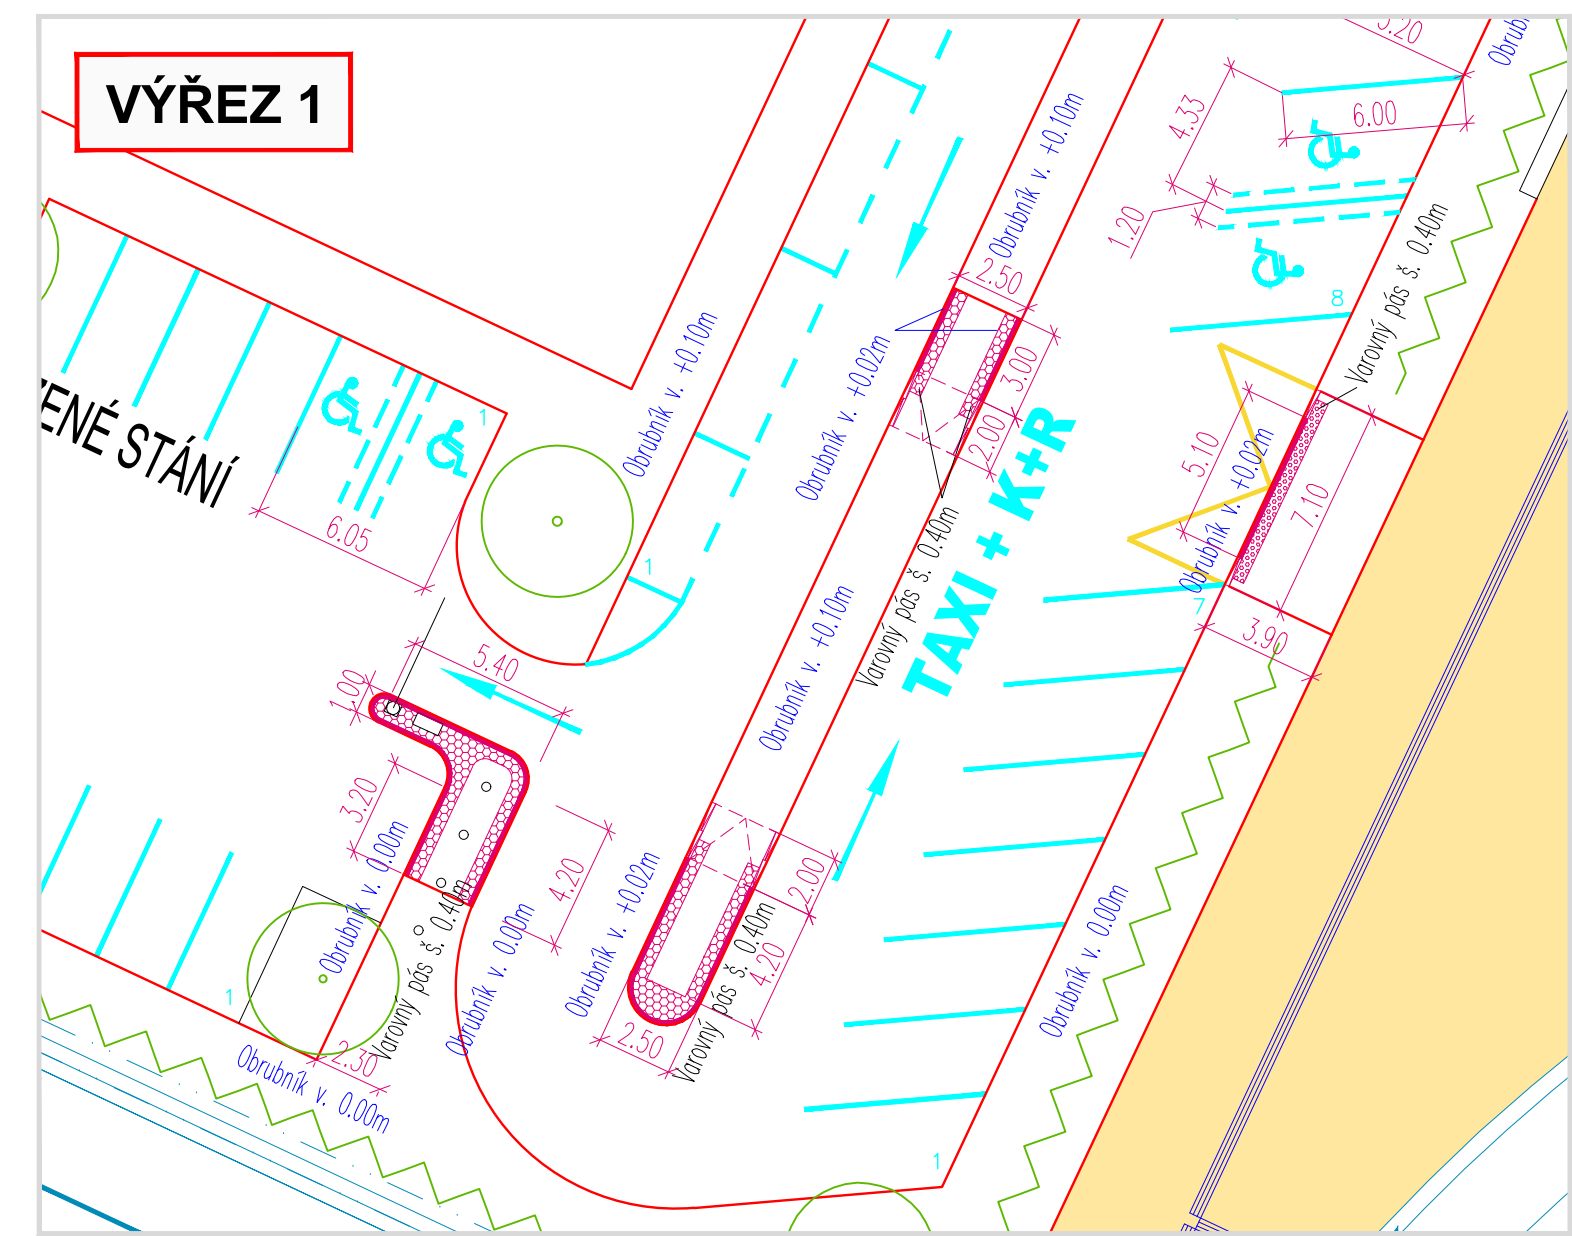


VÝŘEZ 2

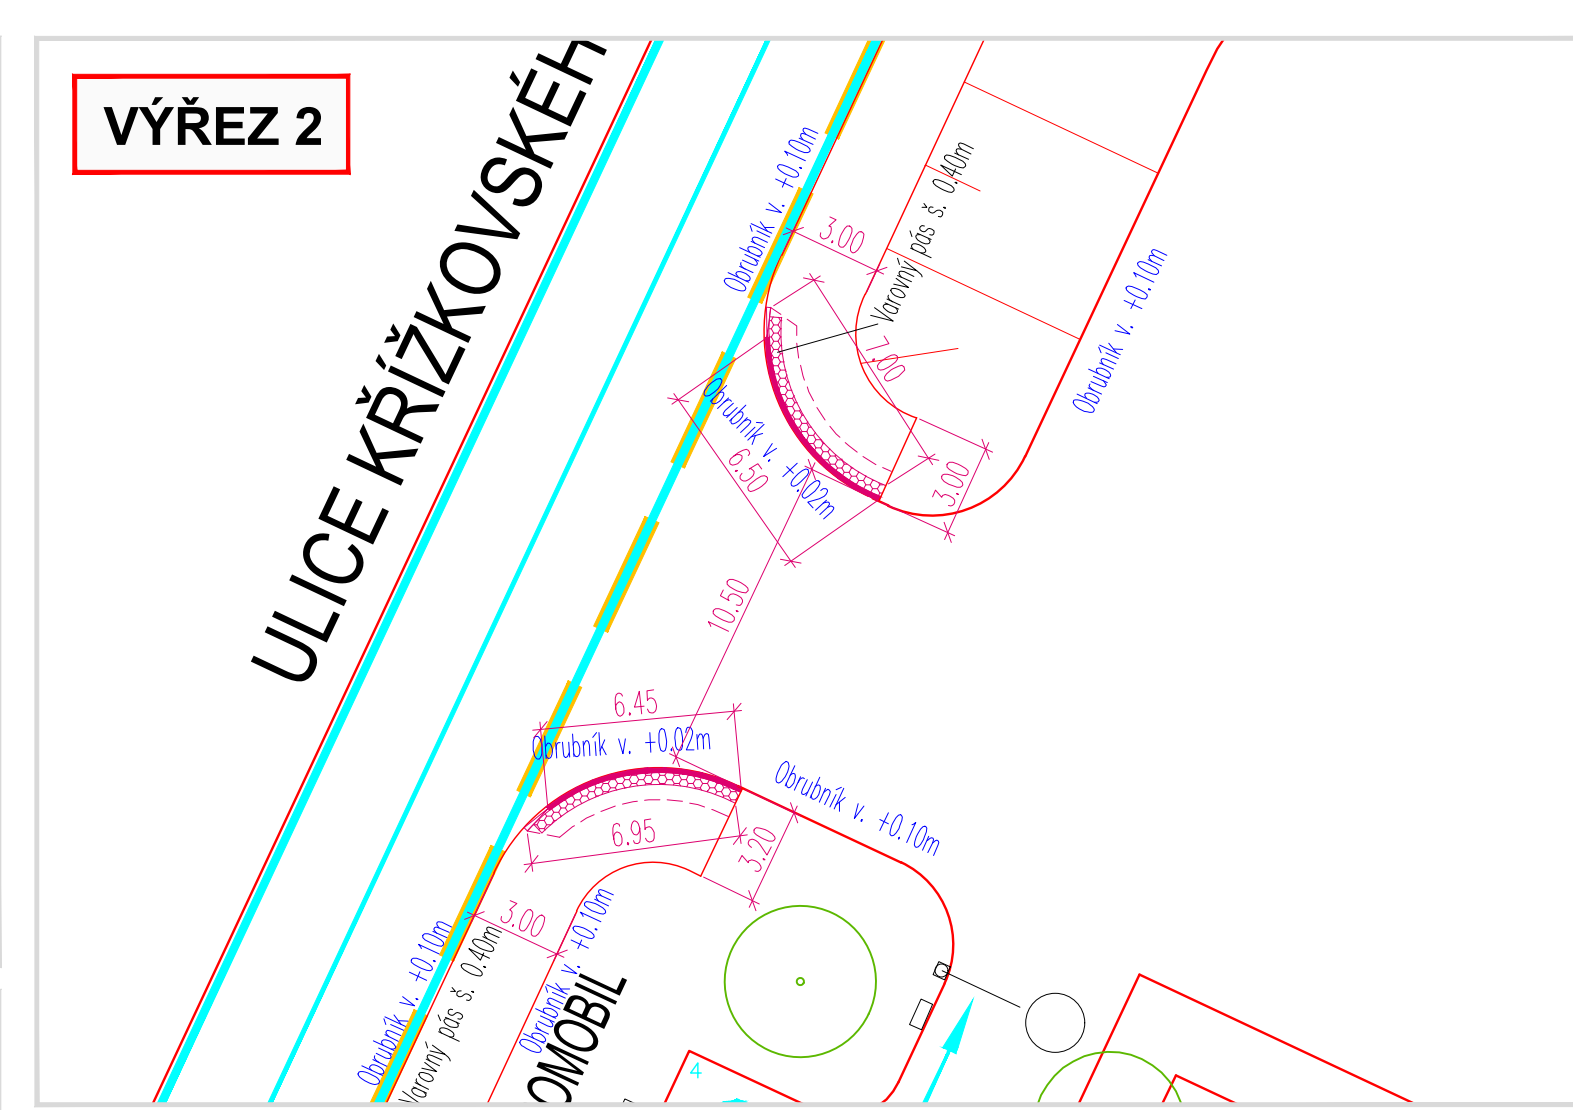


VÝŘEZ 4

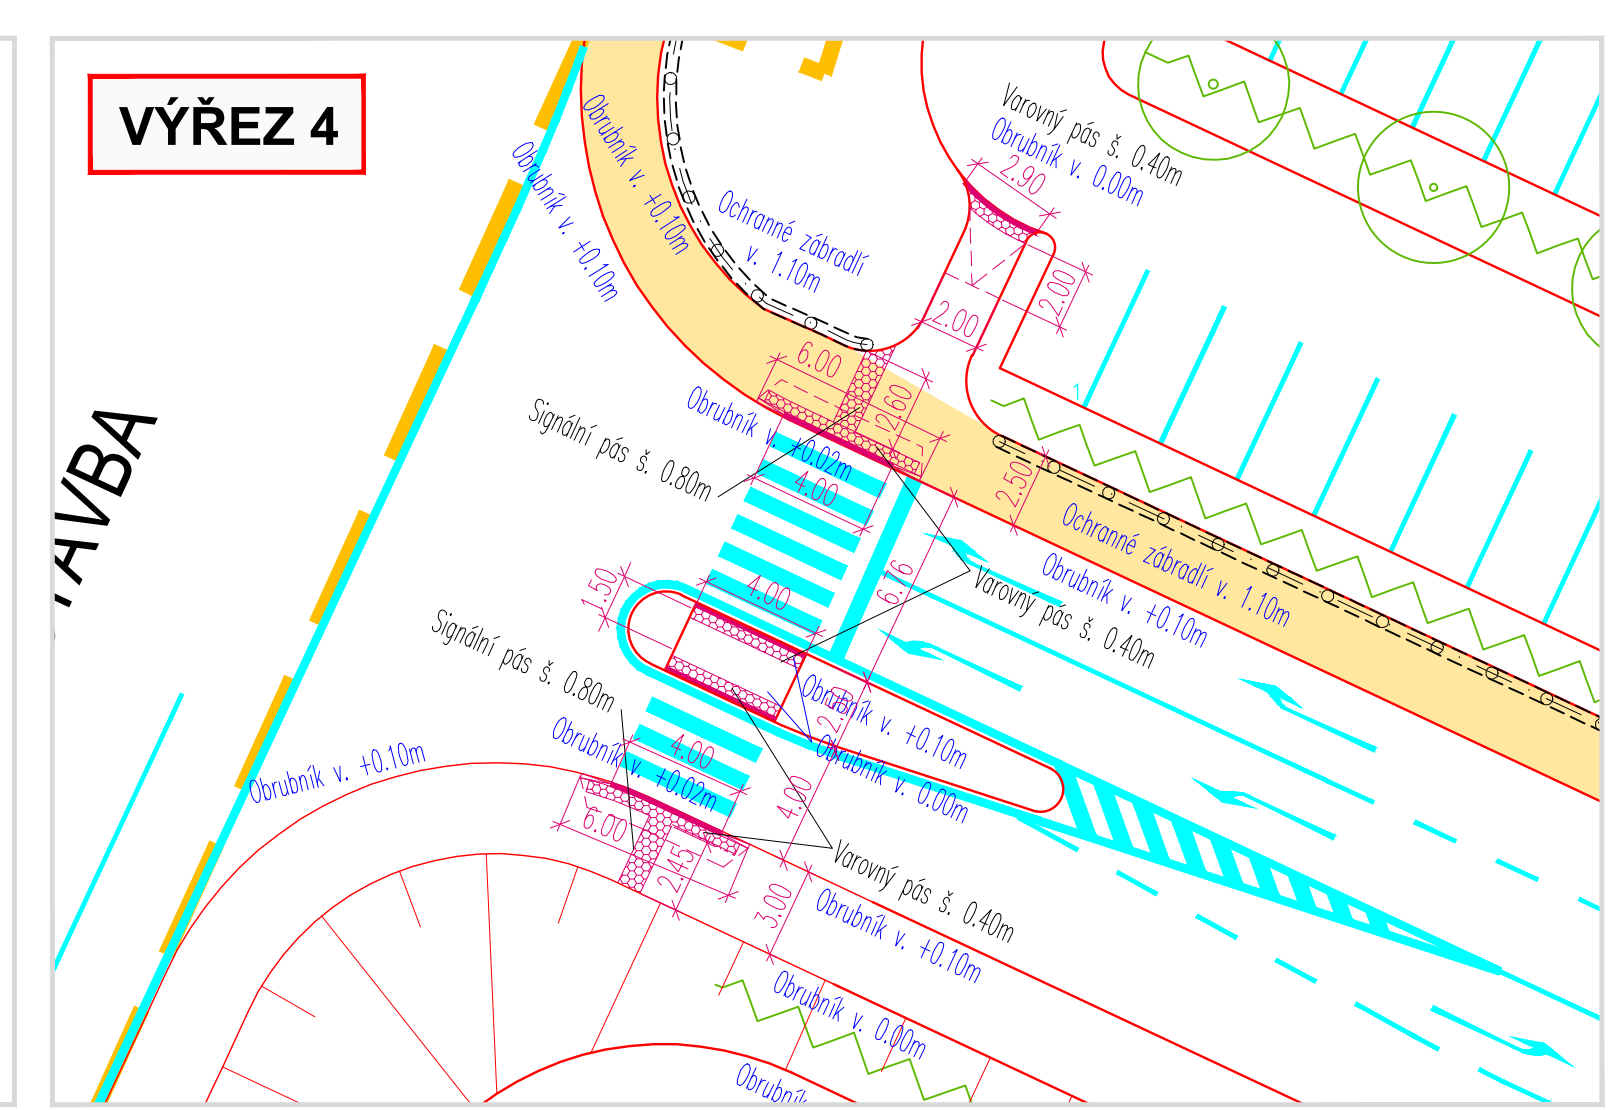


VÝŘEZ 6

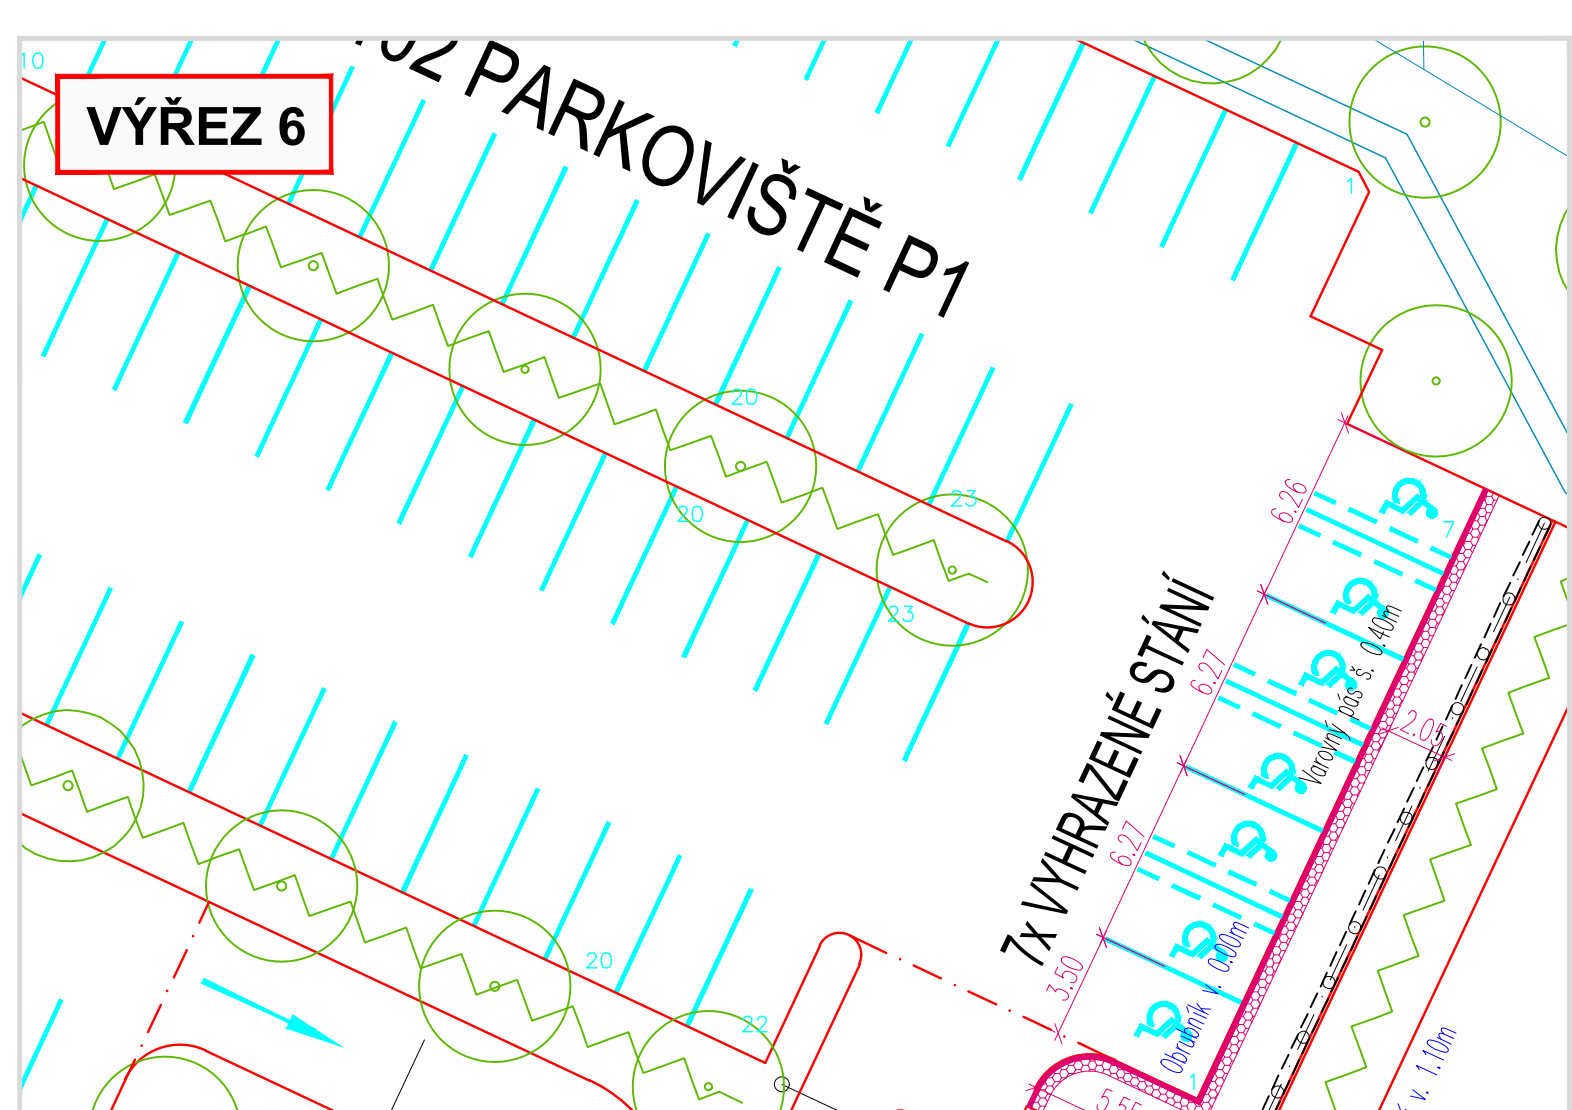


VZOROVÝ ŘEZ - PŘECHOD PRO CHODCE 1:50

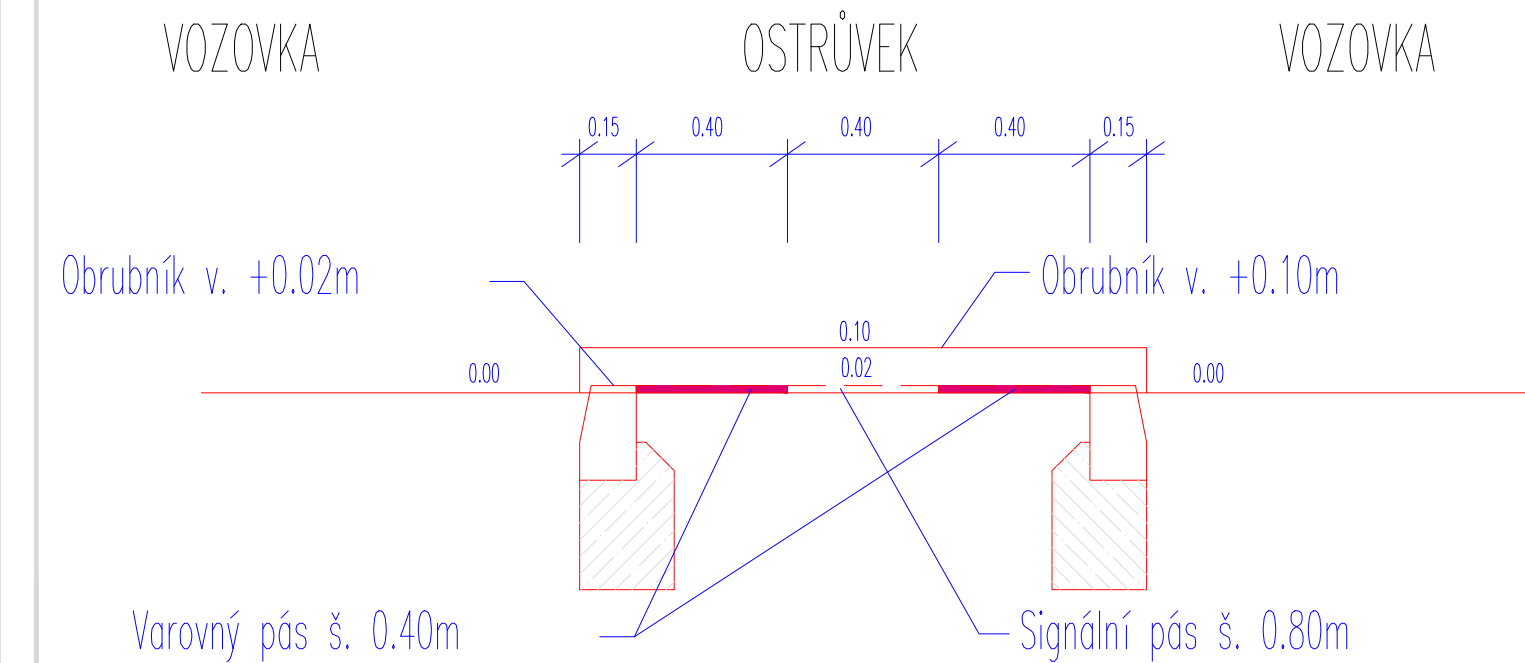


VÝŘEZ 3

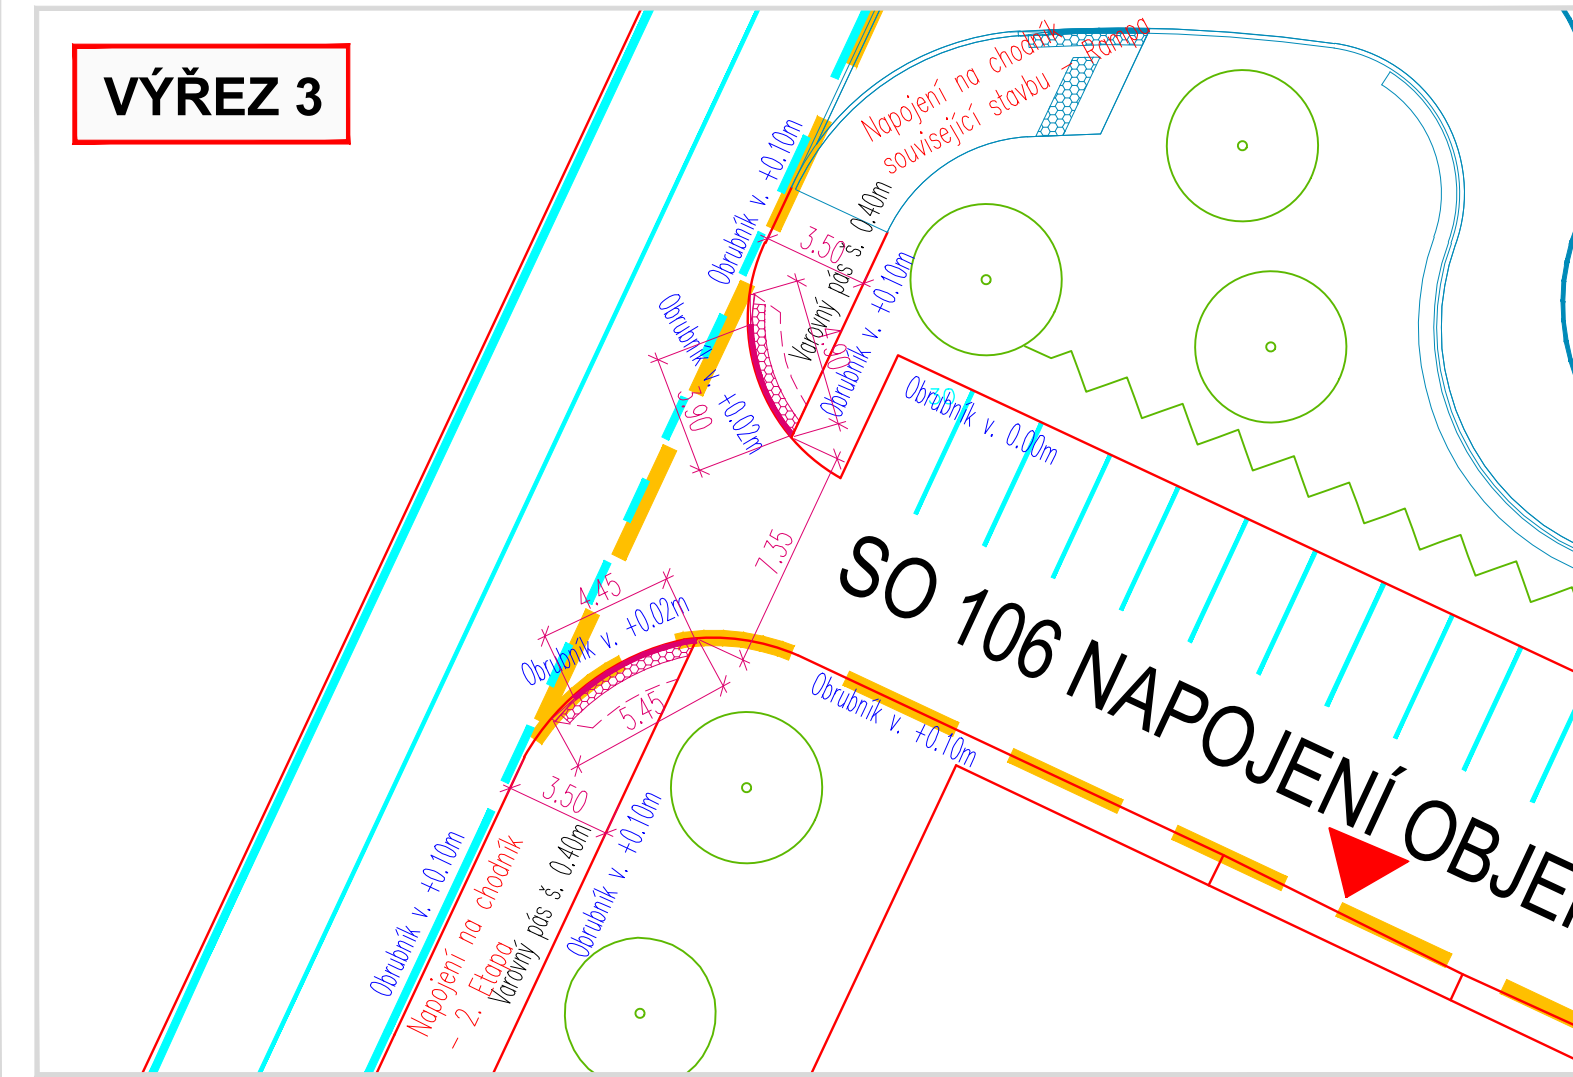

VÝŘEZ 5

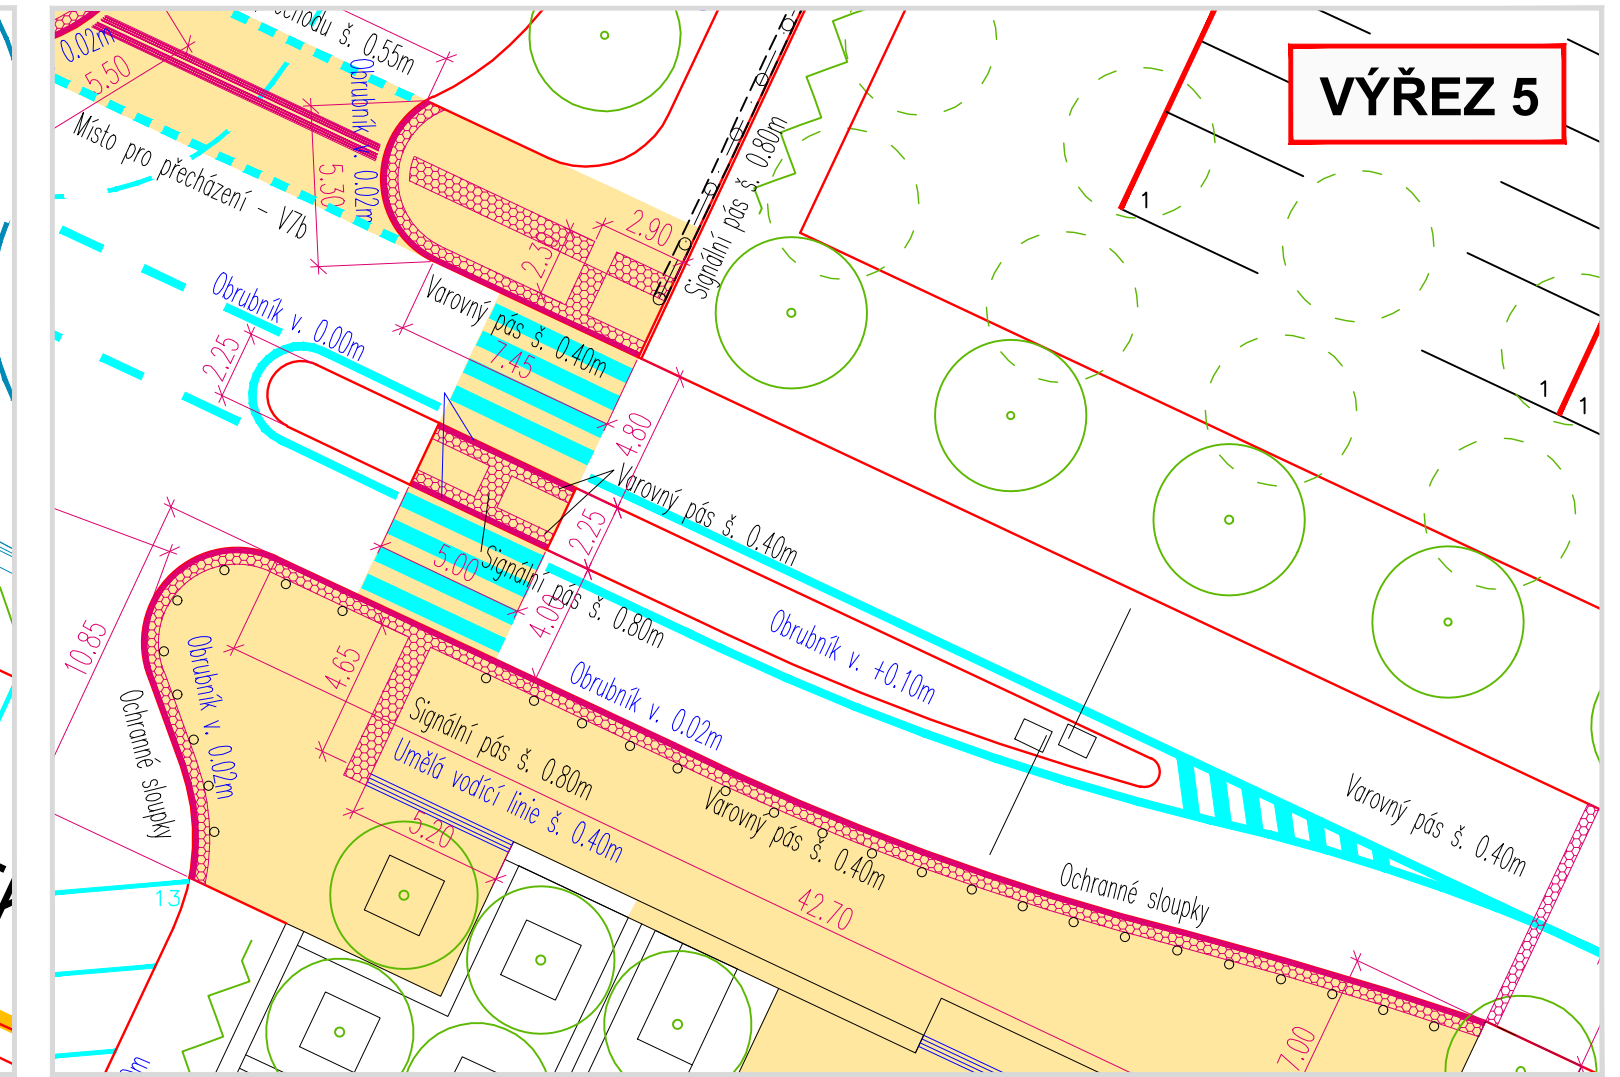

VZOROVÝ ŘEZ - SNÍŽENÁ OBRUBA 1:50

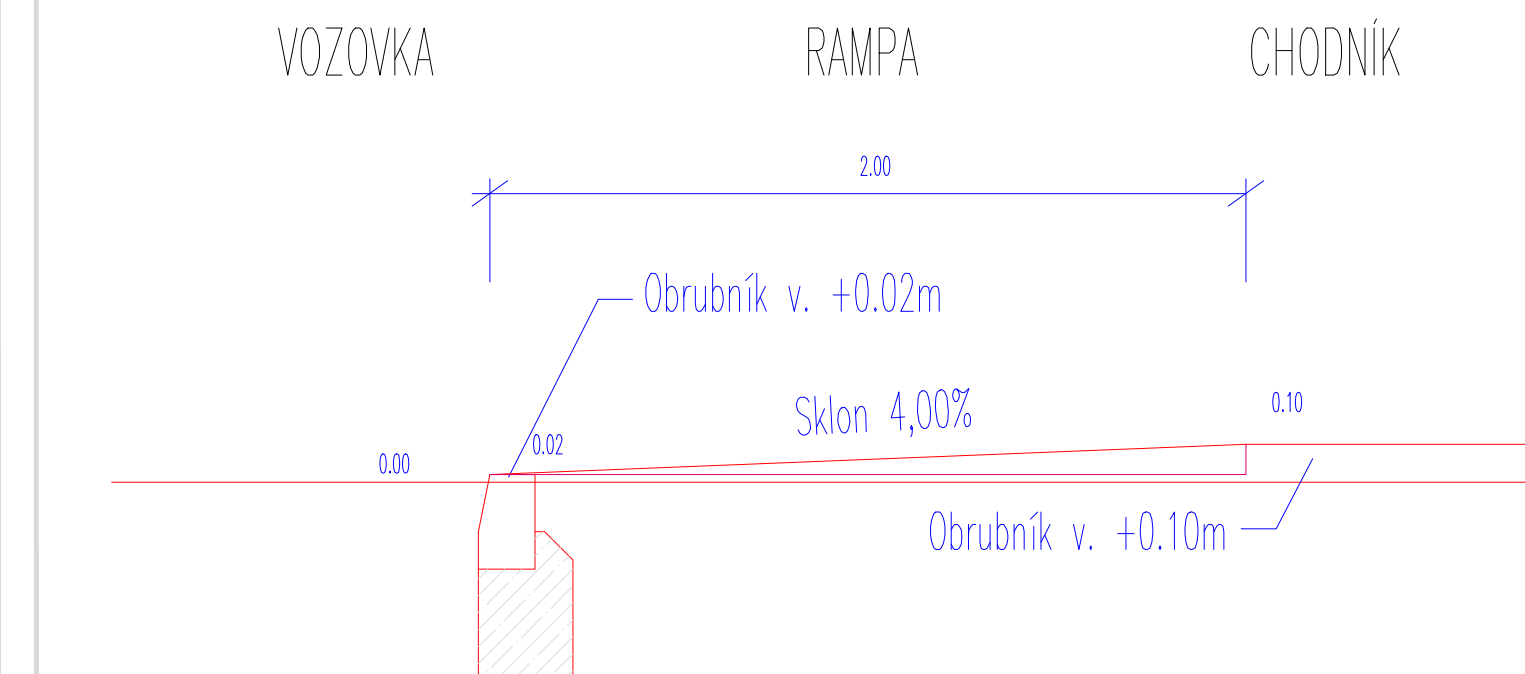

C

STAVEBNÍK

**STATUTÁRNÍ MĚSTO BRNO**  
Dominikánské náměstí 1, 601 67 Brno

B

R

N

O

KOORDINÁTOR

**PK OSSENDORF s.r.o.**  
Tomešova 1, 602 00 Brno

PROJEKTOVÁ KANCELÁŘ

**OSSENDORF**  
BRNO

ČÍSLO ZAKÁZKY  
2019 156


HLAVNÍ PROJEKTANT

**PK OSSENDORF s.r.o.**  
Tomešova 1, 602 00 Brno

PROJEKTOVÁ KANCELÁŘ

**OSSENDORF**  
BRNO

ČÍSLO ZAKÁZKY  
2019 185

ZODP. PROJEKTANT	ING. KATEŘINA ŠÍPKOVÁ	<i>Šípková</i>	<div> <b>projektová kancelář s.r.o.</b> <small>SHB, akciová společnost šhb@ishb.cz IČO: 00 000 000</small></div>	
VYPRACOVAL	ING. ONDŘEJ LIŠKA	<i>Liška</i>		
KONTROLOVAL	ING. HUBERT ŘEHULKA	<i>Řehulka</i>		
KRAJ: JIHOHMORAVSKÝ	KÚ: PÍŠARKY (610208)			
AKCE/STAVBA	<b>MULTIFUNKČNÍ SPORTOVNÍ A KULTURNÍ PAVILON</b> <b>1. ETAPA</b> <b>SITUAČNÍ VÝKRESY</b>		DATUM	09/2020
FORMAT			60x4	
STUPEŇ PD			DUSP	
ČÍSLO ZAKÁZKY			520 010	
MĚŘÍTKO			1:250	
NÁZEV PŘÍLOHY	<b>SPECIÁLNÍ SITUAČNÍ VÝKRES</b>		ČÍSLO PARÉ	ČÍSLO PODPÍSOVY
				<b>C.4b</b>