


05 VZOROVÝ PŘÍČNÝ ŘEZ

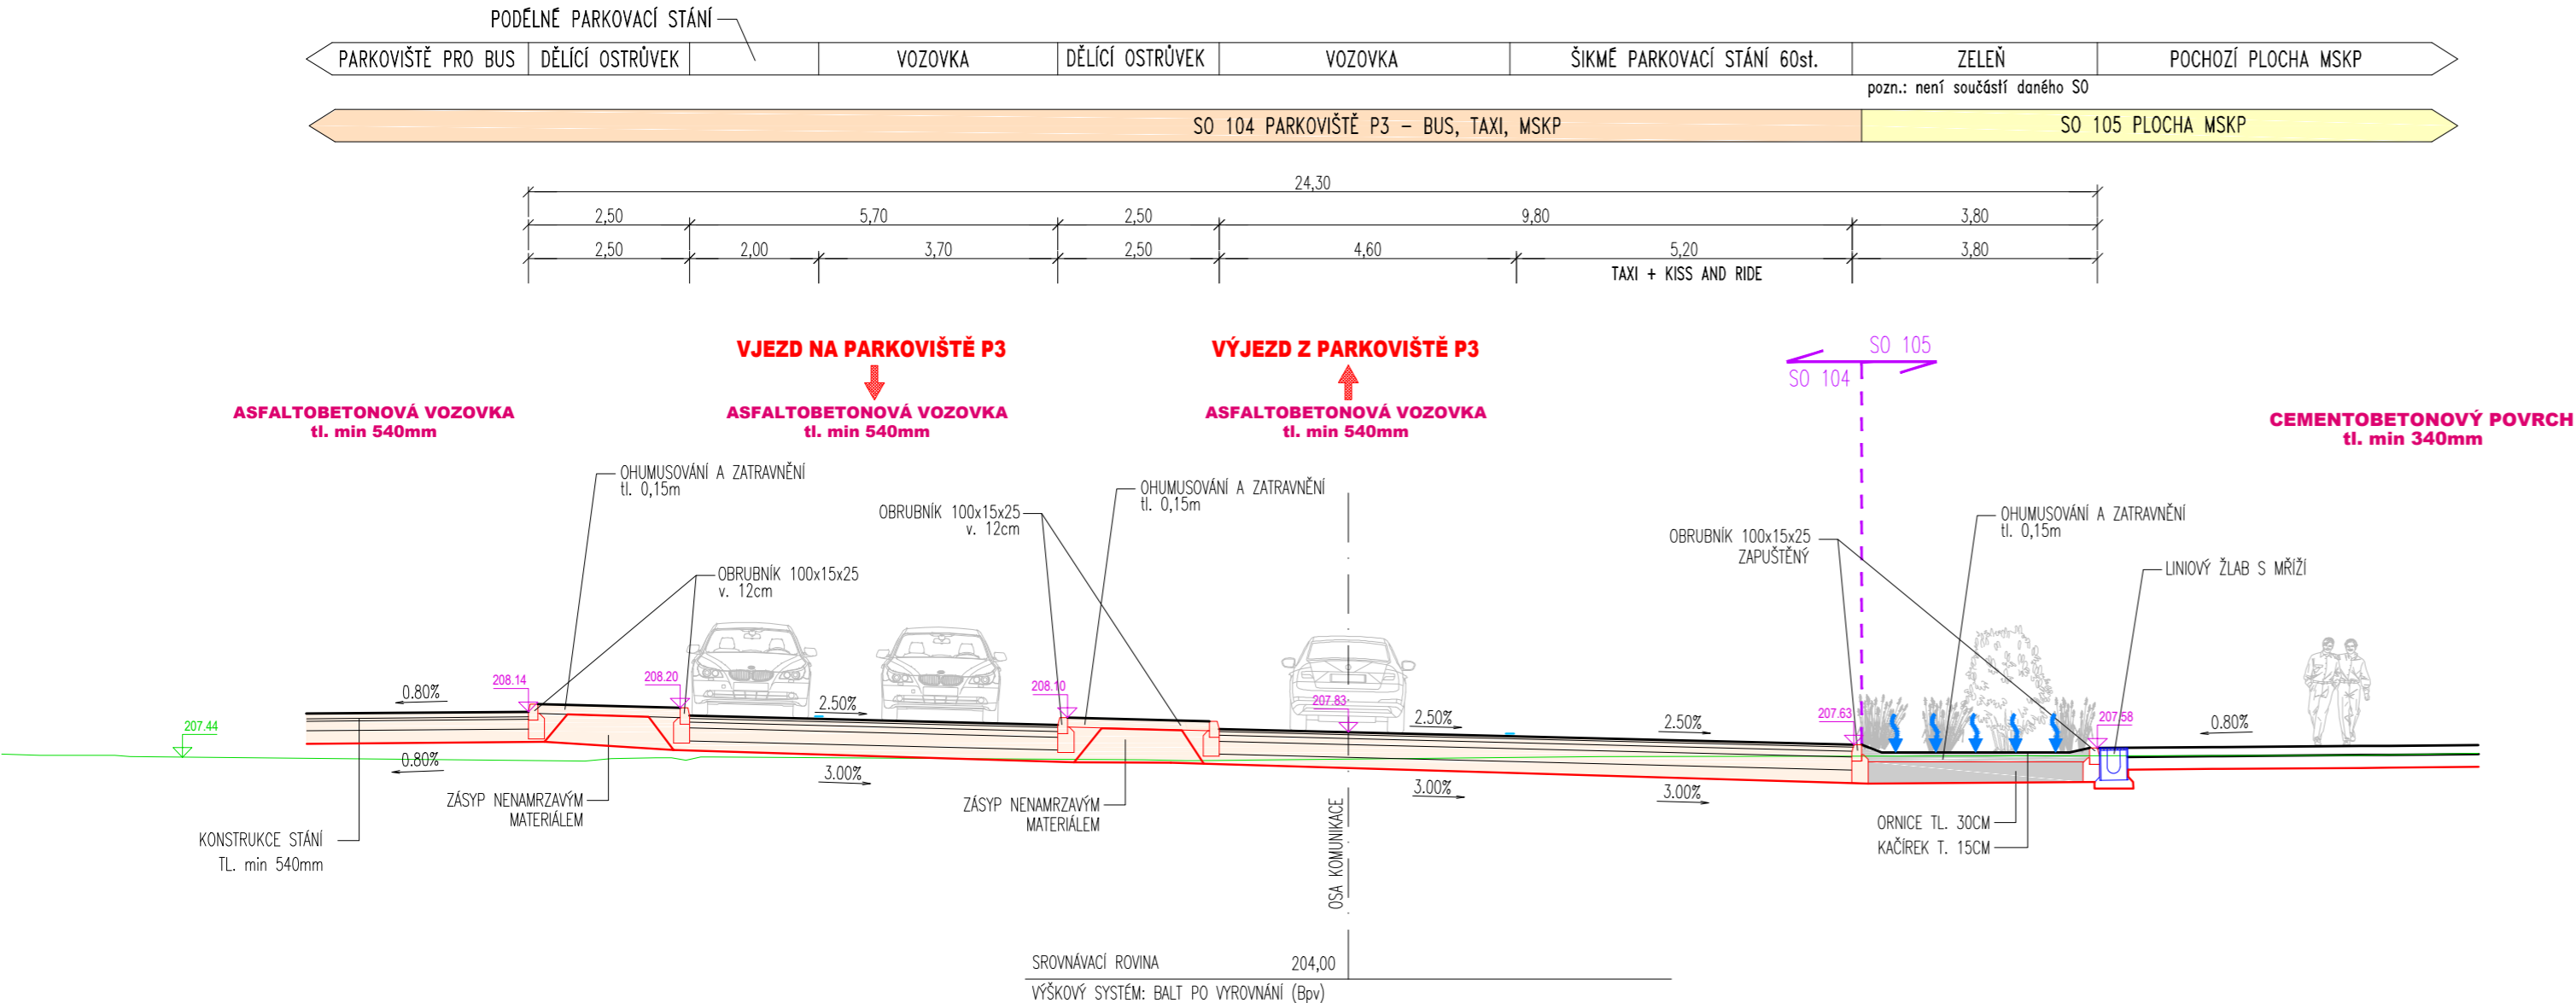

D.1.1

DUSP

STAVEBNÍK	STATUTÁRNÍ MĚSTO BRNO Dominikánské náměstí 1, 601 67 Brno	B R N O
-----------	---	------------------------

KOORDINÁTOR	PK OSSENDORF s.r.o. Tomešova 1, 602 00 Brno	PROJEKTOVÁ KANCELÁŘ OSSENDORF BRNO
HLAVNÍ INŽENÝR PROJEKTU	ING. VLASTISLAV NOVÁK Ph.D.	ČÍSLO ZAKÁZKY 2019 156

HLAVNÍ PROJEKTANT	PK OSSENDORF s.r.o. Tomešova 1, 602 00 Brno	PROJEKTOVÁ KANCELÁŘ OSSENDORF BRNO
HLAVNÍ INŽENÝR PROJEKTU	ING. VLASTISLAV NOVÁK Ph.D.	ČÍSLO ZAKÁZKY 2019 185

SO 104 PARKOVIŠTĚ P3 - BUS, TAXI, MSKP

ZODP. PROJEKTANT	ING. KATEŘINA ŠÍPKOVÁ	<i>Šípková</i>	SHB projektová kancelář SHB, akciová společnost sídlo: Masarův 1493/8, CZ 702 00 Ostrava
VYPRACOVAL	ING. ONDŘEJ LIŠKA	<i>Liška</i>	
KONTROLOVAL	ING. HUBERT ŘEHULKA	<i>Řehulka</i>	
KRAJ: JIHO-MORAVSKÝ	KÚ: PÍŠÁRKY [610208]	DATUM	09/2020
MULTIFUNKČNÍ SPORTOVNÍ A KULTURNÍ PAVILON			FORMÁT 3x44
1. ETAPA			STUPEŇ PD DUSP
D DOKUMENTACE OBJEKTŮ			ČÍSLO ZAKÁZKY 5/20 010
D.1.1 OBJEKTY POZEMNÍCH KOMUNIKACÍ			MĚŘÍTKO 1:100
ČÁST PODPŘÍLOHA			ČÍSLO PARÉ ČÍSLO PD/PŘÍLOHY
VZOROVÝ PŘÍČNÝ ŘEZ 5			04.2