


Katastr	Vzdálenost šachet	Název šachty
---------	-------------------	--------------

PODÉLNÝ PROFIL IO 312 SJP-1-1

MĚŘÍTKO 1:1000/100

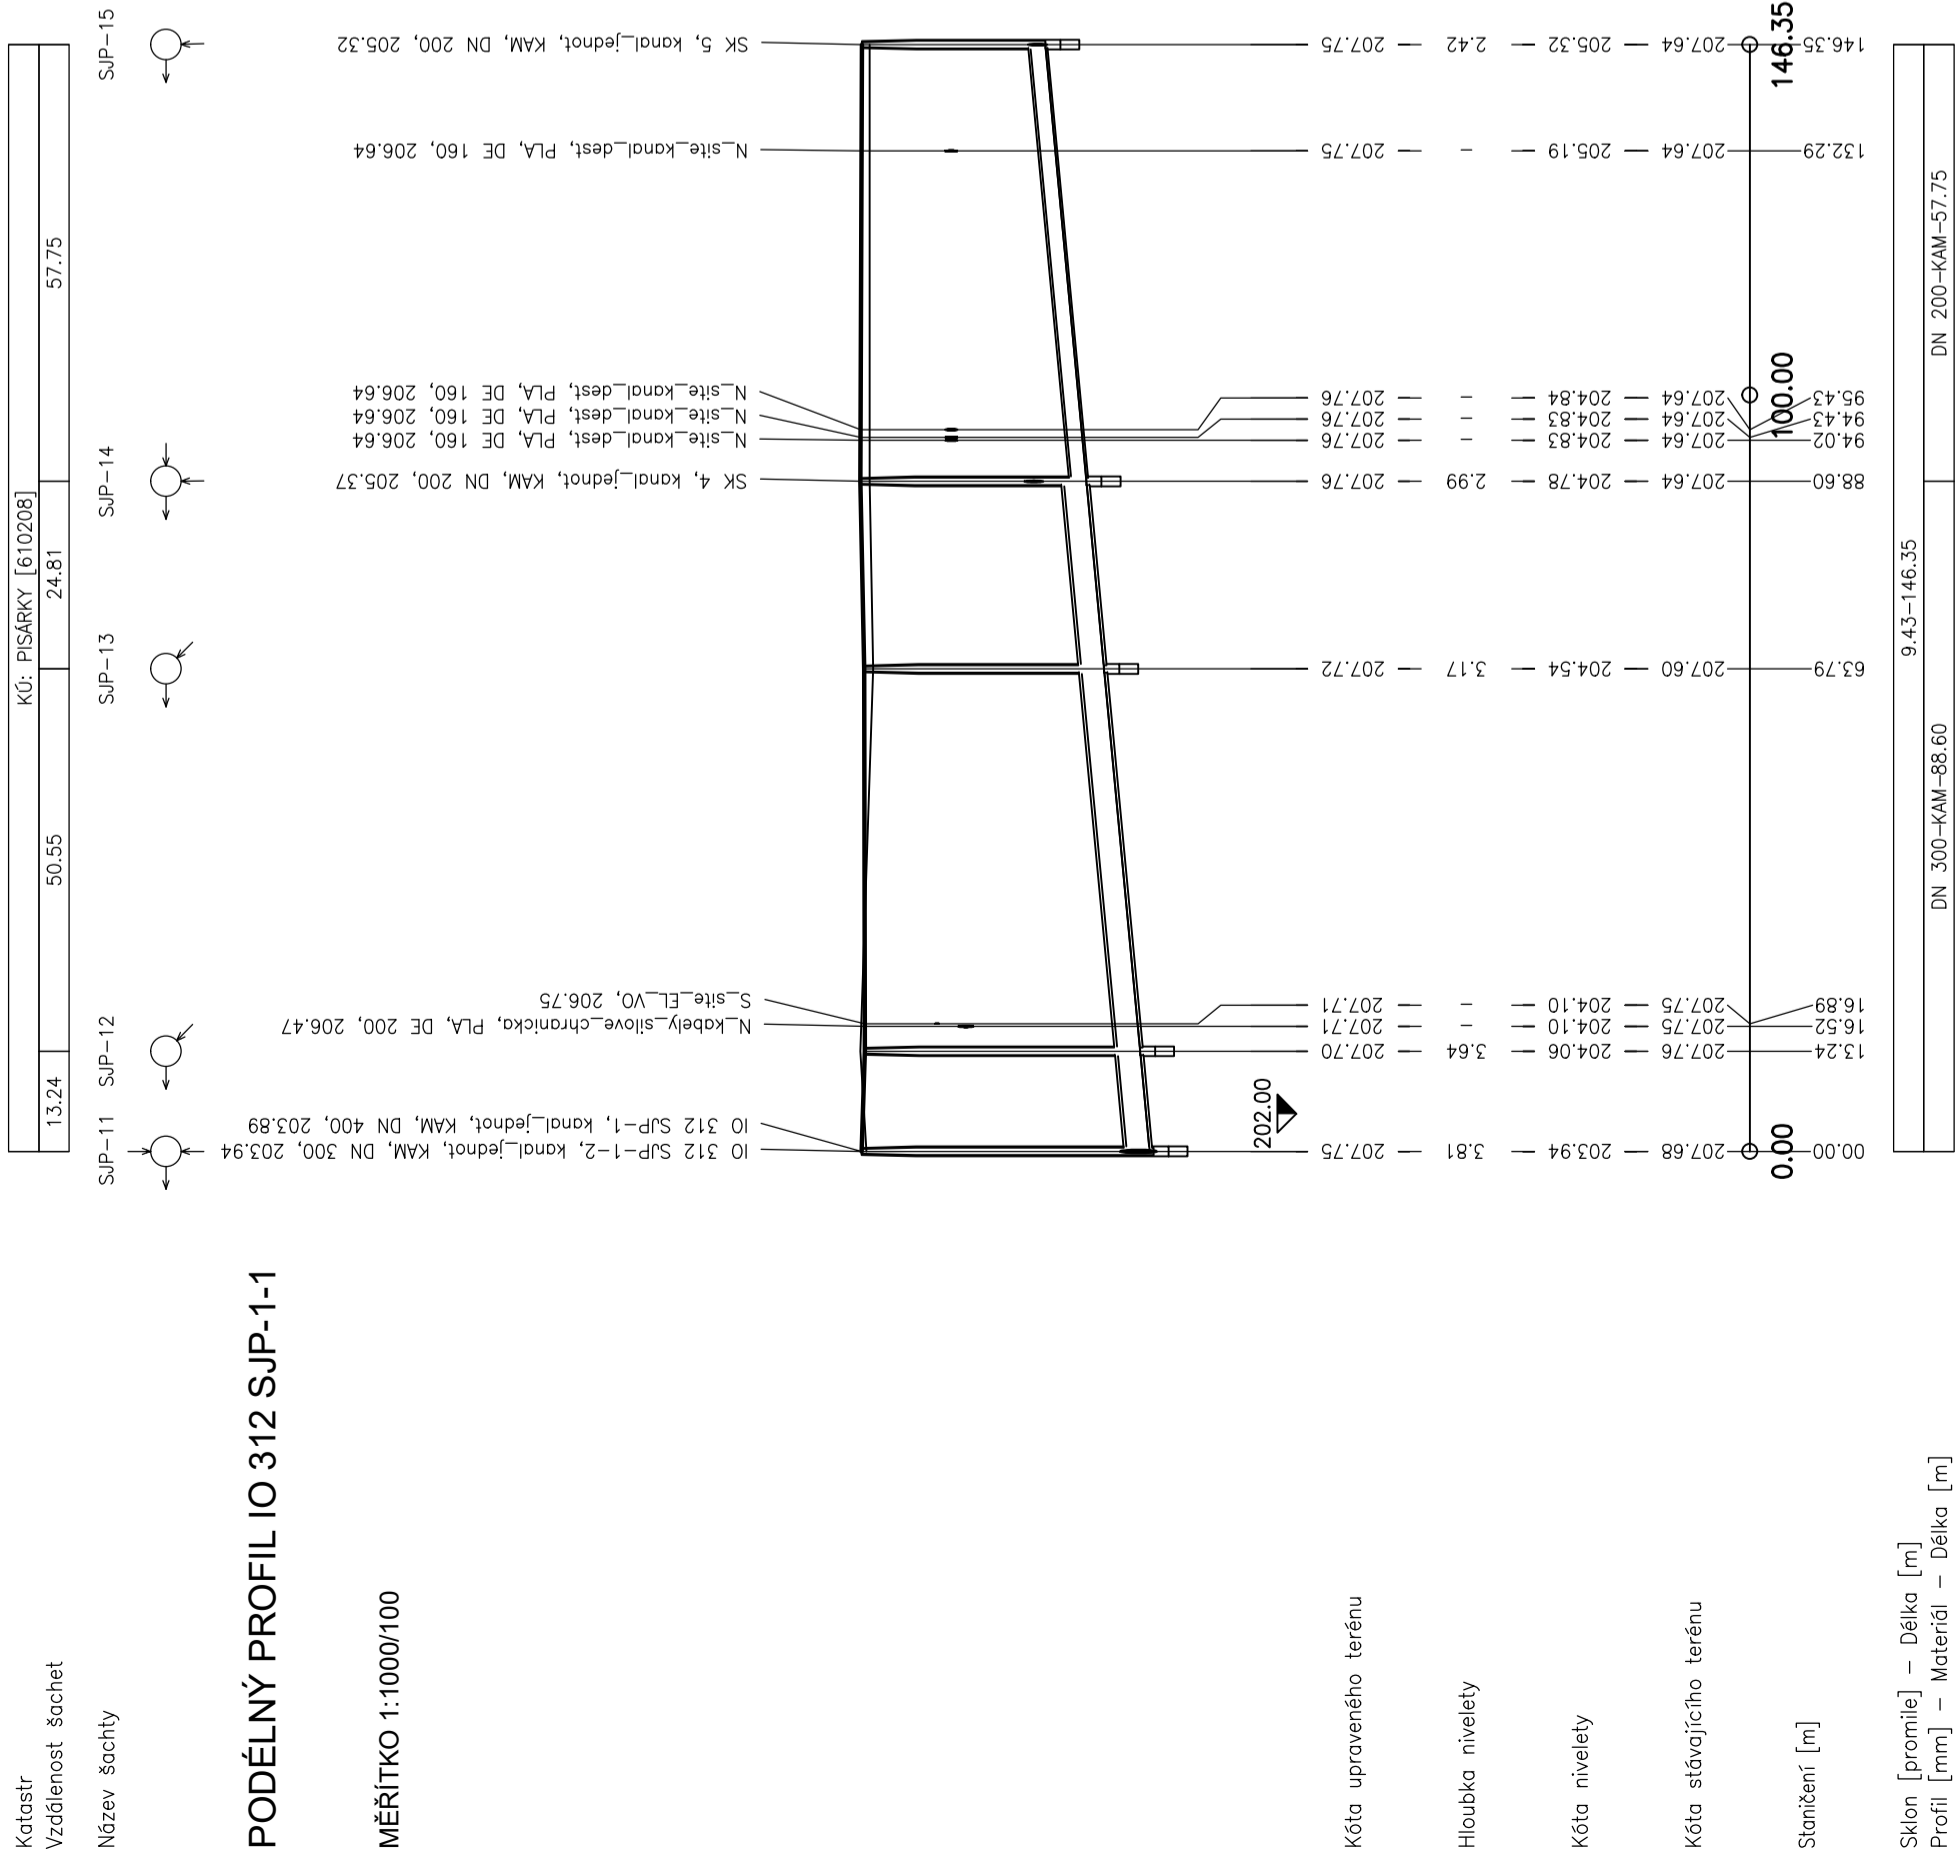


Katastr	Vzdálenost šachet	Název šachty
---------	-------------------	--------------


D.19.05

DSP


STATUTÁRNÍ MĚSTO BRNO

Dominikánské náměstí 1, 602 00 Brno

<p>KOORDINÁTOR</p> <p>PK OSSENDORF s.r.o.</p> <p>Tomešova 1, 602 00 Brno</p>	 <p>PROJEKTOVÁ KANCELÁŘ OSSENDORF BRNO</p>
<p>HLAVNÍ INŽENÝR PROJEKTU</p>	<p>ČÍSLO ZÁKAZY</p> <p>2019/156</p>

<p>HLAVNÍ PROJEKTANT</p> <p>AQUATIS a.s. Botanická 834/566, 602 00 Brno</p>	<p>HLAVNÍ INŽENÝR PROJEKTU</p> <p>ING. ONDŘEJ PAULÍK, Ph.D.</p>
	<p>ČÍSLO ZAKÁZKY 120163A</p>

IO 312 SPLAŠKOVÁ KANALIZACE - PŘÍPOJKY - HALA

	
DATUM	09/2020
FORMÁT	3 x A4
STUPEŇ PD	DUP
ČÍSLO ZAKÁZKY	120163A
MĚŘÍTKO	1 : 1000 / 100
ČÍSLO PARÉ	ČÍSLO PŘÍLOHY 04

ZODP. PROJEKTANT	ING. ONDŘEJ PAVLÍK Ph.D.
VYPRACOVAL	ING. TOMÁŠ NOVÁK
KONTROLOVAL	ING. FLIP KLIMŠA
KRAJ: JIHOVMORAVSKÝ	KÚ: PÍSECKÝ [610208]

MULTIFUNKČNÍ SPORTOVNÍ A KULTURNÍ PAVILON

TRUBNÍ SÍTĚ

DOKUMENTACE OBJEKTŮ

D.1.9 OSTATNÍ STAVEBNÍ OBJEKTY

PODÉLNÝ PROFIL SJP-1-1

ČÁST POPRÁVHA