
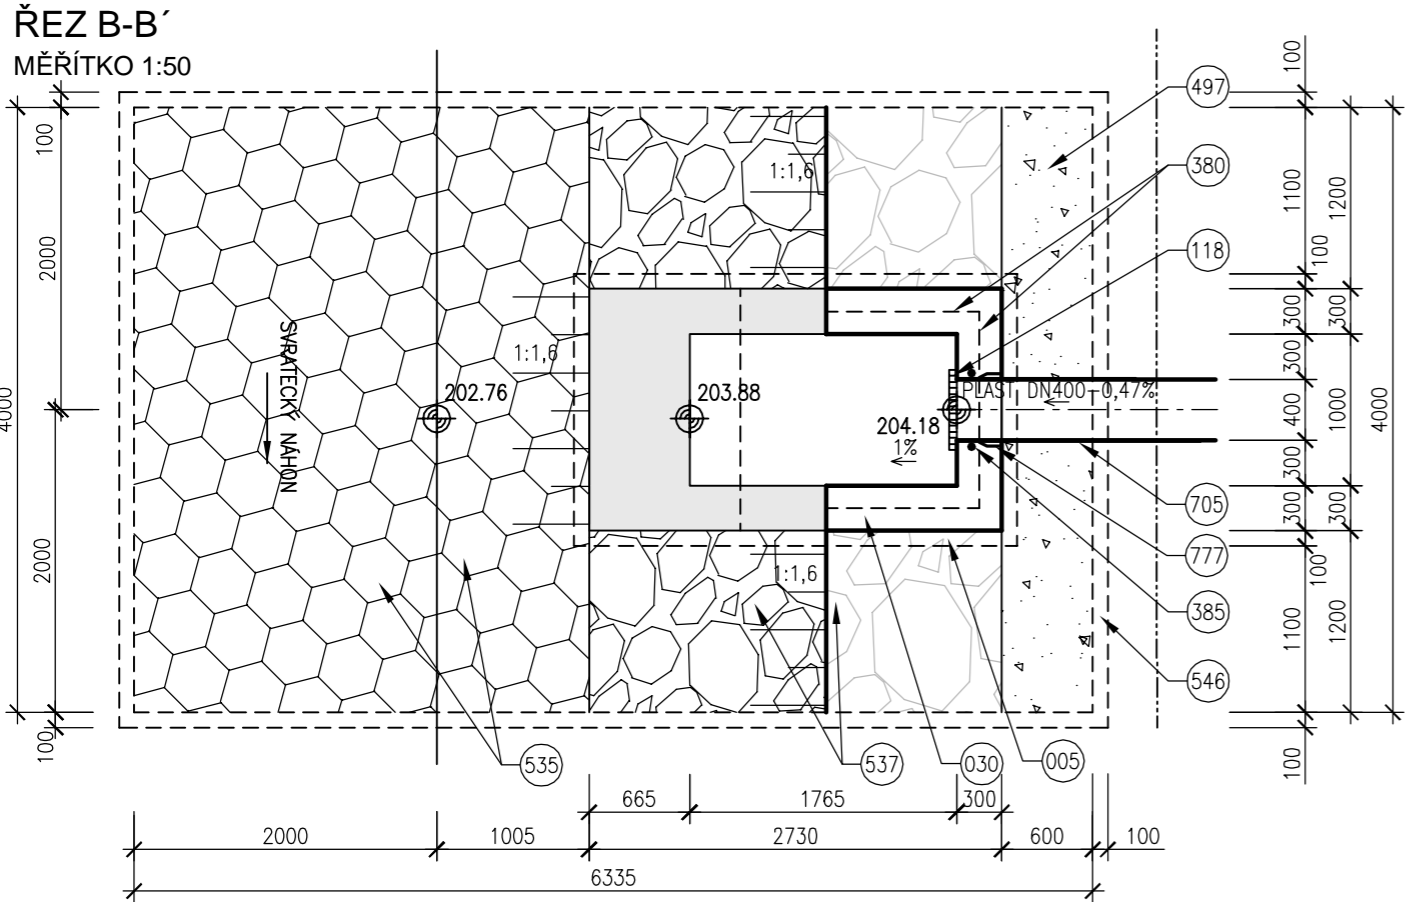


STAVEBNÍ VÝKRES VÝUSNÍHO OBJEKTU VO1

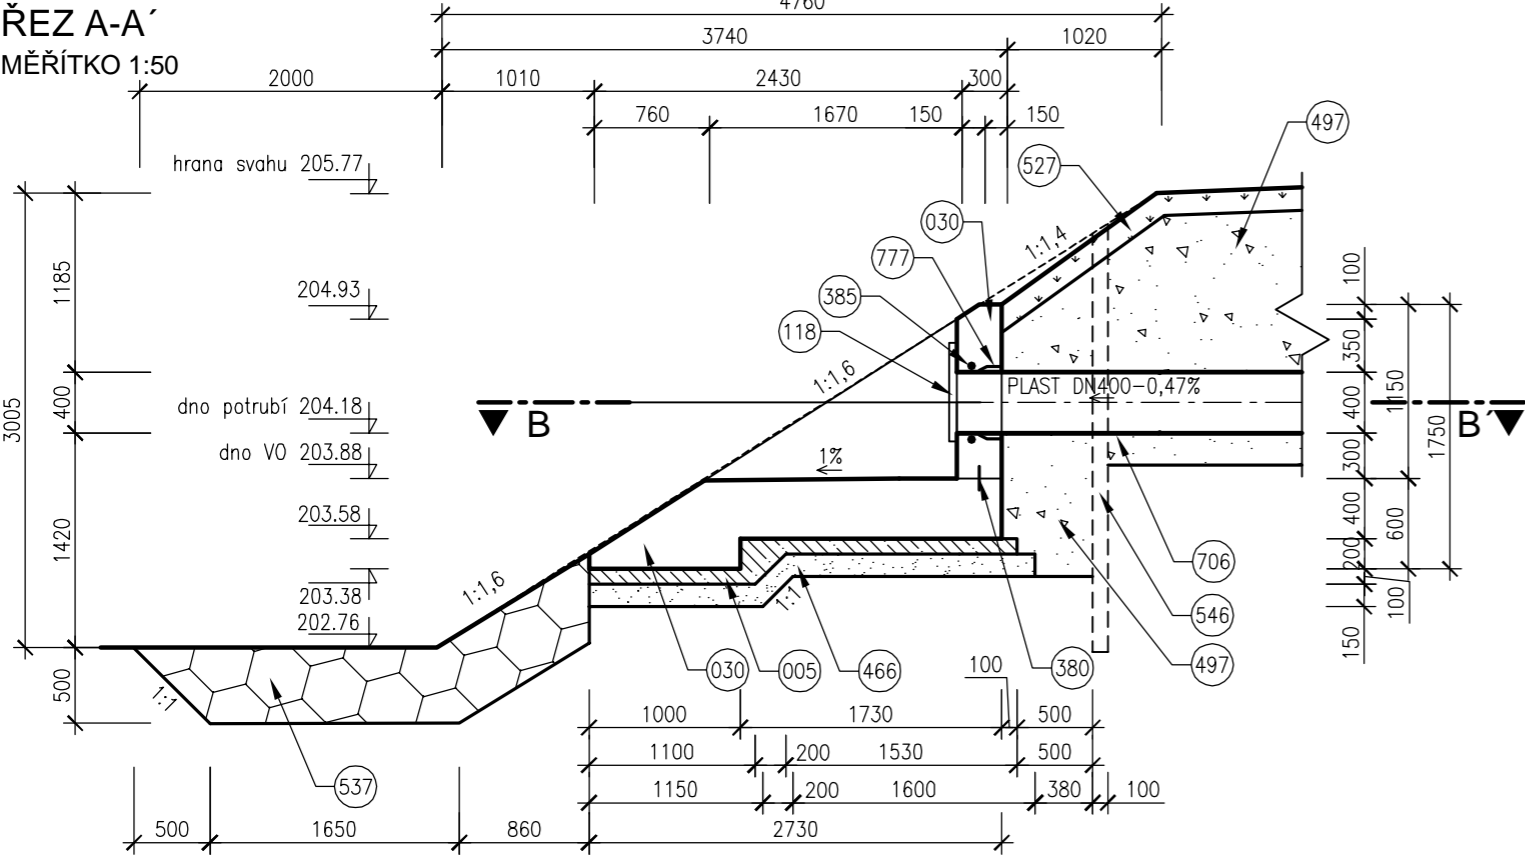

LEGENDA

- | | | | | | |
|-----|--|-----|--------------------------------------|-----|---------------------------------|
| 005 | BETON PODKLADNÍ ČSN EN 206-1 C16/20 - X0 (CZ, F.2) | 385 | TĚSNĚNÍ PRACOVNÍ SPÁRY KOLEM POTRUBÍ | 535 | KAMENNÝ ZÁHOZ (50-250kg) |
| 030 | BETON ŽELEZOVÝ ČSN EN 206-1 C25/30 - XF3 (CZ, F.2) | 466 | PODSYP ŠTĚRKOPISKOVÝ | 537 | KAMENNÁ DLAŽBA DO BETONU |
| 118 | ZPĚTNÁ Klapka DN400 | 497 | ZÁSYP ZEMINOU, HUTNĚNÝ | 706 | POTRUBÍ PLASTOVÉ |
| 380 | TĚSNĚNÍ PRACOVNÍ SPÁRY | 527 | OHUMUSOVÁNÍ A OSETÍ | 777 | STĚNOVÁ ŠACHTOVÁ VLOŽKA, SPOJKA |

D.1.9.10

DUSP

STAVEBNÍK	STATUTÁRNÍ MĚSTO BRNO Dominikánské náměstí 1, 601 67 Brno	B R N O
-----------	--	---------------

KOORDINÁTOR	PK OSSENDORF s.r.o. Tomešova 1, 602 00 Brno	PROJEKTOVÁ KANCELÁŘ OSSENDORF BRNO
HLAVNÍ INŽENÝR PROJEKTU	ING. VLASTISLAV NOVÁK Ph.D.	ČÍSLO ZAKÁZKY 2019 156

HLAVNÍ PROJEKTANT	AQUATIS a.s. Botanická 834/56, 602 00 Brno	AQUATIS
HLAVNÍ INŽENÝR PROJEKTU	ING. ONDŘEJ PAVLÍK, Ph.D.	ČÍSLO ZAKÁZKY 120163A

IO 320 DEŠŤOVÁ KANALIZACE ŠD - PODCHOD-BAUEROVA

ZODP. PROJEKTANT	ING. ONDŘEJ PAVLÍK, Ph.D.	AQUATIS	
VYPRACOVAL	ING. JANA NOVÁKOVÁ		
KONTROLOVAL	ING. FILIP KLIMŠA		
KRAJ: JIHO-MORAVSKÝ	KÚ: PISÁRKY [610208]		
AKCE/STAVBA MULTIFUNKČNÍ SPORTOVNÍ A KULTURNÍ PAVILON TRUBNÍ SÍŤ D DOKUMENTACE OBJEKTŮ D.1.9 OSTATNÍ STAVEBNÍ OBJEKTY		DATUM	09/2020
		FORMÁT	2 x A4
		STUPEŇ PD	DUSP
		ČÍSLO ZAKÁZKY	120163A
ČÁST PODPŘÍLOHA STAVEBNÍ VÝKRES VÝUSTNÍHO OBJEKTU VO1		MĚŘÍTKO	1 : 50
		ČÍSLO PARÉ	ČÍSLO PD/PŘÍLOHY 05