VZOROVÝ VÝKRES TYPOVÝCH ŠACHET

PODÉLNÝ ŘEZ
MĚŘÍTKO 1 : 50

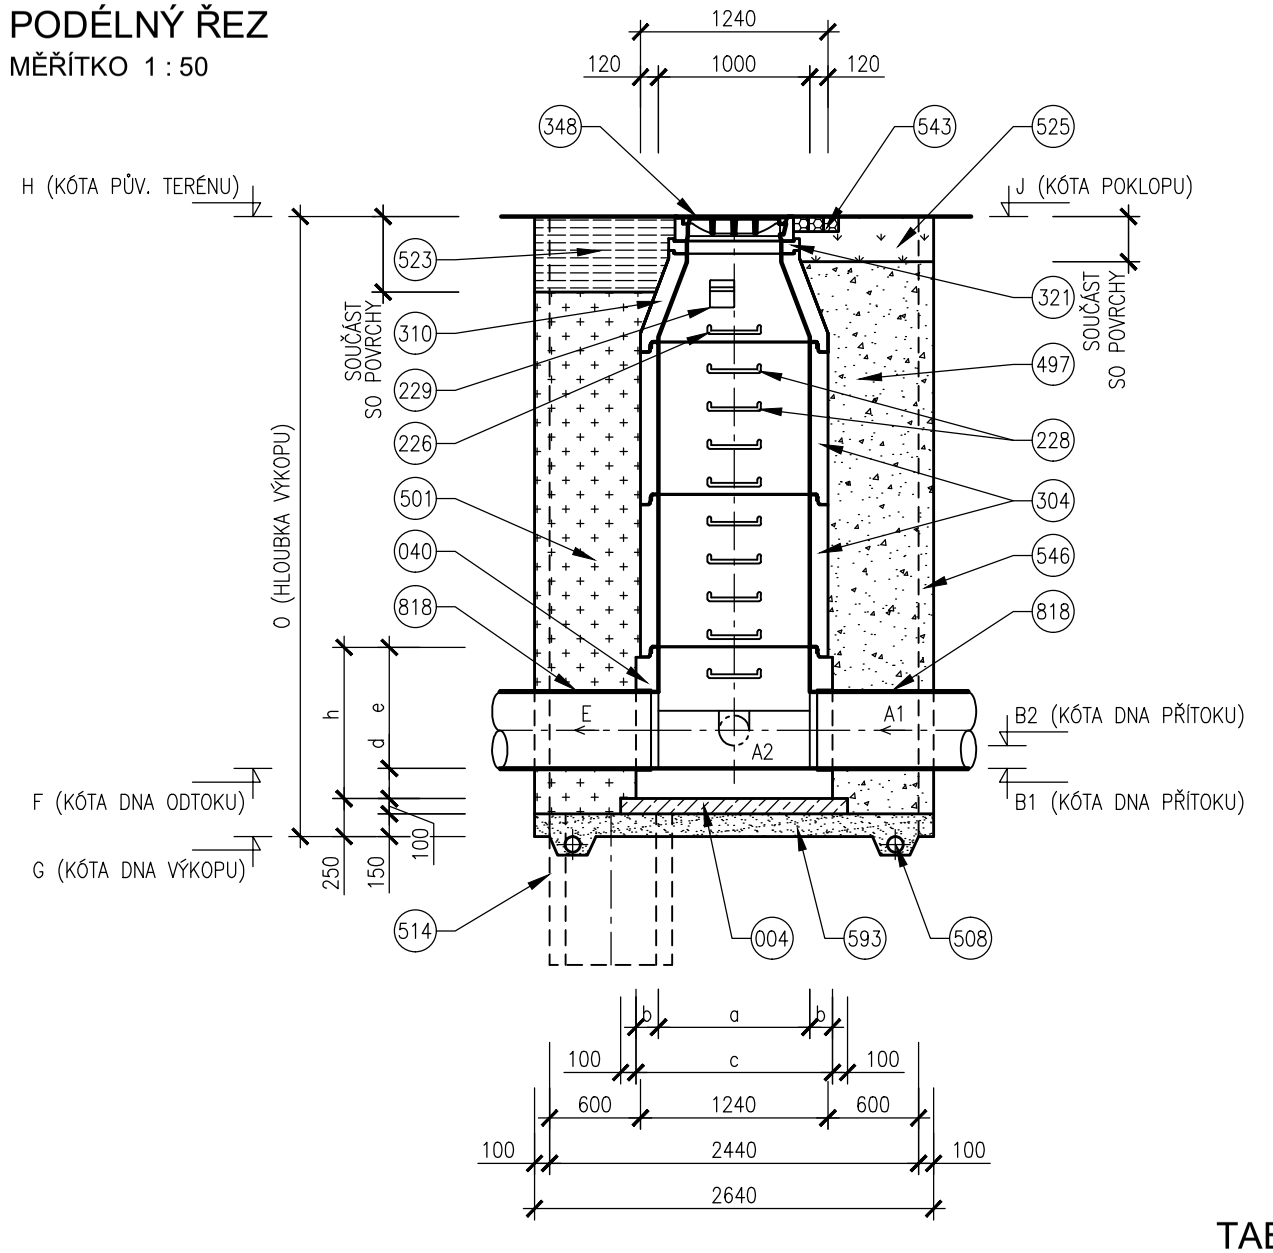

PŘÍČNÝ ŘEZ
MĚŘÍTKO 1 : 50

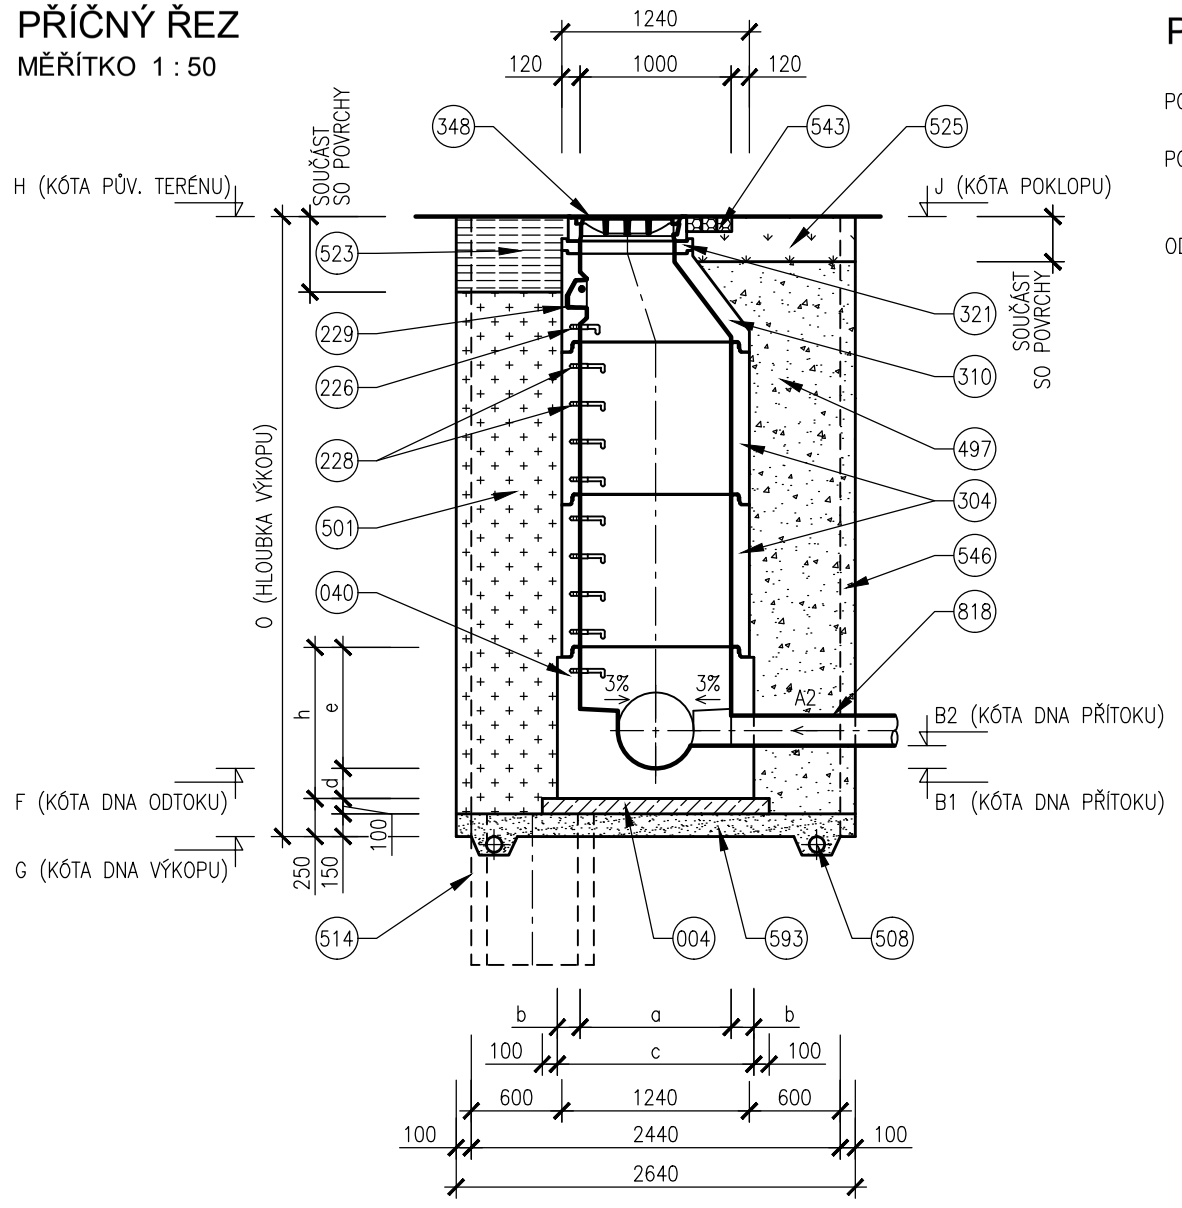

POZNÁMKY

POKLOP	TŘÍDA ZATÍŽENÍ POKLOPU JE U POJÍŽDĚNÉ ŠACHTY D400, U NEPOJÍŽDĚNÉ B125,
PODSYP	MATERIÁL PODSYPU JE NAD HLADINOU PODZEMNÍ VODY ŠTĚRKOPÍSEK, POD HLADINOU PODZEMNÍ VODY HRUBÉ DRCENÉ KAMENIVO FRAKCE 32/63.
ODVODNĚNÍ	ODVODNĚNÍ STAVEBNÍ JÁMY SE VYBUDUJE U JAM, KDE JE ZÁKLADOVÁ SPÁRA POD HLADINOU PODZEMNÍ VODY.

PŮDORYSNÝ ŘEZ
MĚŘÍTKO 1 : 50

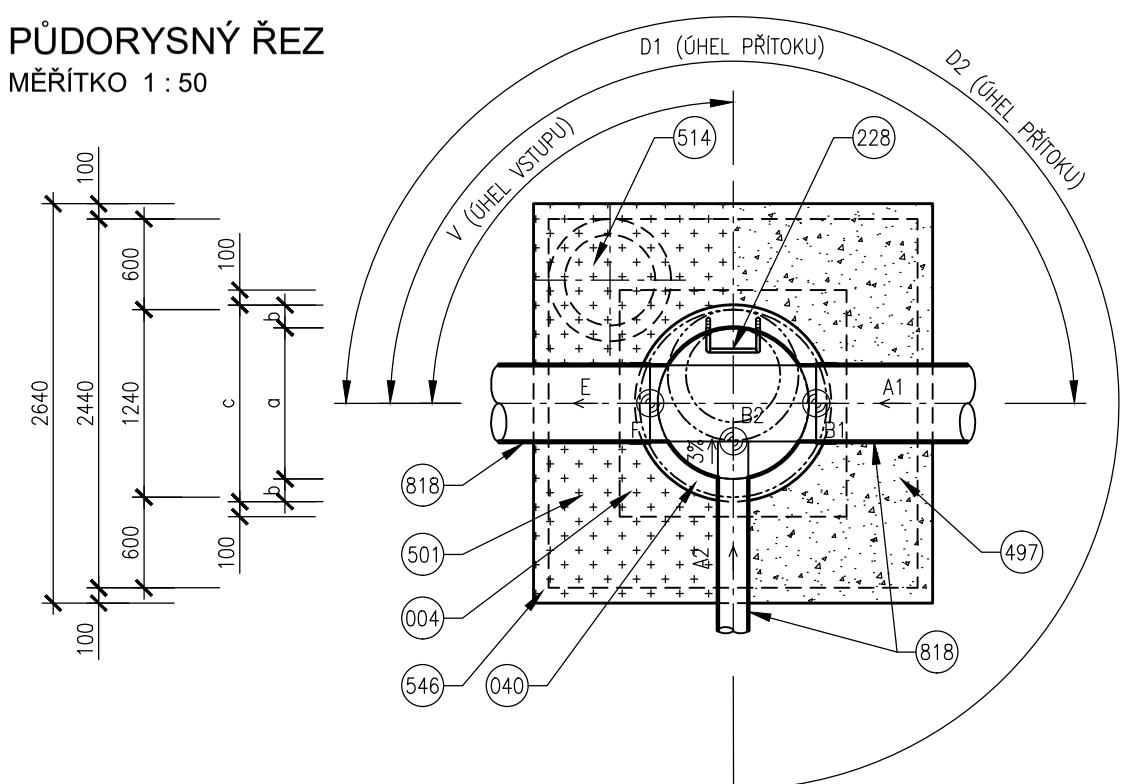

TABULKA ROZMĚRŮ DEN

PROFIL	DNO					
	a	b	c	d	e	h
	mm	mm	mm	mm	mm	mm
200	1000	150	1300	200	600	800
250	1000	150	1300	200	600	800
300	1000	150	1300	200	600	800
400	1000	150	1300	200	600	800

LEGENDA

004	BETON PODKLADNÍ ČSN EN 206-1 C12/15 – X0 (CZ, F.2)
040	BETONOVÉ DNO PREFABRIKOVANÉ
226	OCELOVÉ STUPADLO DO ŠACHET S POLYETHYLENOVÝM OBALEM DL=183mm, DIN 19555
228	OCELOVÉ STUPADLO DO ŠACHET S POLYETHYLENOVÝM OBALEM DL=218mm, DIN 19555
229	KAPSOVÉ STUPADLO DO ŠACHET – PLASTOVÁ POVRCHOVÁ ÚPRAVA
304	SKRUŽ BETONOVÁ
310	SKRUŽ BETONOVÁ PŘECHODOVÁ DN 1000/600mm
321	VYROVNÁVACÍ PRSTENEC
348	POKLOP KANALIZAČNÍ (VIZ POZNÁMKA)
497	ZÁSYP ZEMINOU, HUTNĚNÝ
501	ZÁSYP RECYKLÁTEM, HUTNĚNÝ
508	DRENÁŽNÍ TRUBKA
514	ČERPACÍ STUDNA DN 600, H=1000mm
523	KONSTRUKCE ZPEVNĚNÉ PLOCHY
525	OHUMUSOVÁNÍ V TLOUŠŤCE 30cm OSETÍ TRAVNÍM SEMENEM
543	ŽULOVÉ KOSTKY 100/100/100mm DO CEMENTOVÉ MALTY
546	PAŽENÍ
593	PODSYP (VIZ POZNÁMKA)
818	PŘÍTOKOVÉ A ODTOKOVÉ POTRUBÍ

D.1.9.10

DUSP

STAVEBNÍK
STATUTÁRNÍ MĚSTO BRNO
Dominikánské náměstí 1, 601 67 Brno

KOORDINÁTOR
PK OSSENDORF s.r.o.
Tomešova 1, 602 00 Brno
HLAVNÍ INŽENÝR PROJEKTU: ING. VLASTISLAV NOVÁK Ph.D.
ČÍSLO ZAKÁZKY: 2019 156

HLAVNÍ PROJEKTANT
AQUATIS a.s.
Botanická 834/56, 602 00 Brno
HLAVNÍ INŽENÝR PROJEKTU: ING. ONDŘEJ PAVLÍK, Ph.D.
ČÍSLO ZAKÁZKY: 120163A

IO 320 DEŠŤOVÁ KANALIZACE ŠD - PODCHOD-BAUEROVA

ZODP. PROJEKTANT	ING. ONDŘEJ PAVLÍK, Ph.D.	
VYPRACOVAL	ING. JANA NOVÁKOVÁ	
KONTROLOVAL	ING. FILIP KLIMŠA	
KRAJ: JIHOMORAVSKÝ	KÚ: PISÁRKY [610208]	

AKCE/STAVBA: **MULTIFUNKČNÍ SPORTOVNÍ A KULTURNÍ PAVILON TRUBNÍ SÍTĚ**
D DOKUMENTACE OBJEKTŮ
D.1.9 OSTATNÍ STAVEBNÍ OBJEKTY

DATUM	09/2020
FORMÁT	3 x A4
STUPEŇ PD	DUSP
ČÍSLO ZAKÁZKY	120163A
MĚŘÍTKO	1 : 50

ČÁST PD/PŘÍLOHA: **VZOR ULOŽENÍ POTRUBÍ Z PLASTU**

ČÍSLO PARÉ:

ČÍSLO PD/PŘÍLOHY: **06**