


07 VZOROVÝ PŘÍČNÝ ŘEZ

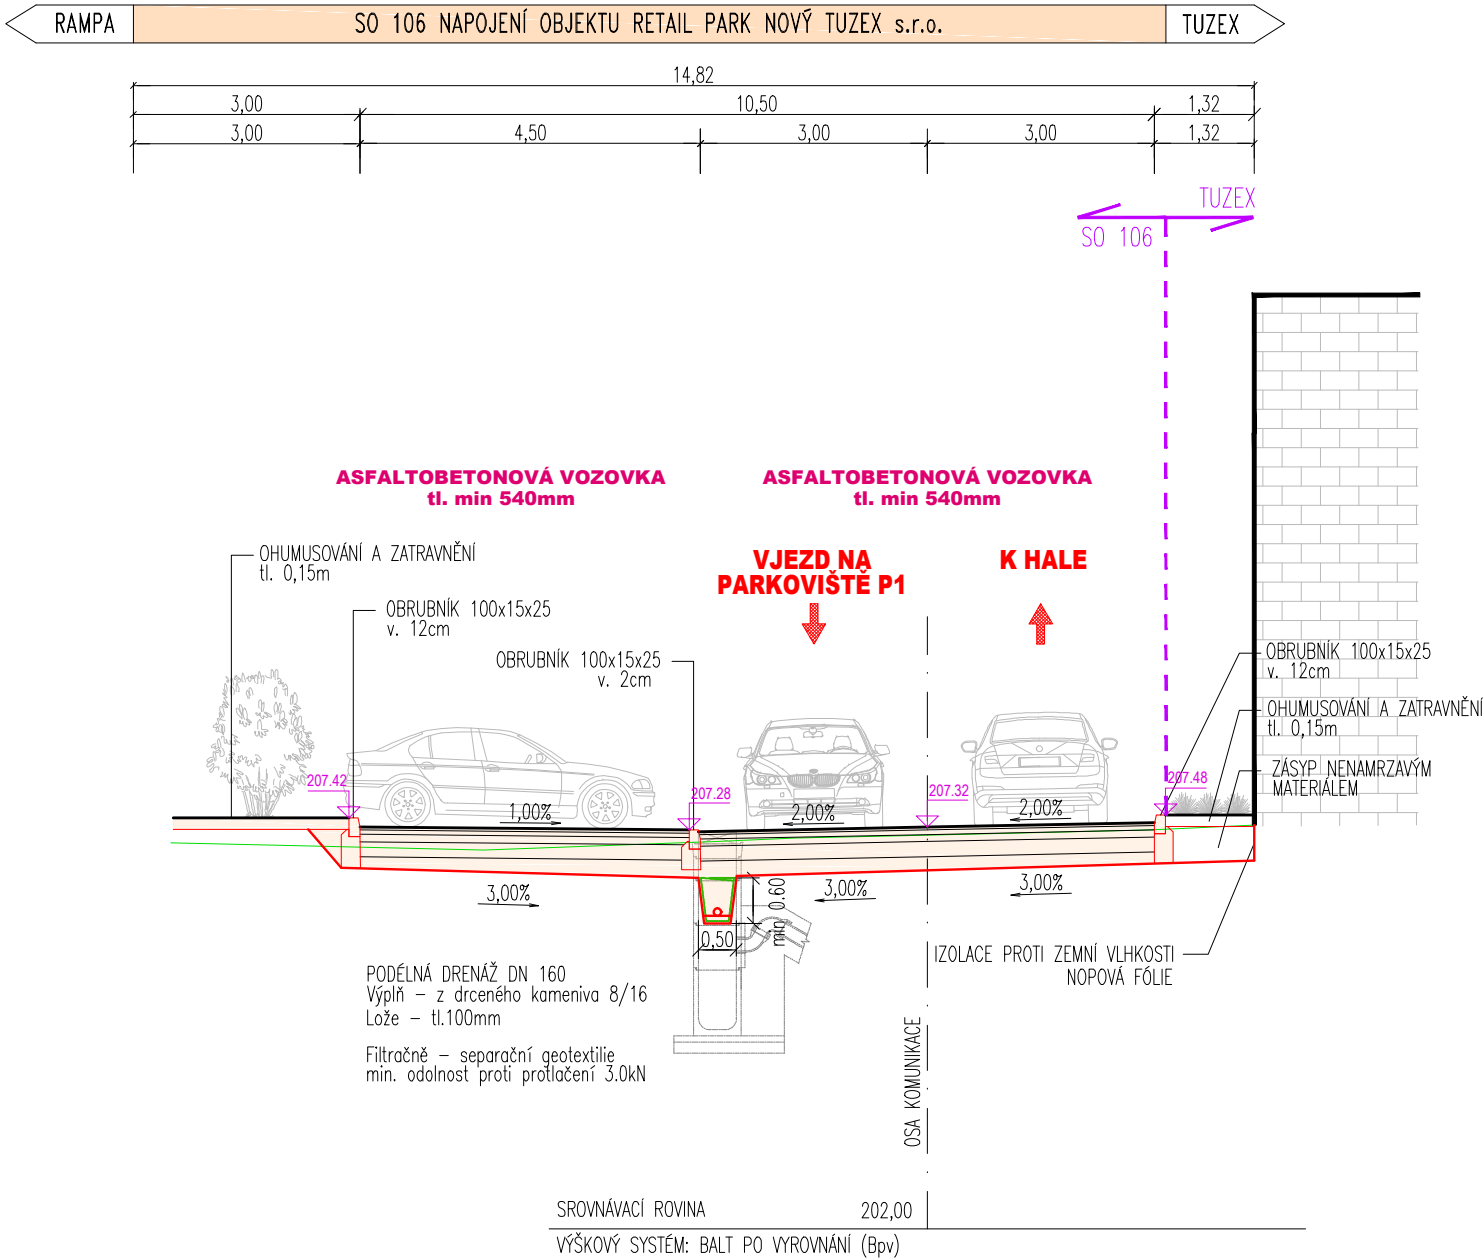


D.1.1

DUSP

STAVEBNÍK	STATUTÁRNÍ MĚSTO BRNO Dominikánské náměstí 1, 601 67 Brno	B R N O I
KOORDINÁTOR	PK OSSENDORF s.r.o. Tomešova 1, 602 00 Brno	PROJEKTOVÁ KANCELÁŘ OSSENDORF BRNO
HLAVNÍ INŽENÝR PROJEKTU	ING. VLASTISLAV NOVÁK Ph.D.	ČÍSLO ZAKÁZKY 2019 156
HLAVNÍ PROJEKTANT	PK OSSENDORF s.r.o. Tomešova 1, 602 00 Brno	PROJEKTOVÁ KANCELÁŘ OSSENDORF BRNO
HLAVNÍ INŽENÝR PROJEKTU	ING. VLASTISLAV NOVÁK Ph.D.	ČÍSLO ZAKÁZKY 2019 185

SO 106 NAPOJENÍ OBJEKTU
RETAIL PARK NOVÝ TUZEX s.r.o.

ZODP. PROJEKTANT	ING. KATEŘINA ŠÍPKOVÁ	Šípková	 SHB, s.r.o. projektová kancelář sídlo: Masná 1493/8 CZ 702 00 Ostrava	
VYPRACOVAL	ING. ONDŘEJ LIŠKA	Liška		
KONTOLOVAL	ING. HUBERT ŘEHULKA	Řehulka		
KRAJ: JIHO-MORAVSKÝ	KÚ: PISÁRKY [610208]		DATUM	09/2020
AKCE/STAVBA	MULTIFUNKČNÍ SPORTOVNÍ A KULTURNÍ PAVILON 1. ETAPA D DOKUMENTACE OBJEKTŮ D.1.1 OBJEKTY POZEMNÍCH KOMUNIKACÍ		FORMÁT	2xA4
ČÁST PD/PŘÍLOHA			STUPEŇ PD	DUSP
			ČÍSLO ZAKÁZKY	5/20 010
			MĚŘÍTKO	1:100
VZOROVÝ PŘÍČNÝ ŘEZ 7		ČÍSLO PARÉ	ČÍSLO PD/PŘÍLOHY 04	