




DEŠŤOVÁ PŘÍPOJKA HALA-přípojka 1
MĚŘÍTKO:1:100/100

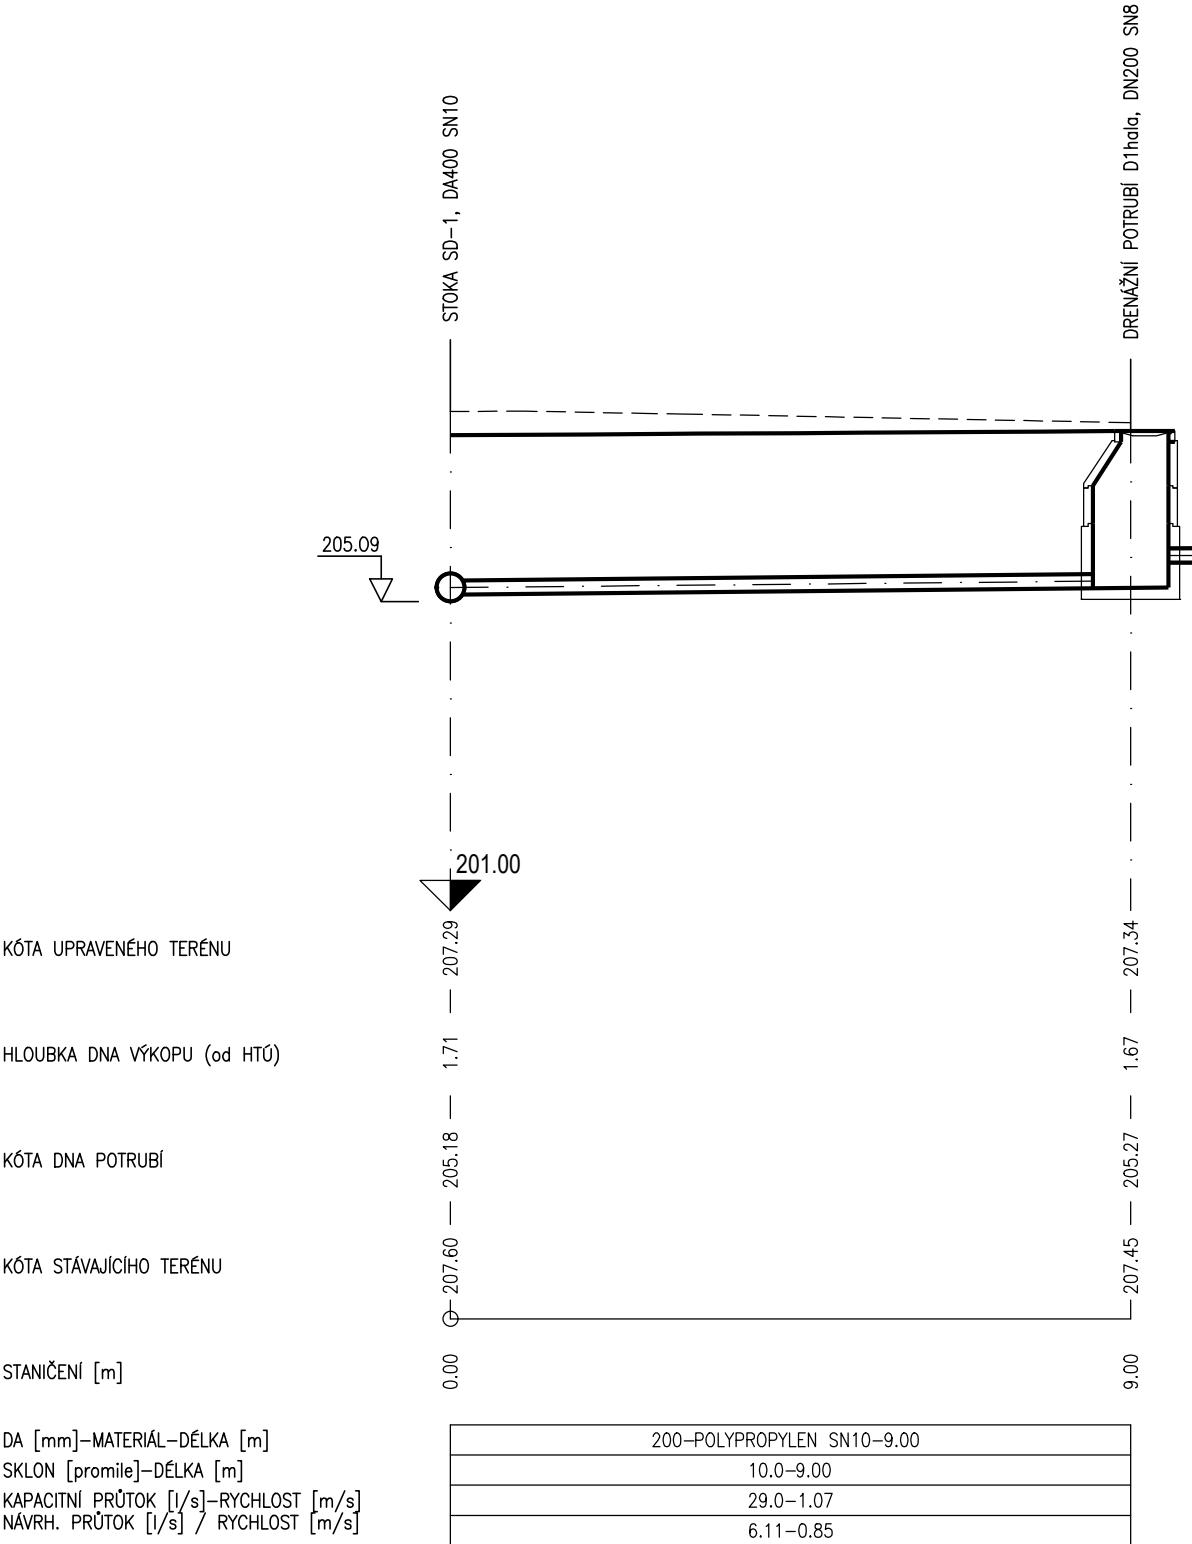


DEŠŤOVÁ PŘÍPOJKA HALA-přípojka 2
MĚŘÍTKO:1:100/100

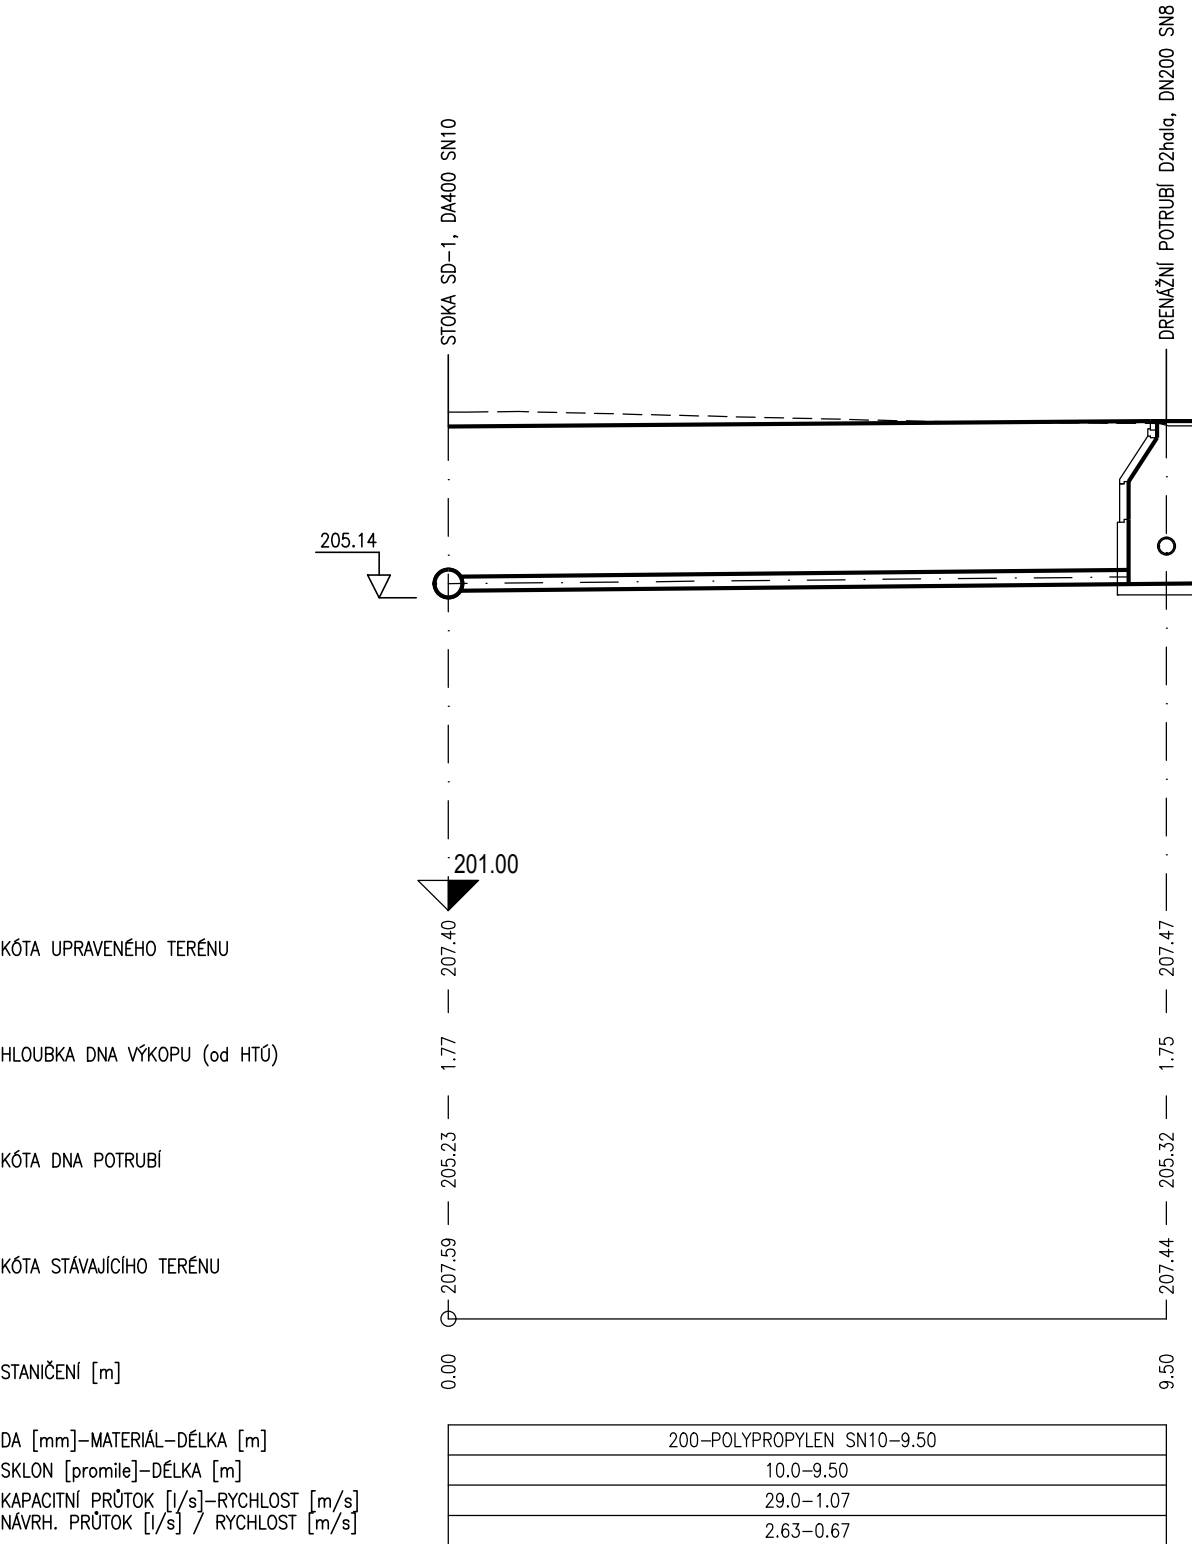

DEŠŤOVÁ PŘÍPOJKA HALA-přípojka 3
MĚŘÍTKO:1:100/100

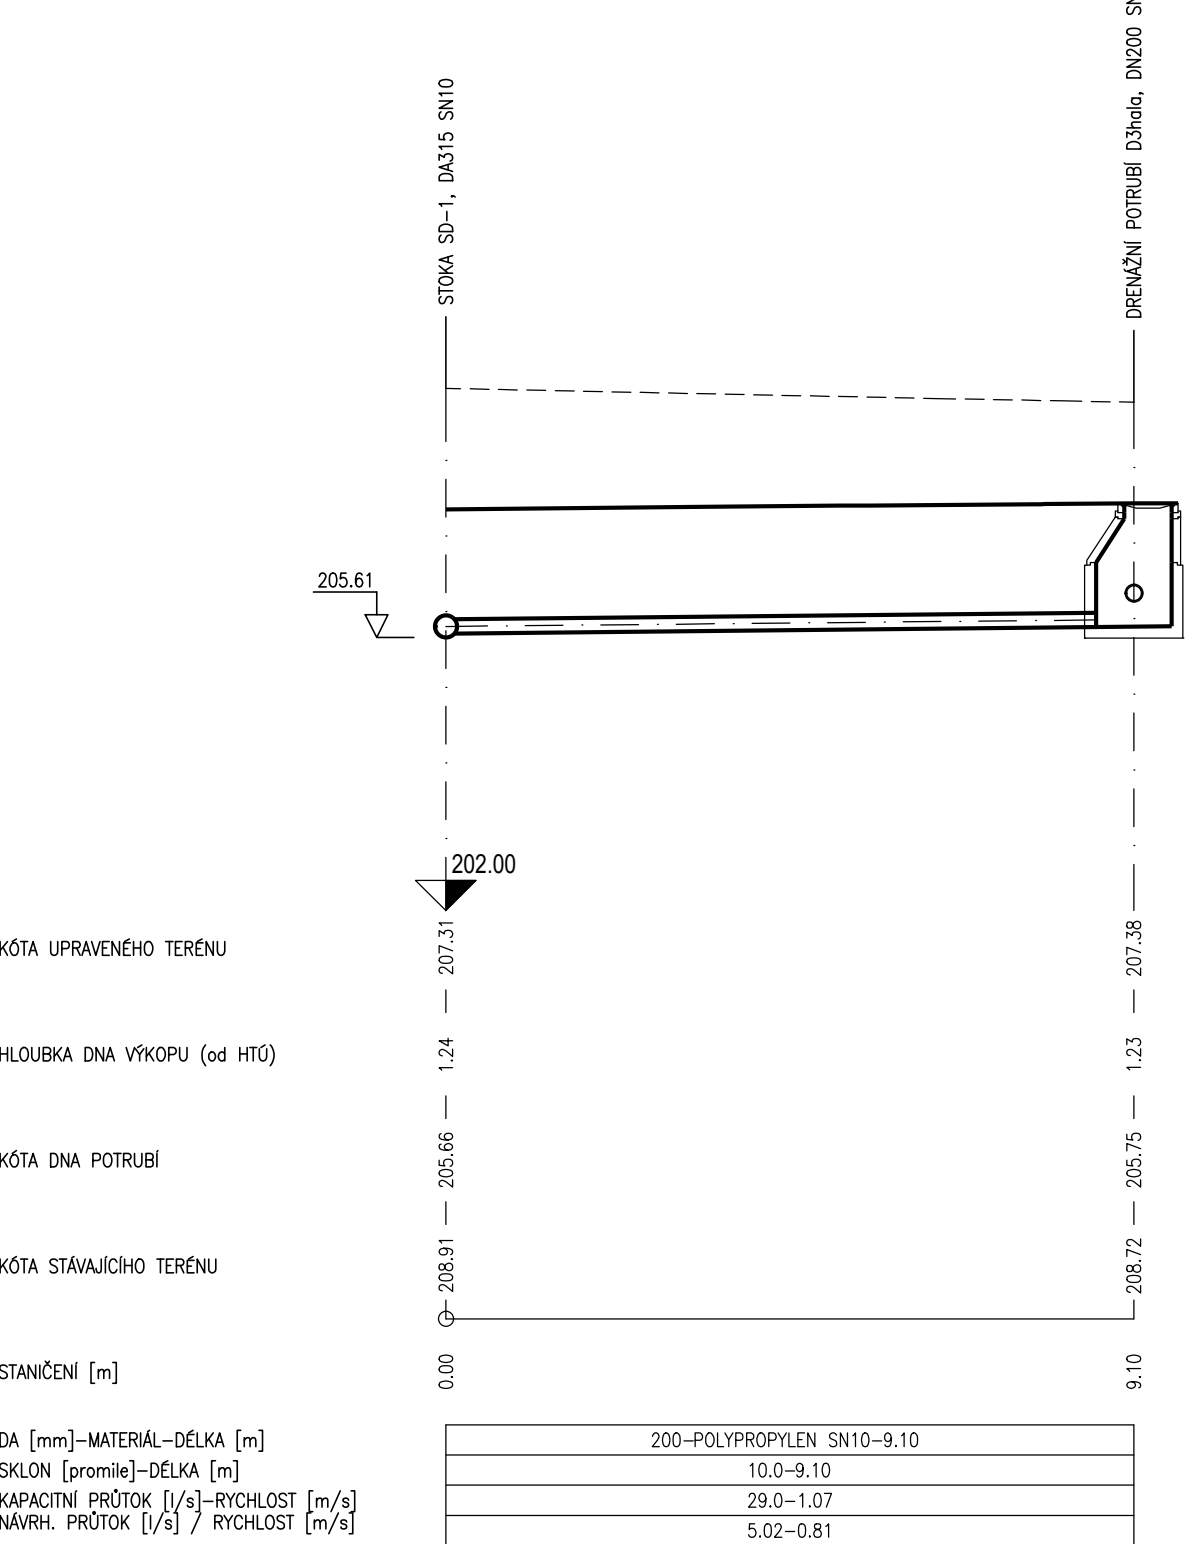

DEŠŤOVÁ PŘÍPOJKA Z
MĚŘÍTKO:1:100/100

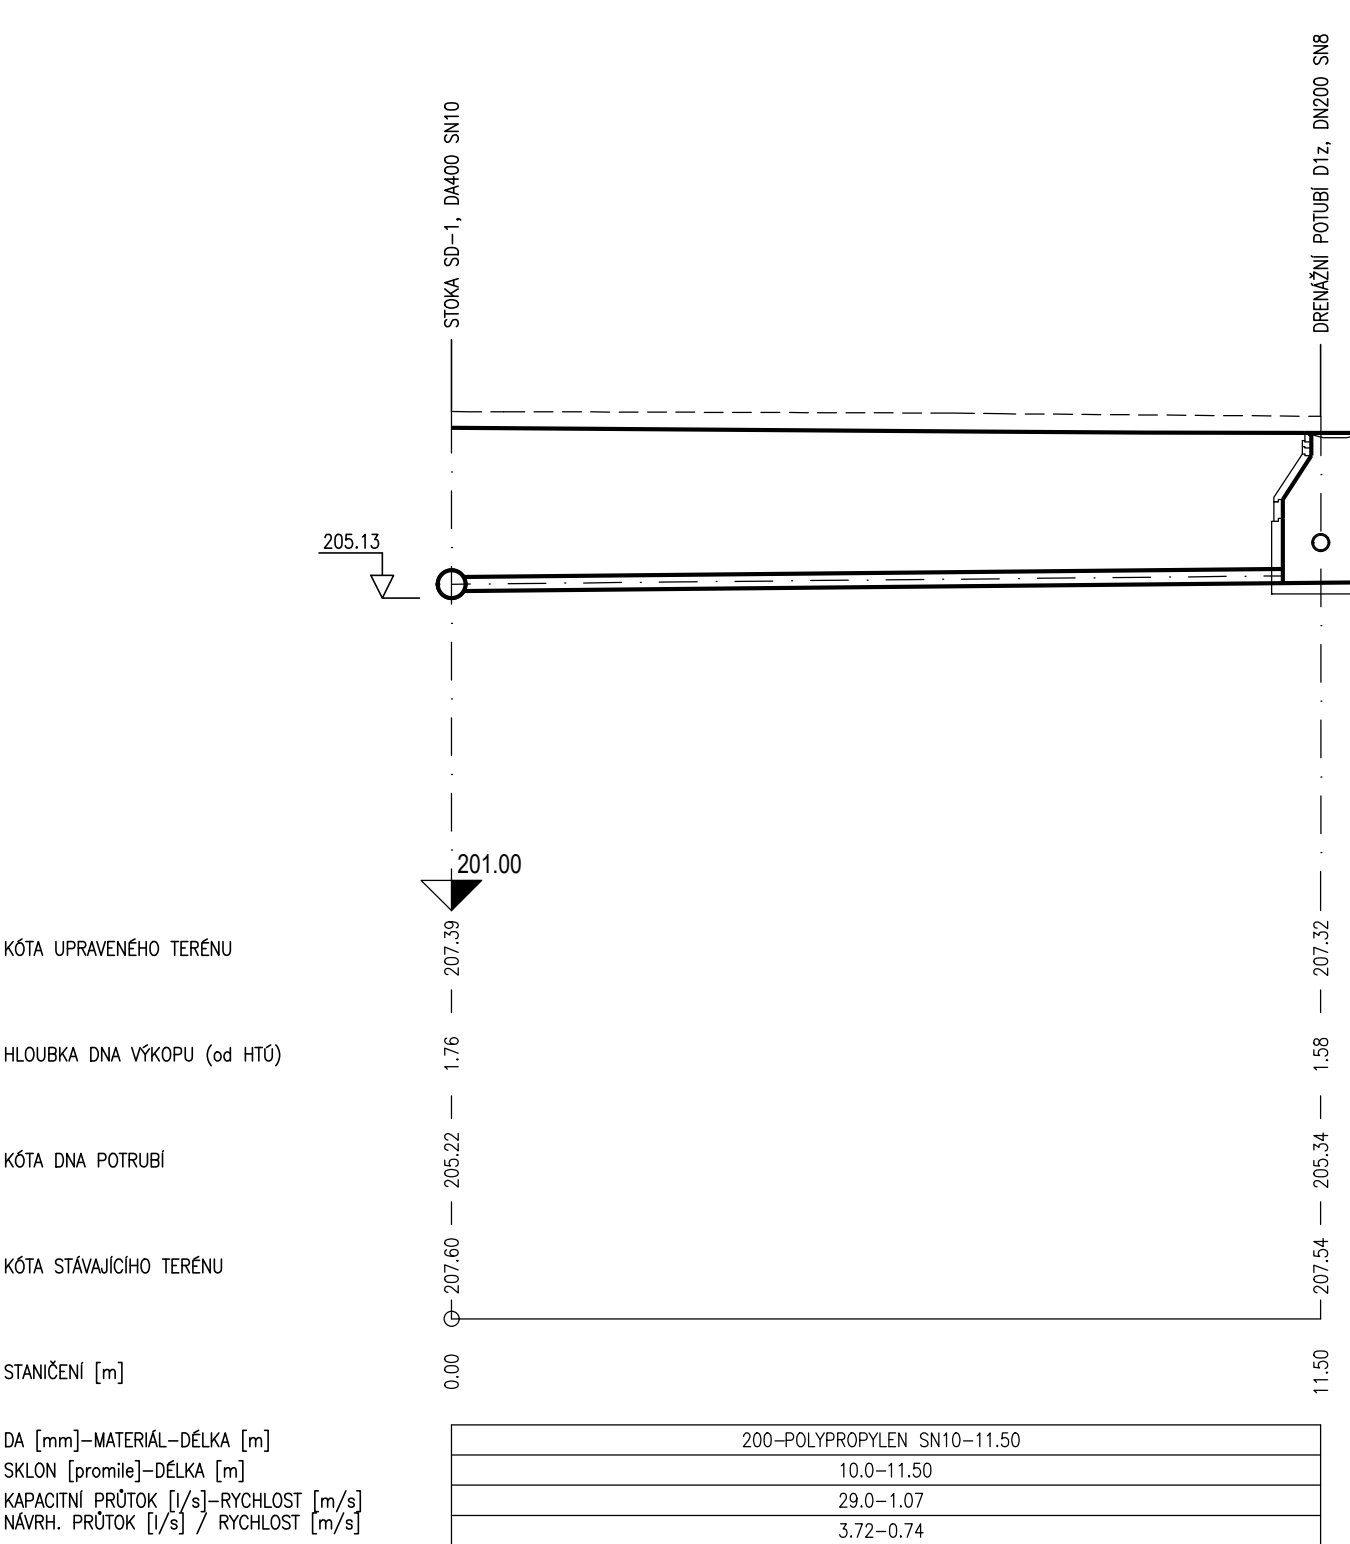

D.1.3

DUSP

STAVEBNÍK	STATUTÁRNÍ MĚSTO BRNO Dominikánské náměstí 1, 601 67 Brno	B R N O
KOORDINÁTOR	PK OSSENDORF s.r.o. Tomešova 1, 602 00 Brno	PRŮJEKTOVÁ KANCELÁŘ OSSENDORF BRNO
HLAVNÍ INŽENÝR PROJEKTU	ING. VLASTISLAV NOVÁK Ph.D.	ČÍSLO ZAKÁZKY 2019 156
HLAVNÍ PROJEKTANT	PK OSSENDORF s.r.o. Tomešova 1, 602 00 Brno	PRŮJEKTOVÁ KANCELÁŘ OSSENDORF BRNO
HLAVNÍ INŽENÝR PROJEKTU	ING. VLASTISLAV NOVÁK Ph.D.	ČÍSLO ZAKÁZKY 2019 185

IO 333 ODVODNĚNÍ PLOCHA MSKP (OKOLO HALY)

ZODP. PROJEKTANT	MILOSLAV JÍLEK			
VYPRACOVAL	GABRIELA NOSKOVÁ			
KONTROLOVAL	ING. JIŘÍ VÍTEK			
KRAJ: JIHOVÝCHODNÍ MORAVSKÝ	KÚ: PISÁRKY [610208]			
AKCE/STAVBA	MULTIFUNKČNÍ SPORTOVNÍ A KULTURNÍ PAVILON		DATUM	09/2020
	1. ETAPA		FORMÁT	5
	D DOKUMENTACE OBJEKTŮ		STUPEŇ PD	DUSP
	D.1.3 ODVODNĚNÍ KOMUNIKACÍ - MODROZELENÁ INFRASTRUKTURA		ČÍSLO ZAKÁZKY	20 781
			MĚŘÍTKO	1:100/100
ČÁST PODPŘÍLOHA			ČÍSLO PARÉ	ČÍSLO PODPŘÍLOHY
PODÉLNÝ PROFIL DEŠŤ. PŘÍPOJEK MSKP (OKOLO HALY)				03