


VZOROVÝ PŘÍČNÝ ŘEZ 10-10´ (PLOCHA MSKP OKOLO HALY)

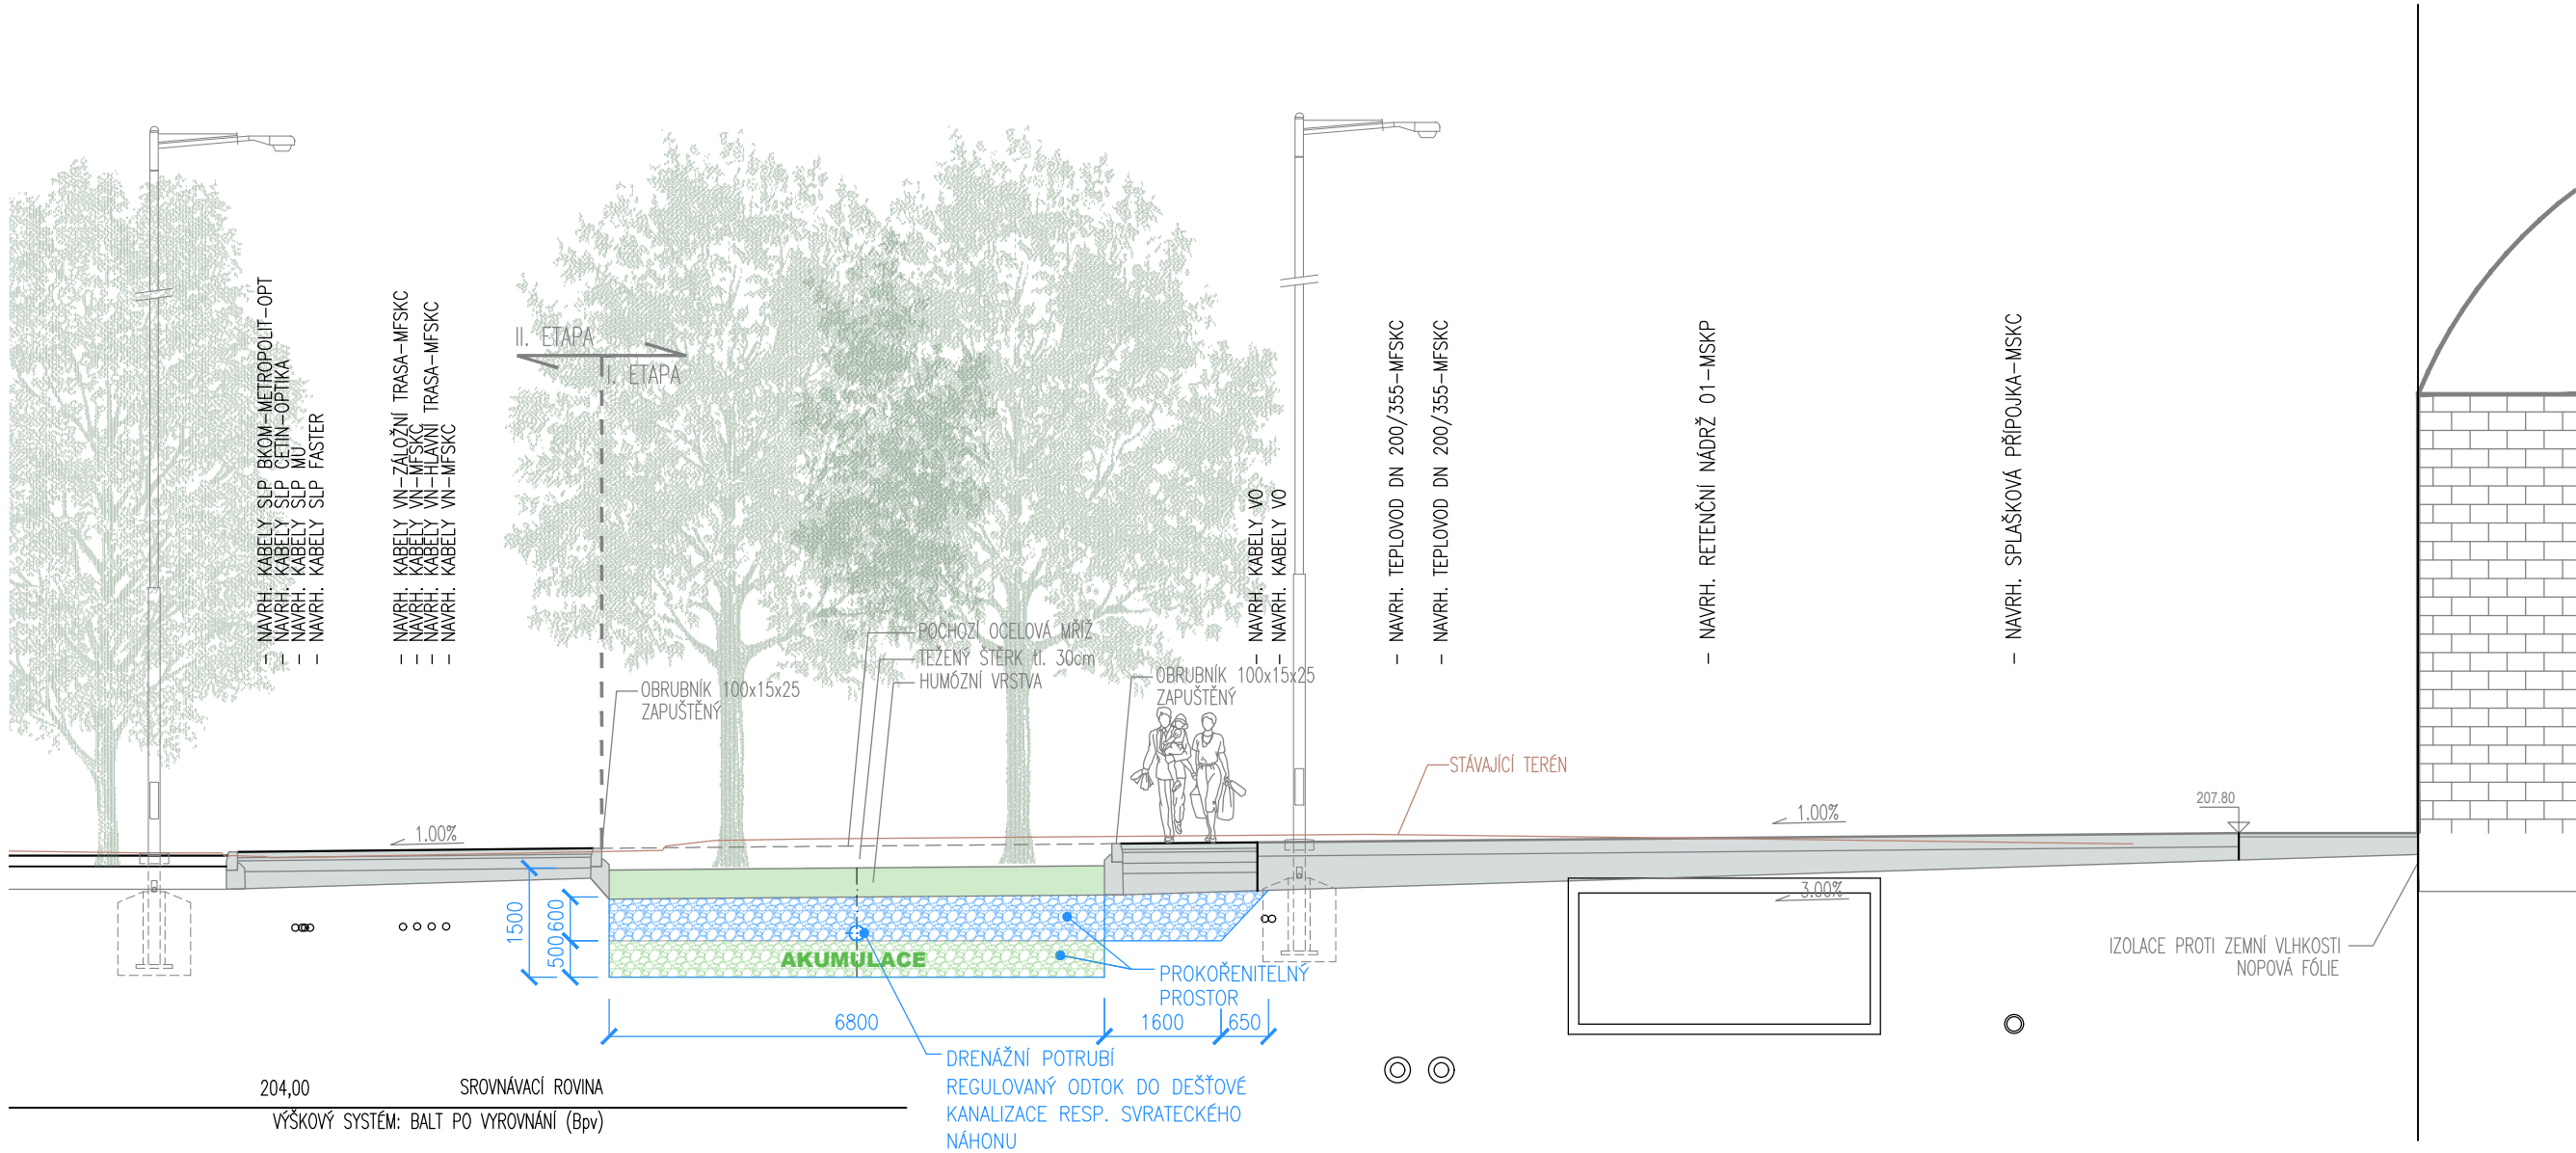

D.1.3

DUSP

STAVEBNÍK

STATUTÁRNÍ MĚSTO BRNO
Dominikánské náměstí 1, 601 67 Brno

B | R | N | O |

KOORDINÁTOR

PK OSSENDORF s.r.o.
Tomešova 1, 602 00 Brno

**PROJEKTOVÁ KANCELÁŘ
OSSENDORF
BRNO**

HLAVNÍ INŽENÝR PROJEKTU

ING. VLASTISLAV NOVÁK Ph.D.

ČÍSLO ZAKÁZKY 2019 156

HLAVNÍ PROJEKTANT

PK OSSENDORF s.r.o.
Tomešova 1, 602 00 Brno

**PROJEKTOVÁ KANCELÁŘ
OSSENDORF
BRNO**

HLAVNÍ INŽENÝR PROJEKTU

ING. VLASTISLAV NOVÁK Ph.D.

ČÍSLO ZAKÁZKY 2019 185

IO 333 ODVODNĚNÍ PLOCHA MSKP (OKOLO HALY)

ZODP. PROJEKTANT	MILOSLAV JÍLEK		projekt VH s.r.o.
VYPRACOVAL	MILOSLAV JÍLEK		
KONTROLOVAL	ING. JIŘÍ VÍTEK		
KRAJ: JIHO-MORAVSKÝ	KÚ: PISÁRKY [610208]	DATUM	09/2020
MULTIFUNKČNÍ SPORTOVNÍ A KULTURNÍ PAVILON 1. ETAPA D DOKUMENTACE OBJEKTŮ D.1.3 ODVODNĚNÍ KOMUNIKACÍ - MODROZELENÁ INFRASTRUKTURA		FORMÁT	3
		STUPEŇ PD	DUSP
		ČÍSLO ZAKÁZKY	20 781
		MĚŘÍTKO	1:100
ČÁST PD/PŘÍLOHA	VZOROVÝ PŘÍČNÝ ŘEZ 10-10´		ČÍSLO PARÉ ČÍSLO PD/PŘÍLOHY 05.2